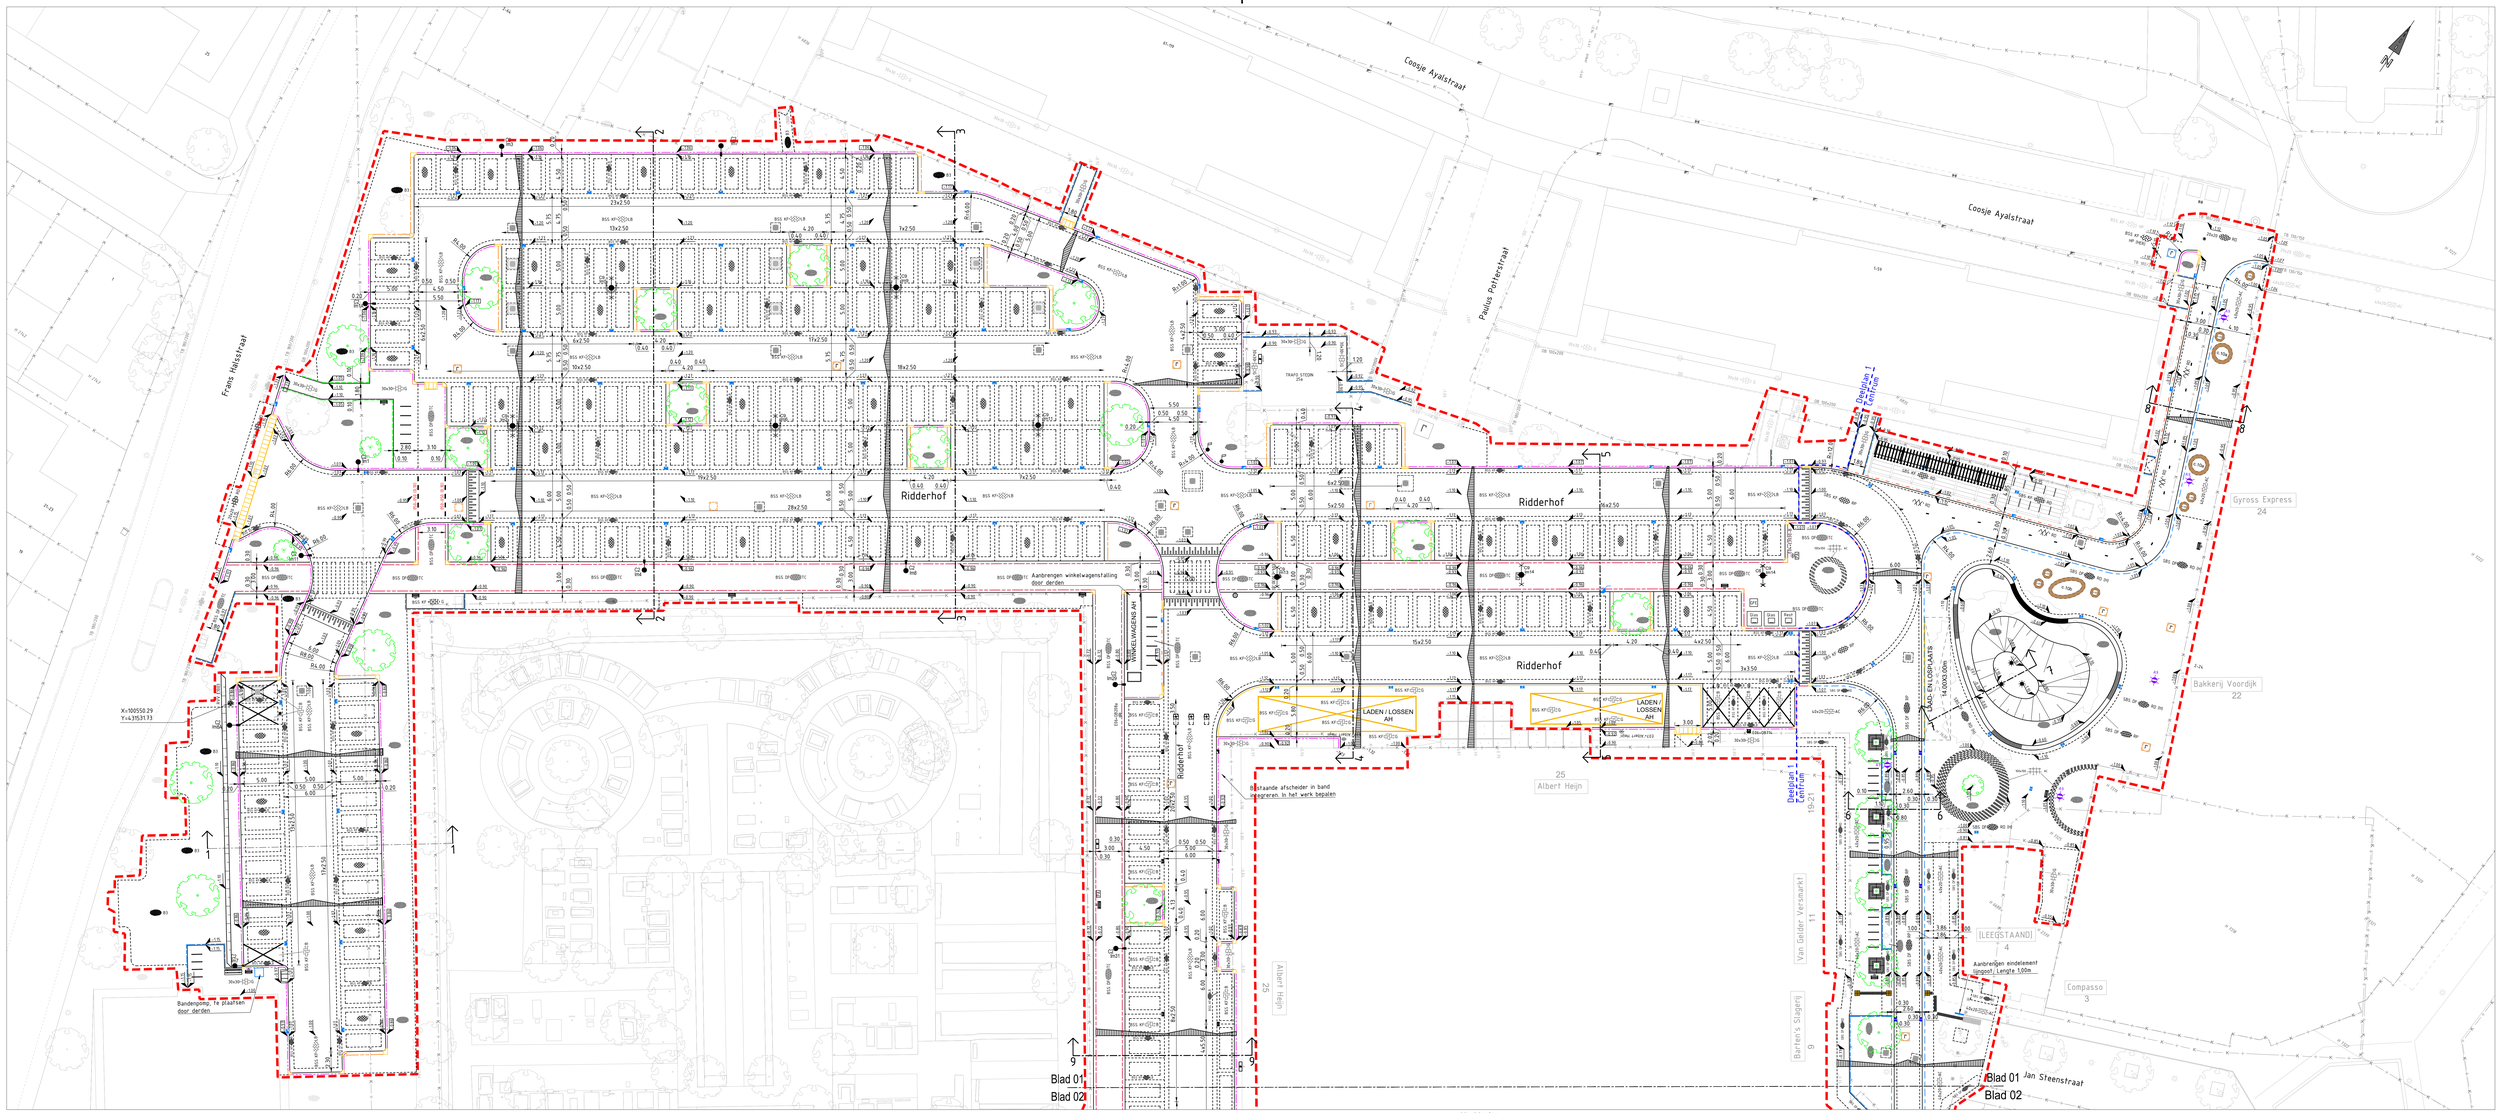

Verklaring:

- Werkgrens
- Demarcatielijn deelplan 1 / centrum
- Bestaande schutte
- Bestaande kadastrale grens
- Bestaande bebouwing
- Bestaande hoogte
- Bestaande lichtmast
- Bestaande paal
- Bestaande sfeer paal
- Bestaande straatnaam
- Bestaande trafostraat
- Bestaande trap
- Bestaande zitbank
- Bestaande betonplaat 200x200cm
- Bestaande brandkraan
- Bestaande straatput
- Bestaande straatput gas
- Bestaande afschieder
- Bestaande elektrakast
- Bestaande verdeelkast
- Overspringbar met nummer
- Bestaande beton
- Bestaande te behouden boom
- Nieuwe boom, type zie plantenlijst
- Bestaande opslurpband
- Bestaande gaatenband
- Bestaande trottoirband
- Nieuwe opslurpband 100x200
- Nieuwe opslurpband 300x200mm
- Nieuwe trottoirband 280/300x240
- Nieuwe trottoirband 180/300x250
- Nieuwe gebeveldband 50/300x250 Met verlengband 50/300x250/80/300x250
- Nieuwe trottoirband 380/400x250
- Nieuwe gaatenband 100x200
- Nieuwe rinderstaden-sprf
- Nieuwe materiaalgrens
- Nieuwe tijgerst. type???
- Nieuwe gebeitelde muur met leuren uitring Startp line, zie detail V08
- Nieuwe gestreke dreepel, zie detail V30/V07
- Nieuwe fietsd
- Nieuwe markering streep E35-270 (0.50), thermoplast
- Nieuwe markering onderbroken streep, type E4 (0.50/1.50) thermoplast wit
- Nieuwe markering 845-861, witte betonstraatstenen
- Nieuwe afvalwinnigsgrafel
- Nieuwe hoogte band
- Nieuwe hoogte verharding
- Nieuwe elektrawerkhaat, werkzaamheden derden
- Nieuwe straatmm, M-Line 5100/95 GB1, met waaierbeitel C250
- Nieuwe trottoirmm, M-Line markering werktuigtie, M-Line 6300/95 GB1, met roester Qv50
- Nieuwe trottoirmm, M-Line T0215/90 GB1, met waaierbeitel C250
- Nieuwe trottoirmm, M-Line T0515/90 GB1, met waaierbeitel C250, passend in de gebeitelband 5/20
- Nieuwe fietsaanrdn met dwarsstreep, vlaanders Van Kijlem, kleur gitvaart (RAL 9005)
- Nieuwe gebeitelmgr
- Nieuwe rugpaatmgr 300x300x65 wit (geen markeringslagen)
- Nieuwe betonnen blok 1000x100, werkzaamheden derden
- Nieuwe verkeersbord met paal + codering
- Nieuwe markeringslagt k stals
- Te plaatsen parkeerautomaat, door derden
- Te plaatsen recisessuit, door derden
- Te plaatsen vlaggenmast (hergebruik)
- Nieuwe zitbank
- Nieuwe afvalbak Construito 70, kleur gitvaart (RAL 9005)
- Nieuwe afheemkare paal
- Nieuwe grondpoot, door derden
- Nieuwe lichtmast, werkzaamheden door derden
- Nieuwe Traffic verkeerspaal staal in drup.ben - Velopa
- Te plaatsen laadpaal, door derden
- Nieuwe bedrijfsvlagpl
- Bestaande bepleiting
- Bestaande gras
- Nieuwe bepleiting
- Nieuwe gras
- Nieuwe gazon, berwengraat B3
- Nieuwe haag
- Nieuwe plantbakk Excofol Type i-Mix-Mix
- Nieuwe plantbakk Excofol Type i-50b-Mix Oval
- Nieuwe plantbakk Excofol Type i-03-Cleka plus
- Nieuwe boomrooster Grijpen square 1800x1800mm staal, thermisch met poedercoating, kleur gitvaart (RAL 9005)
- Nieuw ondergronds container, door derden
- Op hoogte brengen bestaande putafdekking, Dek en Mwk
- Nieuwe Mwk put
- Bestaande betontegels 400x200 halfsteensverband Dik 60, met kleur
- Bestaande betontegels 300x300 halfsteensverband Dik 80 , met kleur
- Bestaande betontegels 300x300 halfsteensverband Dik 80 , met kleur
- Bestaande betonstraatstenen kepersverband Met kleur en formaat
- Bestaande betontegels 200x200 halfsteensverband Dik 60, met kleur
- Nieuwe betontegels 400x200 halfsteensverband Dik 80, met kleur
- Nieuwe straatbakstenen kepersverband Met kleur en formaat
- Nieuwe betonstraatstenen halfsteensverband Met kleur en formaat
- Nieuwe straatbakstenen halfsteensverband Met kleur en formaat
- Nieuwe betontegels 300x300 halfsteensverband Dik 45 , met kleur
- Nieuwe betontegels 300x300 halfsteensverband Dik 80 , met kleur
- Nieuwe betontegels 200x200 halfsteensverband Dik 60, met kleur
- Nieuwe betonstraatstenen elleboogverband Met kleur en formaat
- Nieuwe betonstraatstenen halfsteensverband Met kleur en formaat
- Nieuwe betonstraatstenen kepersverband Met kleur en formaat
- Nieuwe straatbakstenen halfsteensverband Met kleur en formaat
- Nieuwe straatbakstenen halfsteensverband Met kleur en formaat
- Nieuwe straatbakstenen elleboogverband Met kleur en formaat
- Aanbrengen straatbakstenen (hergebruik) elleboogverband, met kleur en formaat
- Nieuwe asfalt, met kleur en specie Met kleur en formaat
- Nieuwe asfalt, met kleur
- Nieuwe halfverharding grind
- Nieuwe graatsteenbnds, Type Hydro Lines 40 300x300x100mm

Kleur / formaat	
AC	Antraciet
B	Brun, Bruin, 29 (Gisertjo)
G	Grijs, 90, 31 (Gisertjo)
GP	Geel-Paars
LB	Lichtbrun, 292, 35 (Gisertjo)
RO	Rood
TC	Terracotta 250, 35 (Gisertjo)
RP	Rood-Paars
W	Wit
ZF	Donkerzwart
KT	Keitoreaat
WT	Waaiformaat

Opmerkingen:

Ondergrond uit de Basisregistratie Grootschalige Topografie (BGT) via PDOK, d.d. 31-03-2025
Kadaster via PDOK, d.d. 31-03-2025
Kabels en Leidingen via KLIC melding bij Kadaster.nl, d.d. 31-03-2025
Maten in meters, tenzij anders aangegeven
Hoogtematen in meters t.o.v. NAP

0 5 10 15 20m

Versie	Datum	Getekend	Omschrijving	Gecontroleerd	Goedgekeurd
0.0	12-01-2026	E. Koric	DEFINITIEF		

KIGGEKAAK
Fazanlaan 1
3994 LG Houten
T: 030 15 12 75
E: info@kiggekaak.nl
W: www.kiggekaak.nl

Opdrachtgever:
Gemeente Ridderkerk

cah infra
Kerkweg 1
2771 AB Moordrecht
T: 0180-461 200
E: info@cah-infra.nl
W: www.cah-infra.nl

Project:
Herinrichting centrumgebied Ridderkerk

Onderdeel:
Deelgebied 1 - Jan Steenstraat en parkeerplaats Ridderhof

Onderdeel:
Nieuwe situatie

Behoort bij:
Uitvoeringsontwerp

Projectleider	W. Nieuwland		
Status	DEFINITIEF		
Formaat	A0 verf. (841 x 1410mm)	Blad	
Schaal	1:200		1/2
Tekeningnummer		Versie	
2022-048-UO-NS-01		1.0	