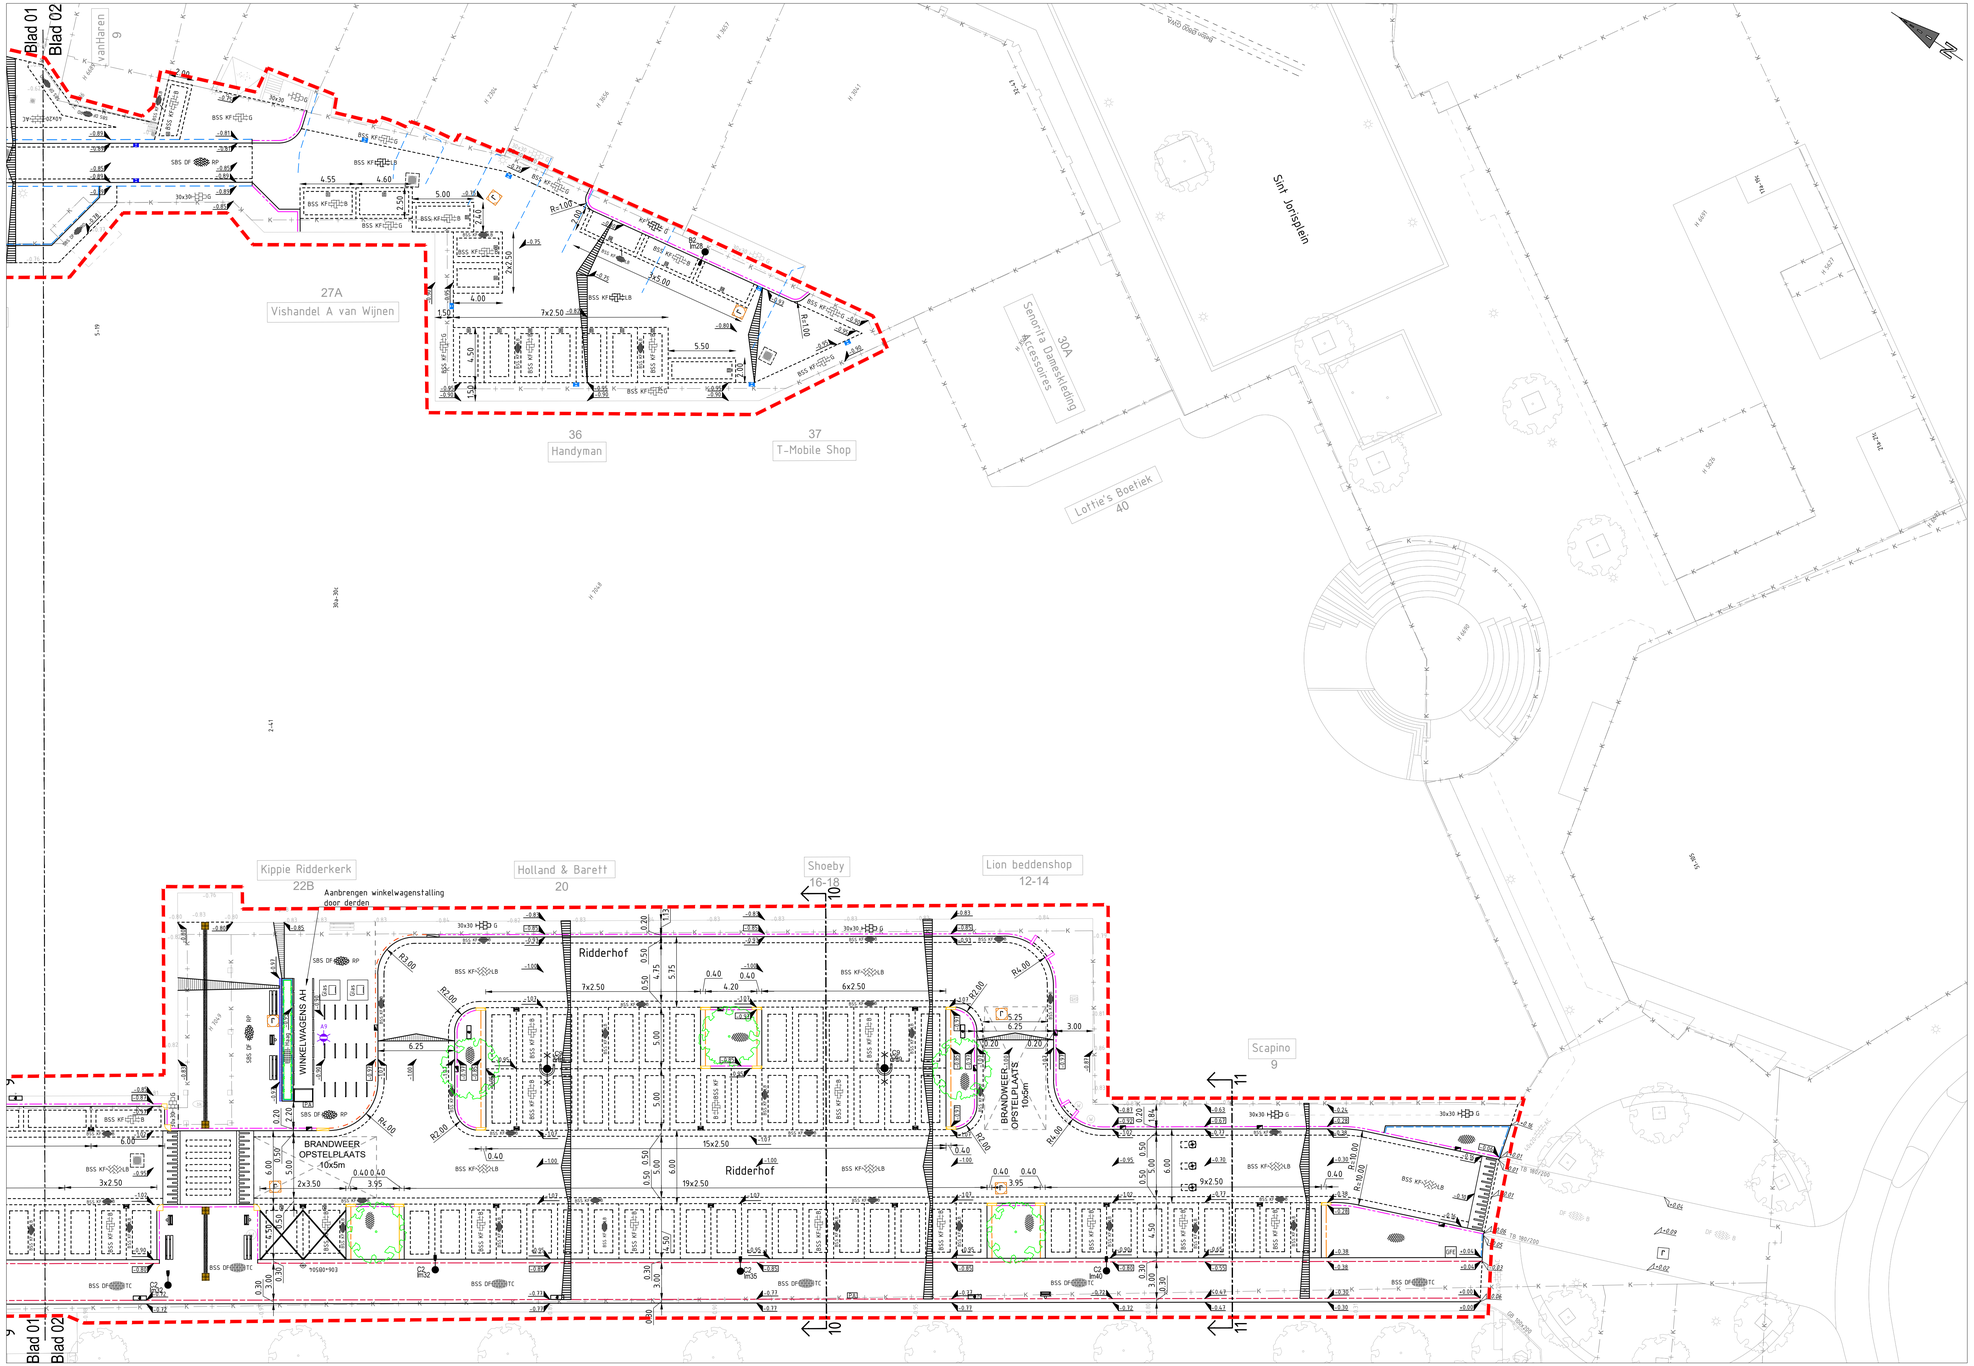

Verklaring:

- Werkgrens
- Demarcatielijn deelplan 1 / centrum
- Bestaande situatie
- Bestaande kadastrale grens
- Bestaande bebouwing
- Bestaande hoogte
- Bestaande lichtmast
- Bestaande paal
- Bestaande stalen paal
- Bestaande straatkolk
- Bestaande trottoirkolk
- Bestaande trap
- Bestaande zitbank
- Bestaande betonplaat 200x200cm
- Bestaande brandkraan
- Bestaande straatpot
- Bestaande straatpot gas
- Bestaande afscheider
- Bestaande elektrakast
- Bestaande verdeelkast
- Dwarsprofiel met nummer
- Bestaande beton
- Bestaande te behouden boom
- Nieuwe boom, type zie plantenlijst
- Bestaande opsluitband
- Bestaande gazonband
- Bestaande trottoirband
- Nieuwe opsluitband 100x200
- Nieuwe opsluitband 200x250mm
- Nieuwe trottoirband 280/300x240
- Nieuwe trottoirband 180/200x250
- Nieuwe gelende band 50/200x250, Met verlooppband 50/200x250-180/200x250
- Nieuwe trottoirband 380/400x250
- Nieuwe gazonband 100x200
- Nieuwe mindervaldien-oprit
- Nieuwe materiaalgrens
- Nieuwe ijzegoot, type???
- Nieuwe gemetselde muur met hoofen zitting Sturdy ijzw, zie detail V08
- Nieuwe gestrafte drempel, zie detail V06/V07
- Nieuwe talud
- Nieuwe markering streep 030-270 (0,10), thermoplast
- Nieuwe markering onondebroken streep, witte betonstraatstenen keiformaat wit
- Nieuwe markering 060-060, witte betonstraatstenen
- Nieuwe afwateringsprofiel
- Nieuwe hoogte band
- Nieuwe hoogte verharding
- Nieuwe elektramankkast, werkzaamheden derden
- Nieuwe straatkolk, M-Line S3000/85 GB1, met waterdekset C250
- Nieuwe straatkolk, situering marktlocatie, M-Line S7000/85 GB1, met rooster D400
- Nieuwe trottoirkolk, M-Line T1271/90 GB1, met waterdekset C250
- Nieuwe trottoirkolk, M-Line T1585.2/90 GB1, met waterdekset C250, passend in de gelijdeband 5/20
- Nieuwe fietsleunhek met dwarsstang, staanders h.o.h 900mm, kleur gitzwart (RAL 9005)
- Nieuwe geleidetegel
- Nieuwe noppentegel 300x300x65mm, wit (geen markeringstegel)
- Nieuwe betonnen blok 1000x700, werkzaamheden derden
- Nieuwe verkeersbord met paal + codering
- Nieuwe verkeersbord + codering
- Nieuwe markeringstegel 4 stuks
- Te plaatsen parkeerautomaat, door derden
- Te plaatsen reclamezuil, door derden
- Te plaatsen vlaggenmast (bergebruik)
- Nieuwe zitbank
- Nieuwe afvalbak Constructo 30, kleur: gitzwart (RAL 9005)
- Nieuwe afneembare paal
- Nieuwe grondpot, door derden
- Nieuwe lichtmast, werkzaamheden door derden
- Nieuwe Traffic verkeerspaal staal in drop-box - Veldspa
- Te plaatsen laadpaal, door derden
- Nieuwe beschermbeugel
- Nieuw ondergrondse container, door derden
- Op hoogte brengen bestaande putafdekking, GWA en HWA
- Nieuwe HWA put
- Bestaande beplanting
- Bestaande gras
- Nieuwe beplanting
- Nieuwe gras
- B3 Nieuwe gazon, bermmengsel B3
- Haag Nieuwe haag
- Nieuwe plantenbak Escofet Type: cT0a-Nu
- Nieuwe plantenbak Escofet Type: cT0b-Nu Oval
- Nieuwe plantenbak Escofet Type: c03-Dama plus
- Nieuw boomrooster Grijsen square 1800x1800mm staal, thermisch met poedercoating, kleur gitzwart (RAL 9005)
- Bestaande betontegels 400x200, halfsteensverband, dik 60, met kleur
- Bestaande betontegels 300x300, halfsteensverband, dik 80 , met kleur
- Bestaande betontegels 300x300, halfsteensverband, dik 45 , met kleur
- Bestaande betonstraatstenen, keperverband, met kleur en formaat
- Bestaande betontegels 200x200, halfsteensverband, dik 60, met kleur
- Nieuwe betontegels 400x200, halfsteensverband, dik 60, met kleur
- Nieuwe straatbaksteen, keperverband, met kleur en formaat
- Nieuwe betonstraatsteen, halfsteensverband, met kleur en formaat
- Nieuwe straatbaksteen, halfsteensverband, met kleur en formaat
- Nieuwe betontegels 300x300, halfsteensverband, dik 45 , met kleur
- Herstraten betontegels 300x300, halfsteensverband, dik 80 , met kleur
- Nieuwe betontegels 200x200, halfsteensverband, dik 60, met kleur
- Nieuwe betonstraatstenen, elleboogverband, met kleur en formaat
- Nieuwe betonstraatstenen, halfsteensverband, met kleur en formaat
- Nieuwe betonstraatstenen, keperverband, met kleur en formaat
- Nieuwe straatbaksteen, halfsteensverband, met kleur en formaat
- Nieuwe straatbaksteen, halfsteensverband, met kleur en formaat
- Nieuwe straatbaksteen, elleboogverband, met kleur en formaat
- Aanbrengen straatbaksteen (bergebruik) elleboogverband, met kleur en formaat
- Nieuwe streklaag van portugese keien in specie, met kleur en formaat
- Nieuwe asfalt, met kleur
- Nieuwe halfverharding grind
- Nieuwe graatbetonsteen, type: Hydro Lineo xl 300x300x100mm

Opmerkingen:

Ondergrond uit de Basisregistratie Grootschalige Topografie (BGT) via PDOK, d.d. 31-03-2025
Kadaster via PDOK, d.d. 31-03-2025
Kabels en Leidingen via KLIC melding bij Kadaster.nl, d.d. 31-03-2025
Maten in meters, tenzij anders aangegeven
Hoogtematen in meters t.o.v. NAP

0 2 4 6 8m

Versie	Datum	Getekend	Omschrijving	Gecontroleerd	Goedgekeurd
0.0	18-12-2025	E. Koric	DEFINITIEF		

RIDDERKERK
Koningsplein 1
2981 EA Ridderkerk
t. 0180 45 32 34
e. info@ridderkerk.nl
i. www.ridderkerk.nl

Opdrachtgever :
Gemeente Ridderkerk

Project :
Herinrichting centrumgebied Ridderkerk

Onderwerp:
Deelgebied 1 - Jan Steenstraat en parkeerplaats Ridderhof

Onderdeel:
Nieuwe situatie

Behoort bij:
Uitvoeringsontwerp

cah infra
Adviesbureau voor de Infrastructuur
Kerkweg 7
2631 CB Nootdorp
t. 015 - 251 20 10
e. info@cah-infra.nl
i. www.cah-infra.nl

Projectleider	:	W. Nieuwland
Status	:	DEFINITIEF
Formaat	:	A1 verl. (594 x 1050mm)
Schaal	:	1:200
Blad:		2/2
Tekeningnummer:		2022-048-UO-NS-02
Versie:		1.0