


dp7 (noordbaan metr 300)
Schaal 1:200

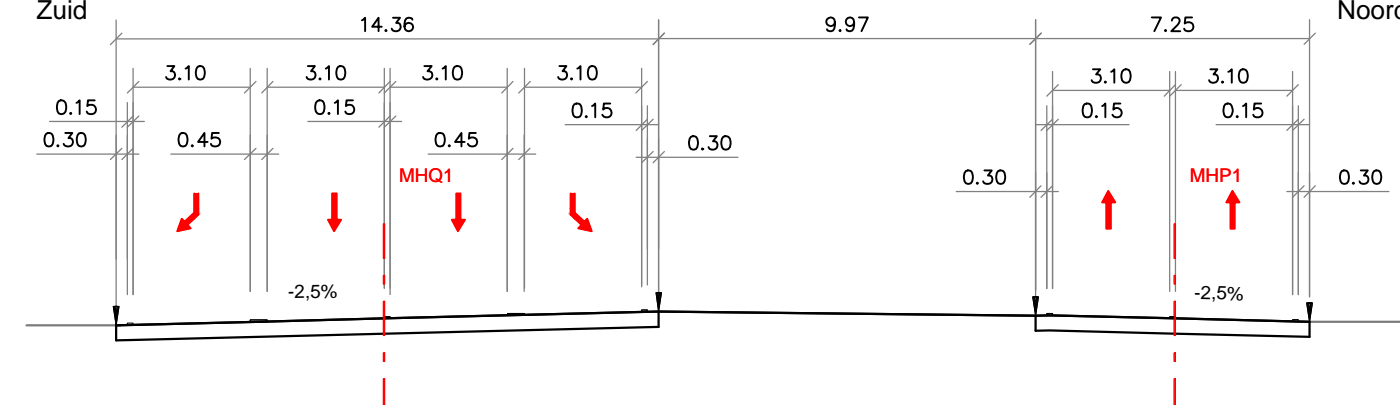

dp8 (noordbaan metr 450)
Schaal 1:200

- Legenda
- Bestaande situatie
 - Nieuwe situatie (ontwerp)
 - Benodigde opstellengte
 - Kadastrale perceelsgrens
 - Werkgrens
 - VRI lantaarns

2	Diverse aanpassingen	I. Chayatta	A. Toepoel	R. Kwast	14-04-2015
1	Eerste uitgave	I. Chayatta	A. Toepoel	R. Kwast	24-03-2010
revisie	omschrijving	geleend	gecontroleerd	akkoord	datum
opdrachtgever					
Rijkswaterstraat Oost-Nederland					
project					
N18/N36 Reconstructie vier kruispunten					
omschrijving					
Kruispunt N18 - Kerkstraat					
Situatie					
Voorlopig ontwerp					
formaat		schaal		fase	
A1		1:1000		Definitief	
bladnr.		van		projectnummer	
4		4		tekeningnummer	
				BC8122-SIT-04	



HaskoningDHV Nederland B.V.
Infrastructuur