

Type 1 horizontaal en vertikaal



Type 2 horizontaal en vertikaal



Type 3 horizontaal en vertikaal



houten gevelbeschieting, vertikaal



kleurstalen doorstrikmortel



zonweringsdoek: sergé 71308-A brons grijs

### RENVOOI

- Metselwerk type 1: lichtgrijze voeg, wildverband  
Terca Lichtbrons gesinterd HV WF  
Wienerberger Thorn  
Metselwerk type 1 bovendaks  
Bruil doorstrikmortel kleur E1100
- Metselwerk type 2: middengrijze voeg, wildverband  
Terca Lichtbrons gesinterd HV WF  
Wienerberger Thorn  
Metselwerk type 2 bovendaks  
Bruil doorstrikmortel kleur E2100
- Metselwerk type 3: donkergrijze voeg, wildverband  
Terca Lichtbrons gesinterd HV WF  
Wienerberger Thorn  
Metselwerk type 3 bovendaks  
Bruil doorstrikmortel kleur E2150
- Metselwerk type 1, 2 of 3 sierpanen
- houten gevelbeschieting, vertikaal

Constructie volgens opgave constructeur  
Installaties volgens opgave installatie-adviseur  
Bouwfysische gegevens volgens opgave bouwfysisch adviseur  
Alle maten in het werk te meten en te controleren

versie: datum: omschrijving:  
wijz. A  
wijz. B  
wijz. C  
wijz. D  
wijz. E  
wijz. F




CONCEPT

Aanpassing Dick Bruna Waddinxveen  
Technisch ontwerp  
datum: 23-01-2026  
schaal: 1:300

1707 TO 40

Overzicht metselwerk

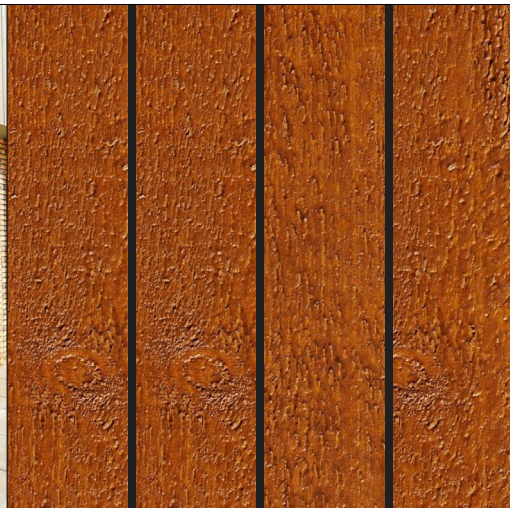

						<b>HOUTEN GEVELBESCHIETING</b> Fabrikant: Plastica Cape Cod Plankprofielen type Cape Cod 18x136mm kleur: Cedar Houtsoort: Canadees Lodgepole Pine, verduurzaamd	
Type 1 horizontaal en vertikaal lichtgrijze voeg		Type 2 horizontaal en vertikaal middengrijze voeg		Type 3 horizontaal en vertikaal donkergrijze voeg		Referentiefoto: sierpenanten met halfsteens uitstekende verticale regels	
<b>BAKSTENEN METSELWERK</b> Fabrikaat: Wienerberger Terca Thorn Type: handvorm, Lichtbrons gesinterd Voegkleur: 3 grijstinten  Metselverband: drie verbanden - wild verband - verband waarbij de stenen in hun lengterichting verticaal worden gemetseld, 2 cm terugliggend ten opzichte van het omringende wild verband. - verband waarbij verticale regels in het metselwerk ontstaan door steeds een strek af te wisselen met een strek welke een halve steen voor het metselwerk uitsteekt							
<b>ALUMINIUM BUITENKOZIJNEN</b> v.v. triple beglazing  				volgende onderdelen in kleur cf. buitenkozijnen:  - aluminium waterslag  - zonweringkast met geleiders  - metalen muurafdekking  - gevelroosters  - stalen metselwerkopvang  - dichte panelen in buitenkozijnen			
Kleur buitenkozijnen: <b>RAL 7036</b> platinagrijs				Kunststof dakbedekking Topoppervlak: leigrijs (~ RAL 7015)		Deurdorpel:  - prefab beton	
						<b>Hemelwaterafvoeren:</b> <b>uitvoering in zink</b> <i>= voorwaarde omgevingsvergunning</i>	
						Constructie volgens opgave constructeur Installaties volgens opgave installatie-adviseur Bouwfysische gegevens volgens opgave bouwfysisch adviseur Alle maten in het werk te meten en te controleren	
						versie:    datum:    omschrijving: wijz. A wijz. B wijz. C wijz. D wijz. E wijz. F	
						CONCEPT	
						Aanpassing Dick Bruna Waddinxveen	
						Technisch ontwerp datum: 23-01-2026 schaal:	
						1707 TO 40a	
						Materialen en kleuren EXTERIEUR	
						F R E N C K E N   S C H O L L A R C H I T E C T E N Petrus Regoutplein 1F01- 6211 XX Maastricht - T: 043.350 29 40 - www.frenckenscholl.nl	

Printdatum: dinsdag 27 januari 2026



VLOERAFWERKING

KOZIJNEN + VLOER

WANDAFWERKING

OVERIG

<div><div>Marmoleum - basiskleur Forbo Fresco 3883 moonstone</div><div>3883_moonstone</div></div>	<div><div>antislipvinyl Forbo Surestep Original Kleur: 172182 greige</div><div>Surestep_172182</div></div>		
<div><div>binnendeuren - basiskleur Formica F2255 Polar White = RAL 9016 (verkeerswit)</div><div>binnenkozijnen meranti blank gelakt</div></div>			
<div><div>basiskleur wanden RAL 7047 (telegrijs 4)</div><div>Kunststof plint: Döllken Weimar HSL 6 / 1051 Grau</div><div>Vensterbank (binnen- en buitenkozijnen) type: Marmorcomposiet kleur: Titano MI</div><div>Titano MI</div></div>	<div><div>accentkleuren nader te bepalen in overleg met gebruikers</div></div>	<div><div>Wandtegелwerk sanitaire ruimtes Mosa colors collection, afm:150x150mm Voegkleur: Manhattan lichtgrijs</div><div>tot boven: kleur 16840 koel wit</div><div>1.300+vl</div><div>Plint: 8 lagen kleur 16650 agaatgrijs</div></div>	<div><div>Hoekbeschermingsprofiel kleur: n.t.b. door architect</div></div>

Constructie volgens opgave constructeur  
Installaties volgens opgave installatie-adviseur  
Bouw fysische gegevens volgens opgave bouw fysisch adviseur  
Alle maten in het werk te meten en te controleren

versie:      datum:      omschrijving:  
wijz. A  
wijz. B  
wijz. C  
wijz. D  
wijz. E  
wijz. F


CONCEPT

Aanpassing Dick Bruna Waddinxveen  
Technisch ontwerp  
datum: 23-01-2026  
schaal:  
1707 TO 40b  
Materialen en kleuren INTERIEUR





Detail bestand koof schaal 1:10

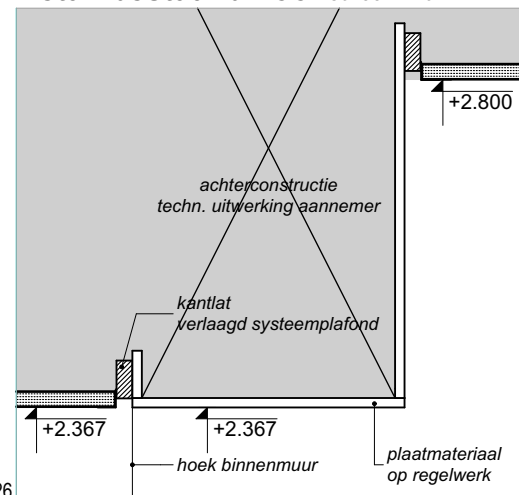

Printdatum: dinsdag 27 januari 2026

Constructie volgens opgave constructeur  
Installaties volgens opgave installatie-adviseur  
Bouw fysische gegevens volgens opgave bouw fysisch adviseur  
Alle maten in het werk te meten en te controleren

versie: datum: omschrijving:  
wijz. A  
wijz. B  
wijz. C  
wijz. D  
wijz. E  
wijz. F

CONCEPT

RENVOOI - plafondafwerking	
	verlaagd panelenplafond, h=2.800mm+vl modulmaat: 600x600mm
	verlaagd panelenplafond, h=2.600mm+vl modulmaat: 600x600mm
	verlaagd panelenplafond, hellend modulmaat: 600x600mm laagste punt zoals opgegeven op tek.
	Plafond koof
	uitzetting plafondverdeling/ hart ruimte
	plafondlijnen laten steken
	Verlichtingsarmatuur

Aanpassing Dick Bruna Waddinxveen


Technisch ontwerp  
datum: 23-01-2026  
schaal: 1:200, 1:10

1707 TO 41a

Plafondafwerking - BG

**FRENCKEN | SCHOLL**  
ARCHITECTEN  
Petrus Regoutplein 1F01- 6211 XX Maastricht - T: 043.350 29 40 - www.frenckenscholl.nl



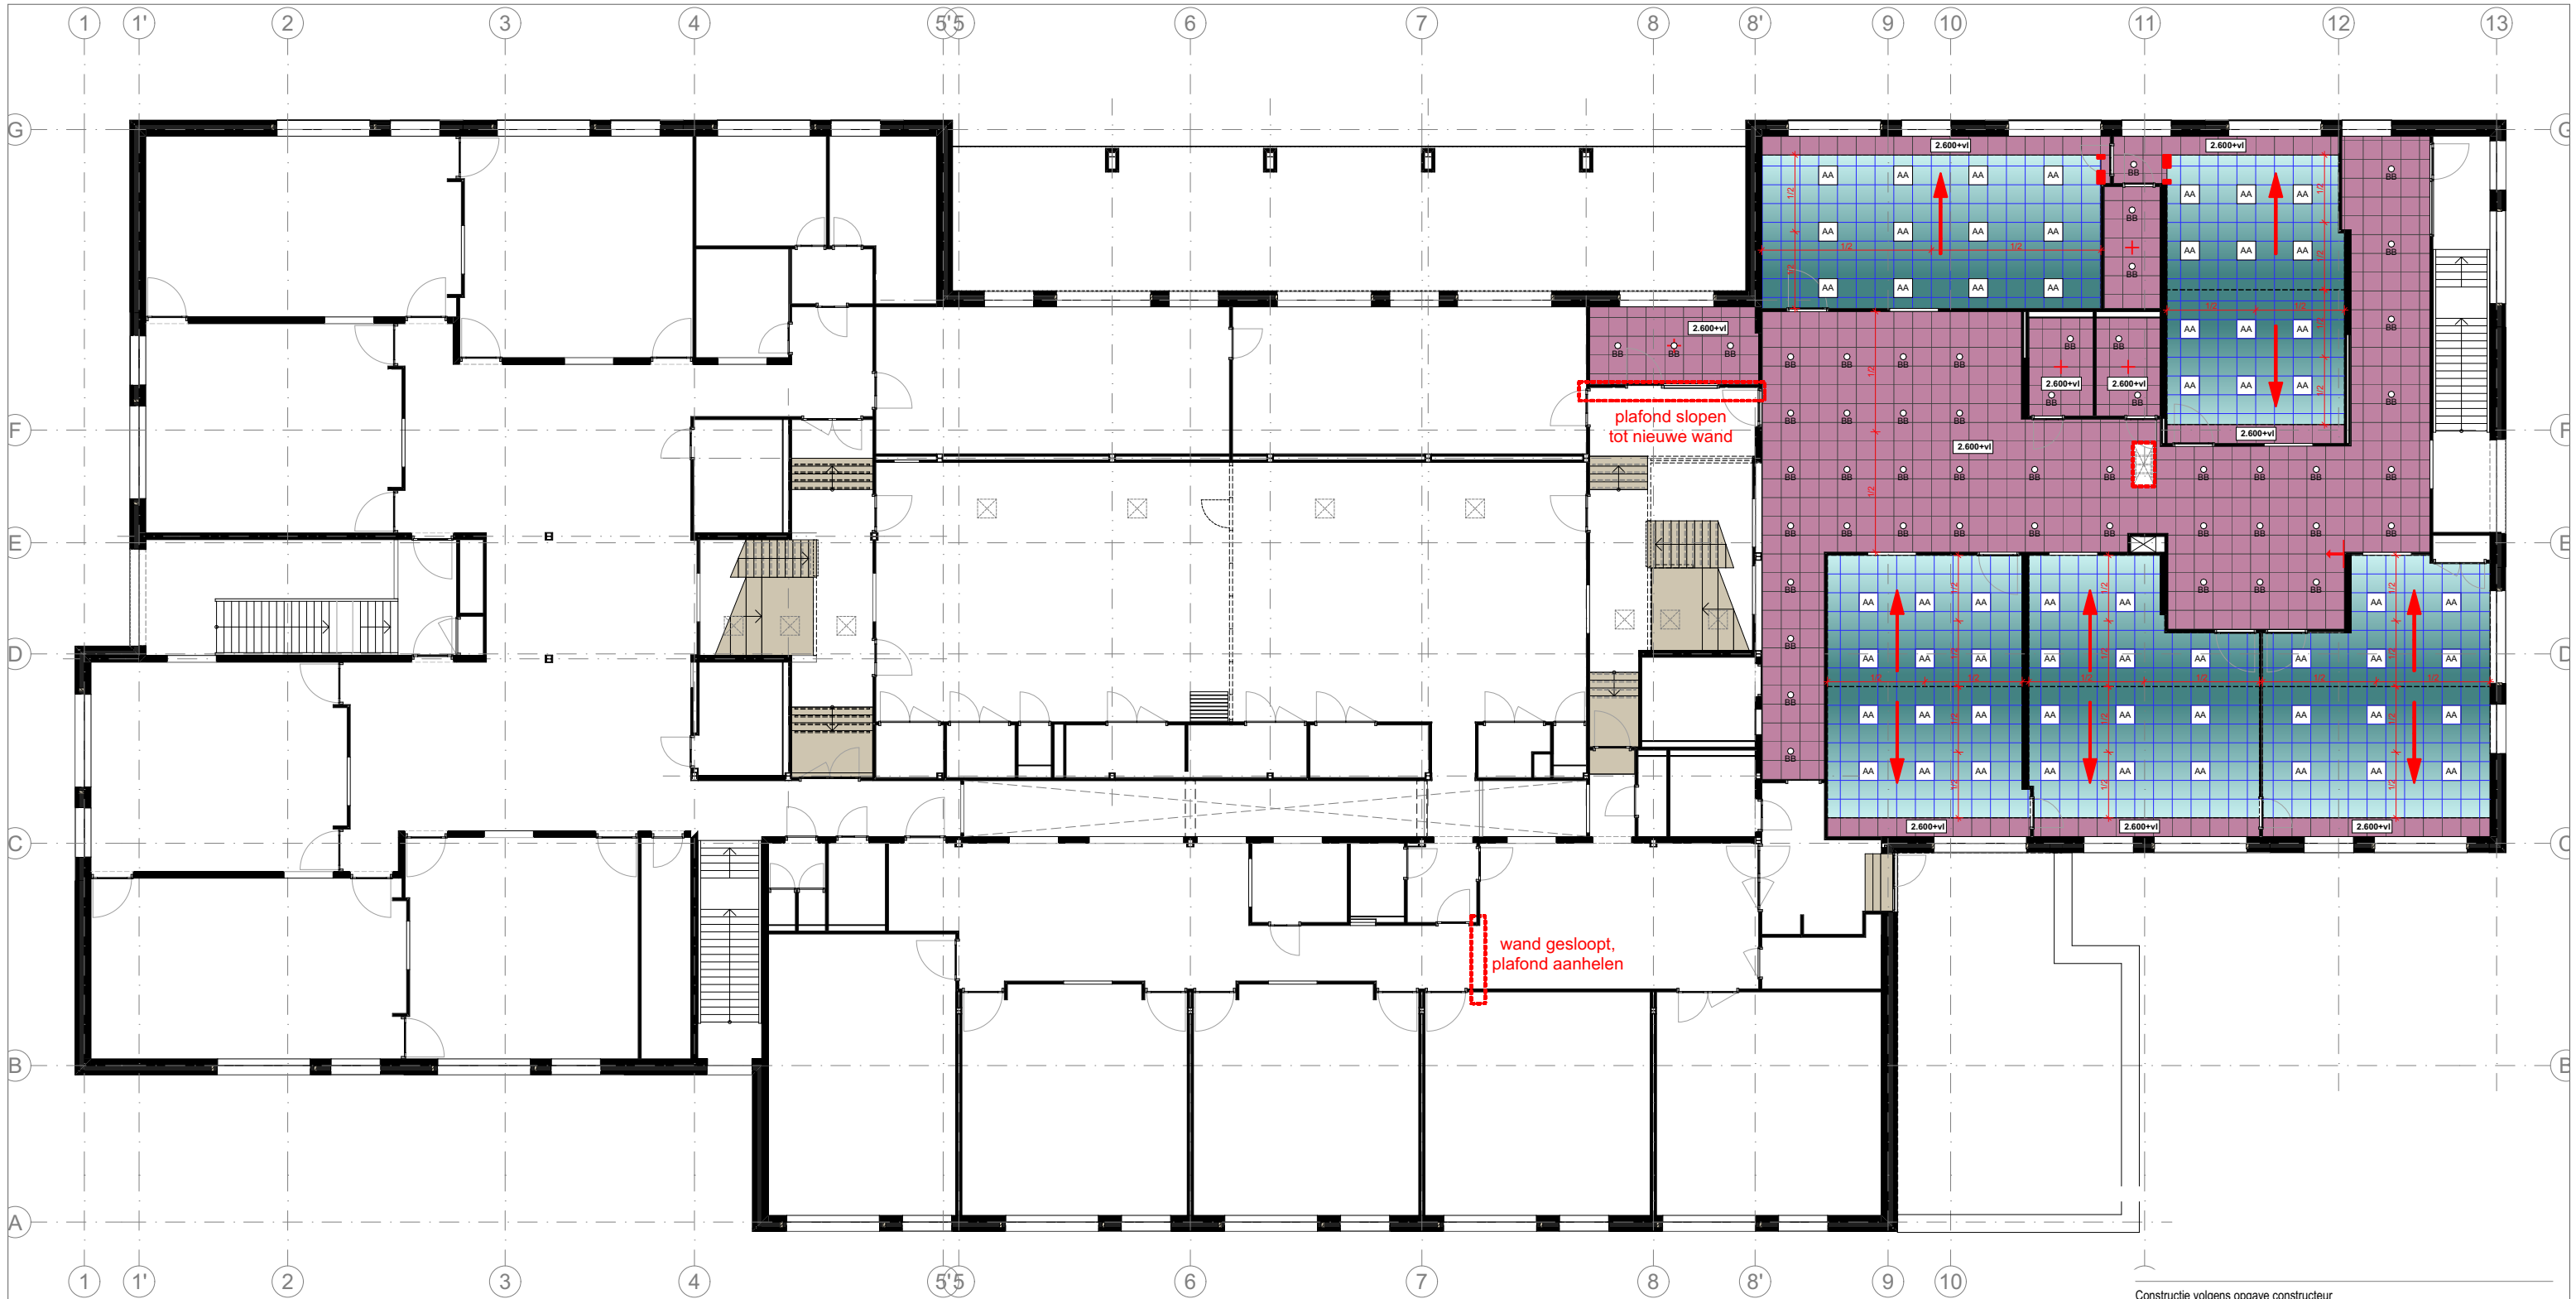

Constructie volgens opgave constructeur  
Installaties volgens opgave installatie-adviseur  
Bouwfysische gegevens volgens opgave bouwfysisch adviseur  
Alle maten in het werk te meten en te controleren

versie:      datum:      omschrijving:  
wijz. A  
wijz. B  
wijz. C  
wijz. D  
wijz. E  
wijz. F

CONCEPT

Aanpassing Dick Bruna Waddinxveen  
Technisch ontwerp  
datum: 23-01-2026  
schaal: 1:200

1707 TO 41b

Plafondafwerking - verdieping


FRENCKEN | SCHOLL  
ARCHITECTEN  
Petrus Regoutplein 1F01- 6211 XX Maastricht - T: 043.350 29 40 - www.frenckenscholl.nl

RENVOOI - plafondafwerking	
	verlaagd panelenplafond, h=2.800mm+vl modulmaat: 600x600mm
	verlaagd panelenplafond, h=2.600mm+vl modulmaat: 600x600mm
	verlaagd panelenplafond, hellend modulmaat: 600x600mm laagste punt zoals opgegeven op tek.
	Plafond koof
	uitzetting/plafondverdeling/ hart ruimte
	plafondlijnen laten stroken
	Verlichtingsarmatuur



RENVOOI - vloerafwerking

- Marmoleum basiskleur,  
Forbo Fresco 3883 moonstone
- Sanitair: Antislipvinyl,  
Forbo Surestep Original, kleur 1721

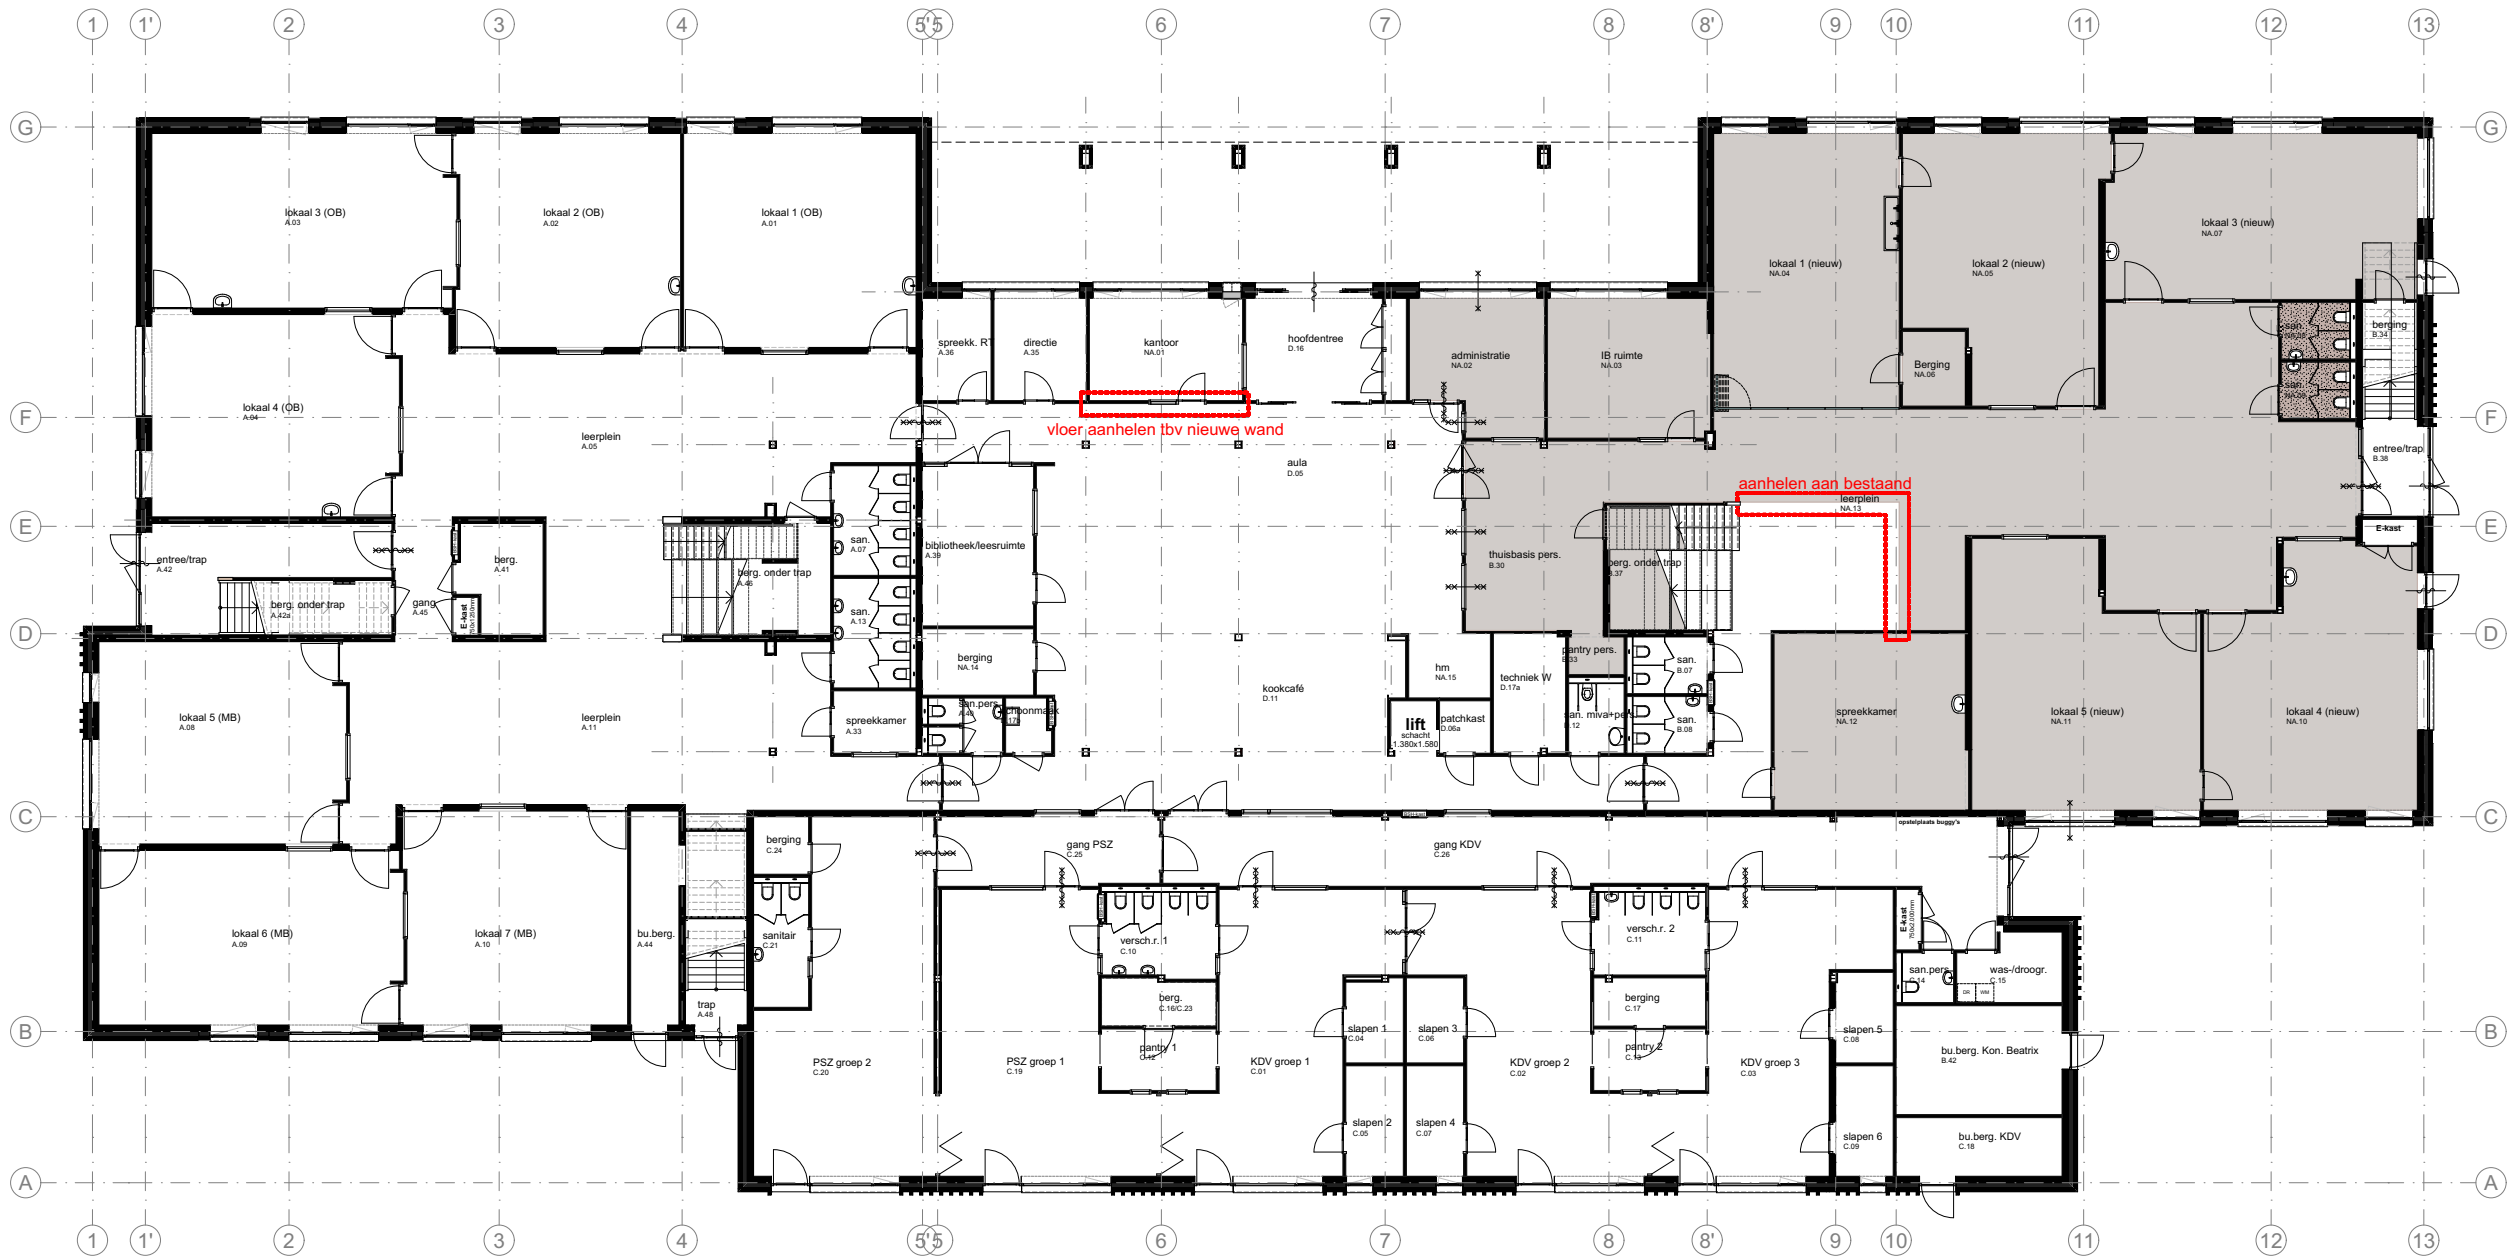

Constructie volgens opgave constructeur  
Installaties volgens opgave installatie-adviseur  
Bouwtechnische gegevens volgens opgave bouwtechnisch adviseur  
Alle maten in het werk te meten en te controleren


versie: datum: omschrijving:  
wijz. A  
wijz. B  
wijz. C  
wijz. D  
wijz. E  
wijz. F

Aanpassing Dick Bruna Waddinxveen  
Technisch ontwerp  
datum: 23-01-2026  
schaal: 1:250  
1707 TO 42a  
Vloerafwerking BG

FRENCKEN | SCHOLL  
ARCHITECTEN  
Petrus Regoutplein 1F01- 6211 XX Maastricht - T: 043.350 29 40 - www.frenckenscholl.nl


Principedetail overgangsprofiel

schaal 1:2

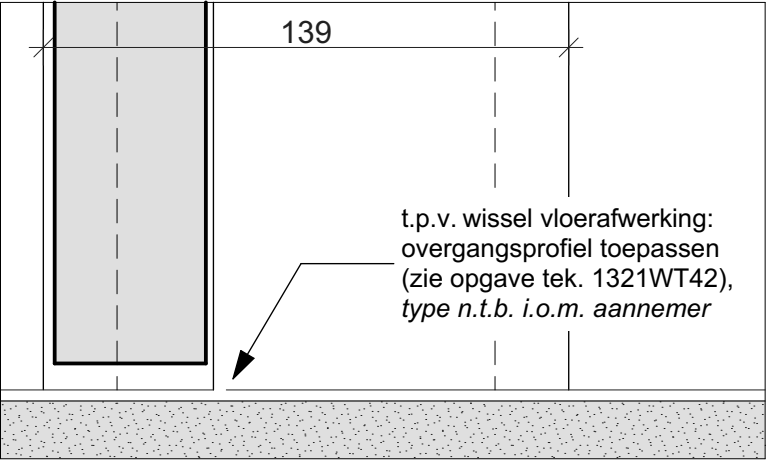

Detail holplint


schaal 1:5

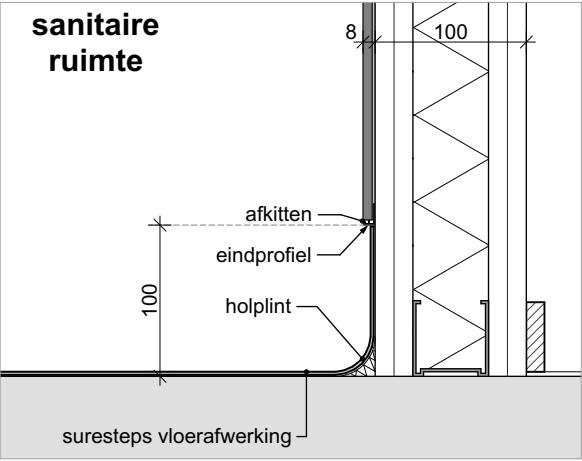



RENVOOI - vloerafwerking

- Marmoleum basiskleur,  
Forbo Fresco 3883 moonstone
- Sanitair: Antislipvinyl,  
Forbo Surestep Original, kleur 1721

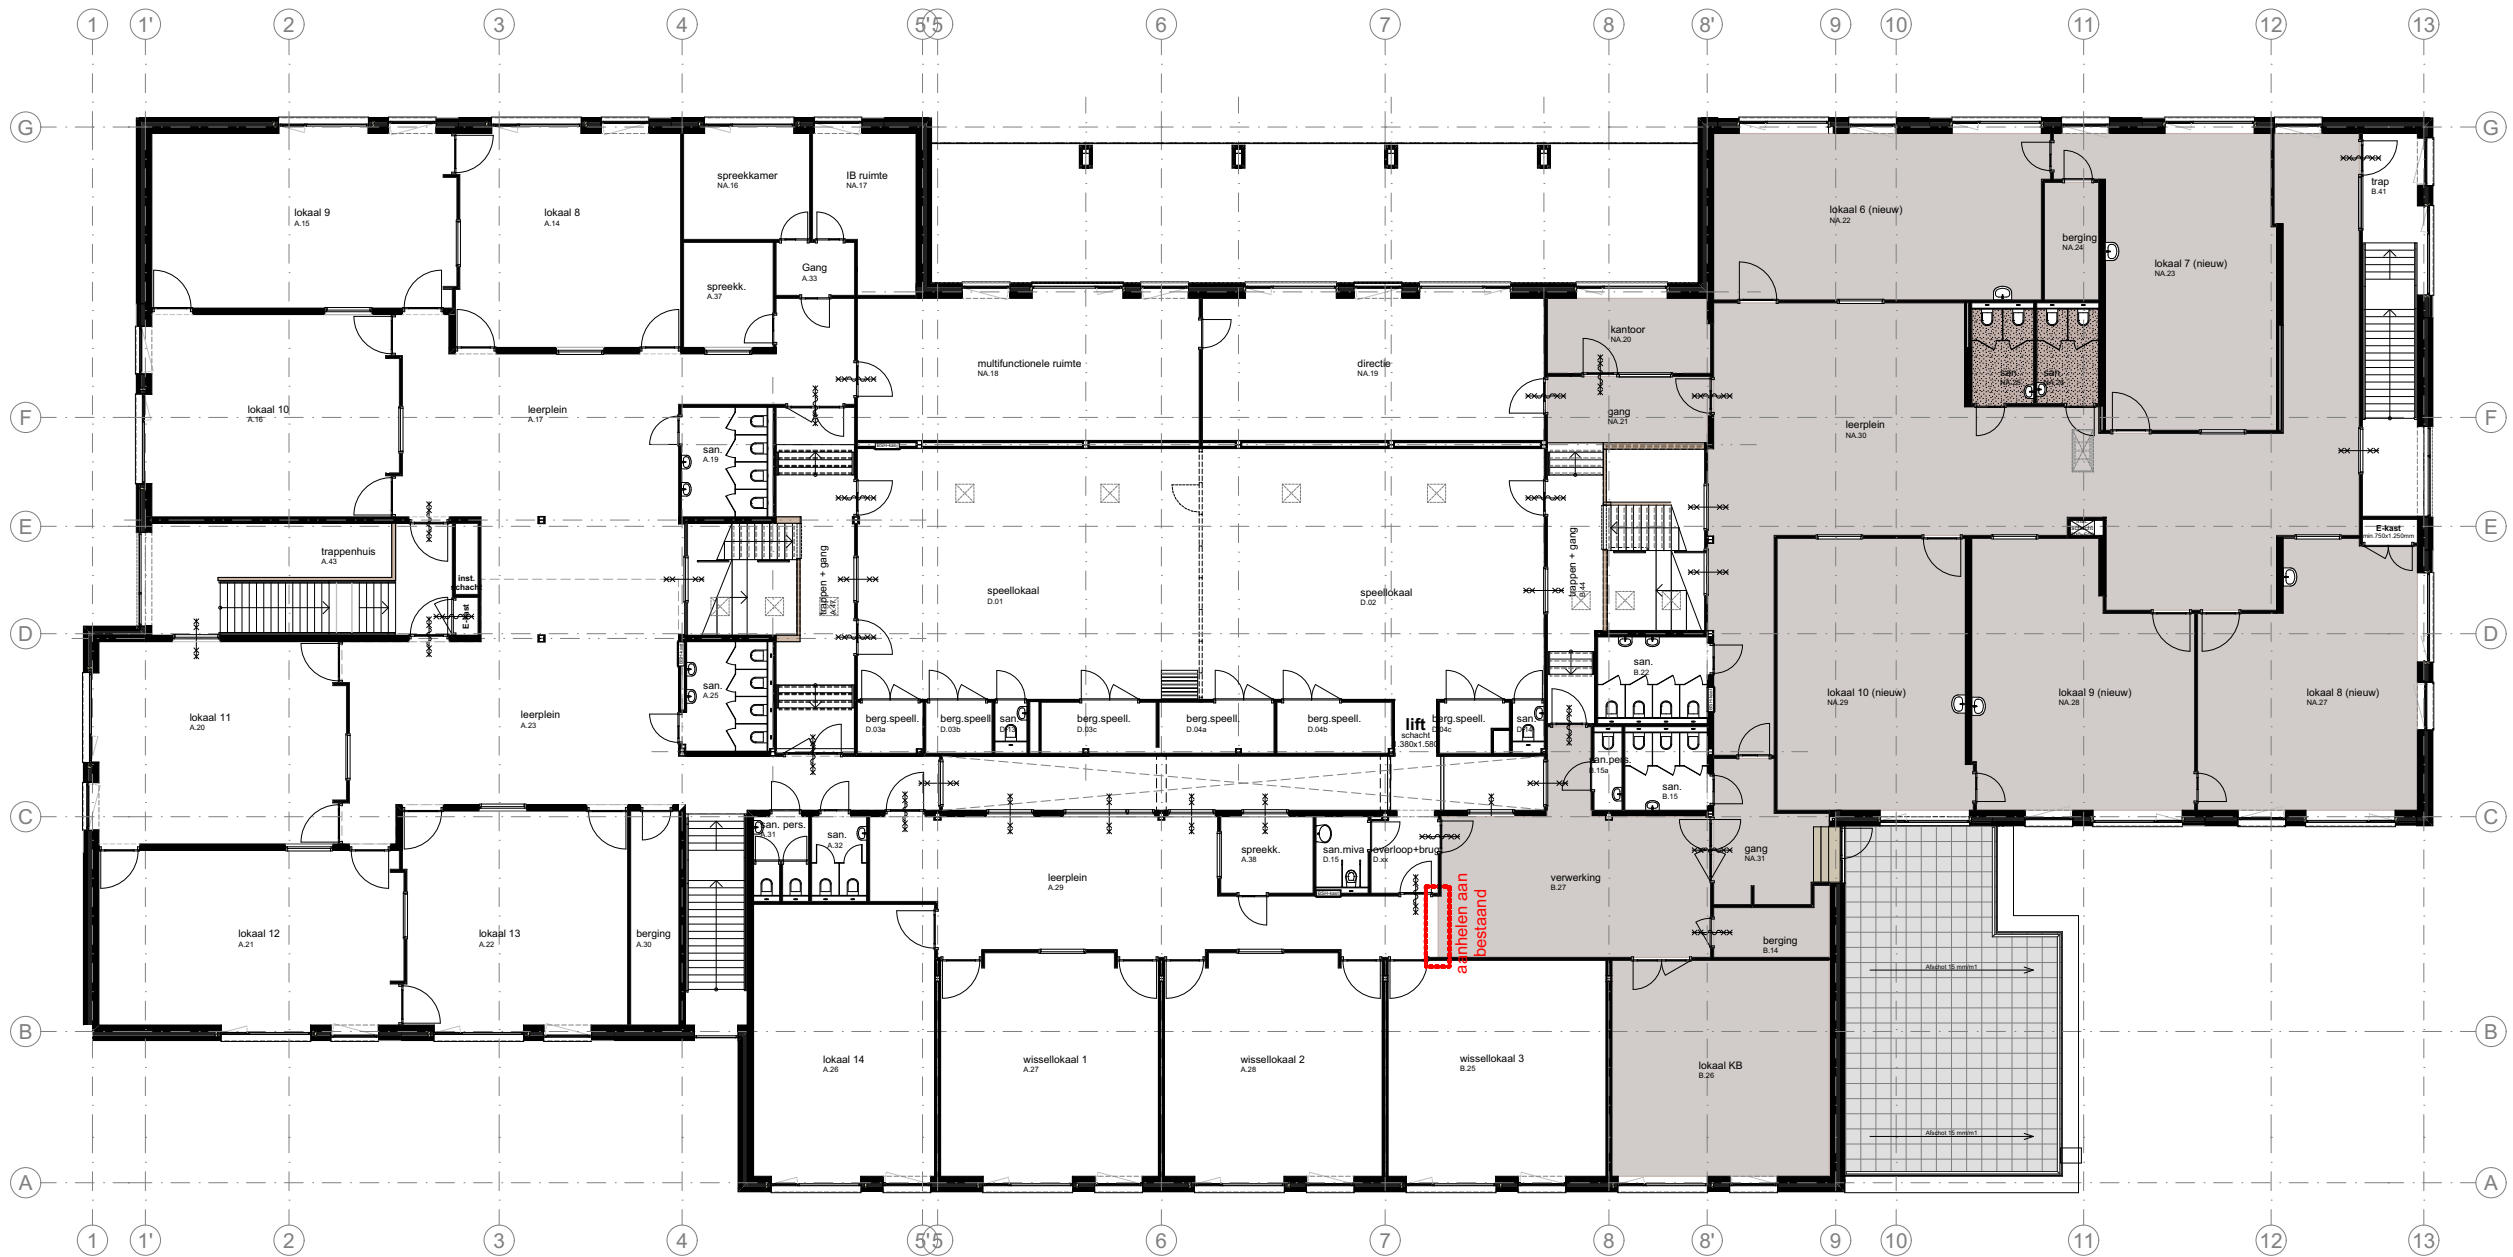

Constructie volgens opgave constructeur  
Installaties volgens opgave installatie-adviseur  
Bouwtechnische gegevens volgens opgave bouwtechnisch adviseur  
Alle maten in het werk te meten en te controleren

versie: datum: omschrijving:  
wijz. A  
wijz. B  
wijz. C  
wijz. D  
wijz. E  
wijz. F

CONCEPT


Aanpassing Dick Bruna Waddinxveen  
Technisch ontwerp  
datum: 23-01-2026  
schaal: 1:250

1707 TO 42b

Vloerafwerking 1e verdieping

FRENCKEN | SCHOLL  
ARCHITECTEN  
Petrus Regoutplein 1F01- 6211 XX Maastricht - T: 043.350.29.40 - www.frenckenscholl.nl



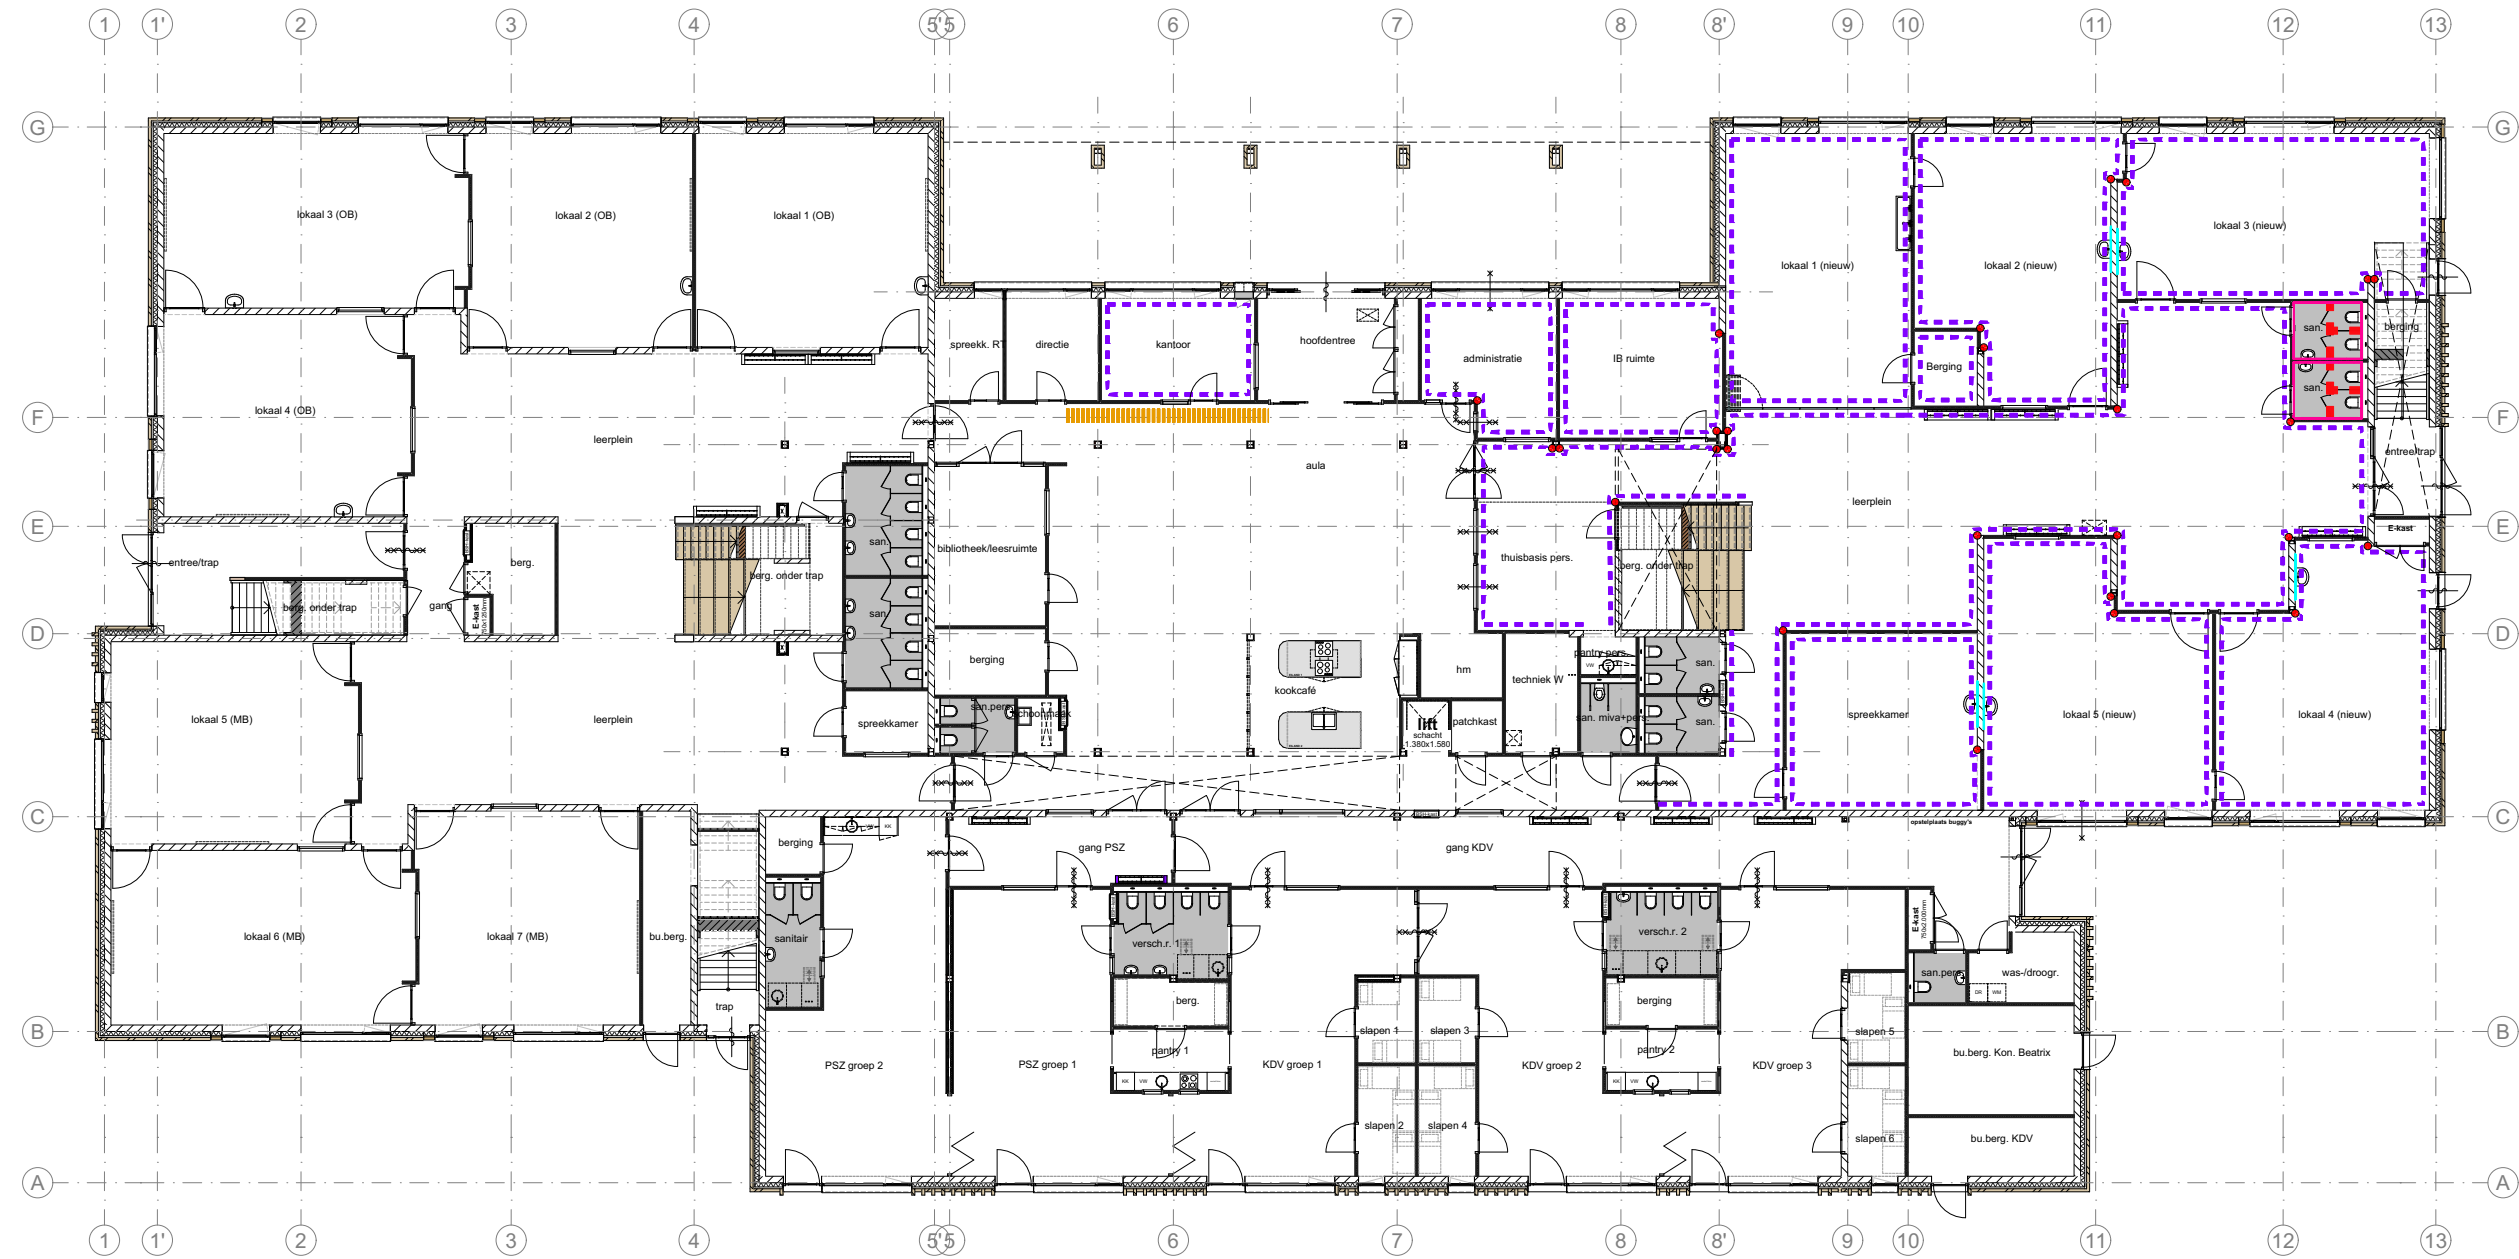

RENVOOI - binnenwandafwerking

Tegelwerk + HPL

wandtegelwerk 150x150mm, ruimtehoog\*

basiskleur: wit

kleur plint: n.t.b. (te rekenen op 8 lagen tegels)

tegeltabelau 150x150mm, hoogte = 1,5m+vloer

kleur: wit

\* ruimtehoog = minimaal 1 laag boven verlaagd plafond

Sanitaire scheidingswanden

Materiaal: HPL: Hermeta **WIT**

volwassene hoogte (ca 2m hoog)

Schilderen (kwaliteitseis = code COT 82.01)

wanden **kleur RAL 7047** telegrijs 4

(geen glasvlies) v.v. hoogwaardig texwerk

Hoekbeschermers

hoekbeschermers 90°

Kleur nader te bepalen door architect.


Constructie volgens opgave constructeur  
Installaties volgens opgave installatie-adviseur  
Bouwtechnische gegevens volgens opgave bouwtechnisch adviseur  
Alle maten in het werk te meten en te controleren

versie: datum: omschrijving:  
wijz. A  
wijz. B  
wijz. C  
wijz. D  
wijz. E  
wijz. F

CONCEPT

Aanpassing Dick Bruna Waddinxveen  
Technisch ontwerp  
datum: 23-01-2026  
schaal: 1:250  
**1707 TO 43a**  
Afwerking binnenwanden BG



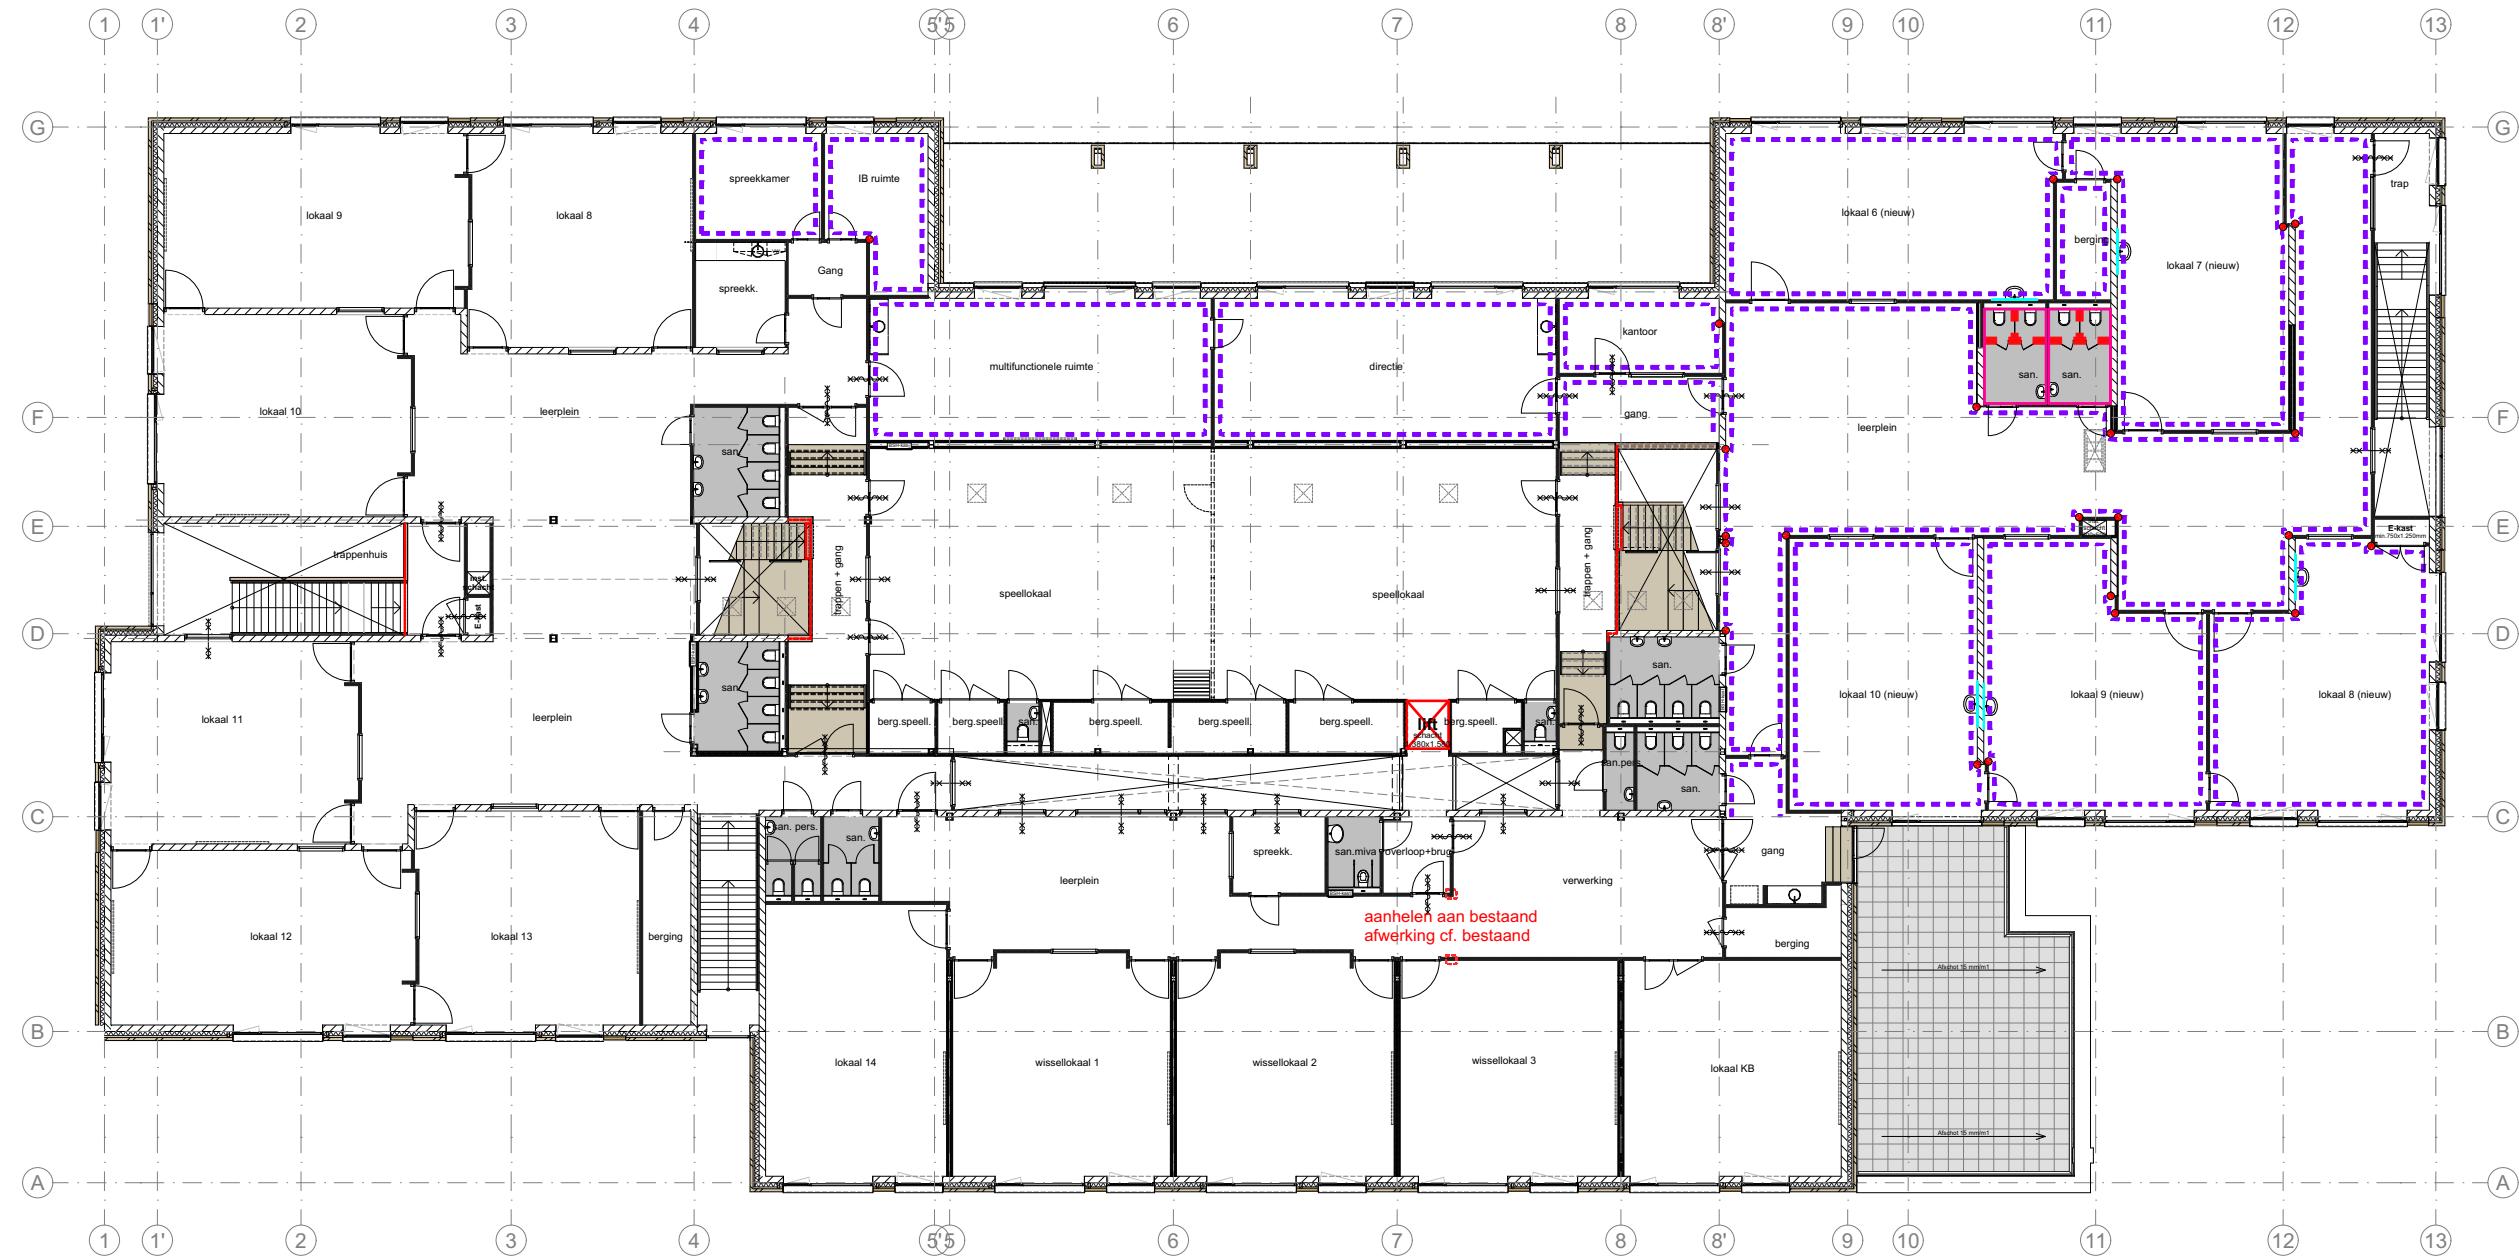

RENOVOOI - binnenwandafwerking

Tegelwerk + HPL

wandtegelwerk 150x150mm, ruimtehoog\*  
basiskleur: wit  
kleur plint: n.t.b. (te rekenen op 8 lagen tegels)

tegeltabelau 150x150mm, hoogte = 1,5m+vloer  
kleur: wit

\* ruimtehoog = minimaal 1 laag boven verlaagd plafond

Sanitaire scheidingswanden

Materiaal: HPL: Hermeta **WIT**  

volwassene hoogte (ca 2m hoog)

Schilderen (kwaliteitseis = code COT 82.01)

wanden **kleur RAL 7047** telegrijs 4  
(geen glasvlies) v.v. hoogwaardig texwerk

Hoekbeschermers

hoekbeschermers 90°

Kleur nader te bepalen door architect.

Constructie volgens opgave constructeur  
Installaties volgens opgave installatie-adviseur  
Bouwtechnische gegevens volgens opgave bouwtechnisch adviseur  
Alle maten in het werk te meten en te controleren

versie: datum: omschrijving:

wijz. A  
wijz. B  
wijz. C  
wijz. D  
wijz. E  
wijz. F

CONCEPT

Aanpassing Dick Bruna Waddinxveen

Technisch ontwerp  
datum: 23-01-2026  
schaal: 1:250

1707 TO 43b

Afwerking binnenwanden 1e verdieping