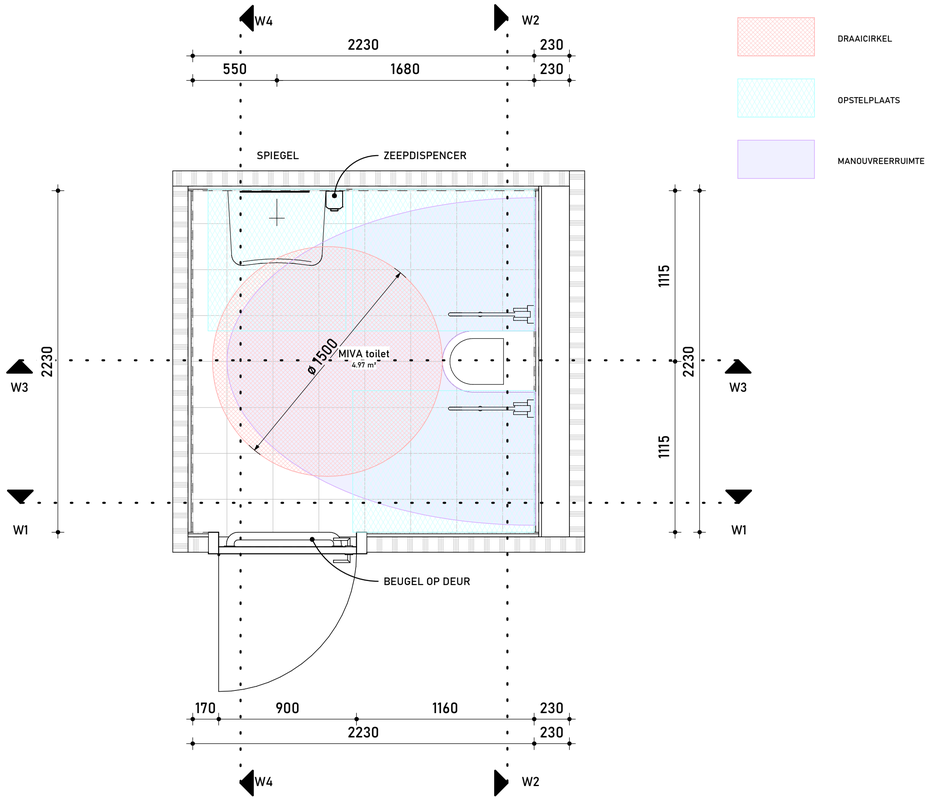

PLATTEGROND
schaal 1 : 20

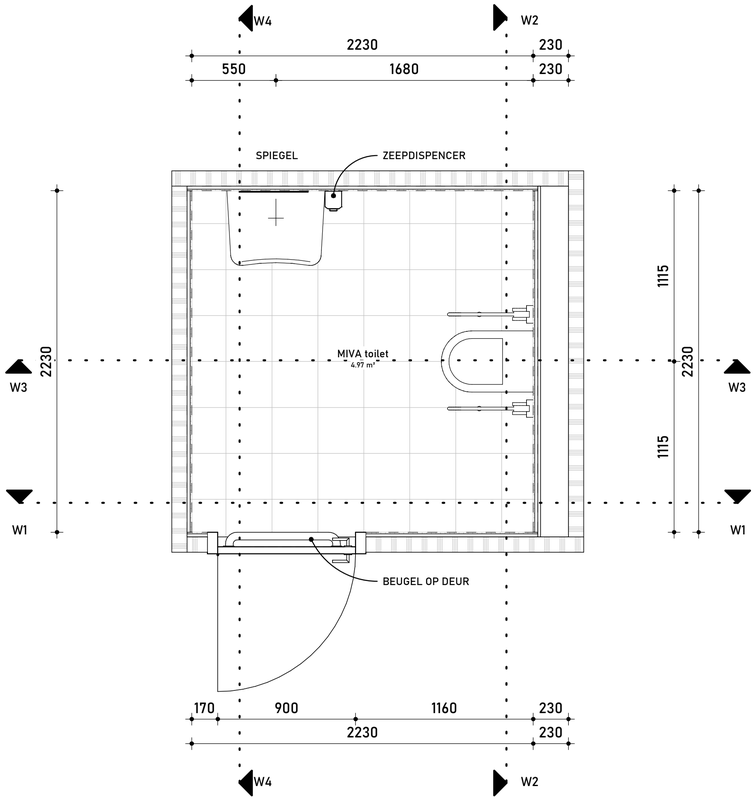

PLATTEGROND
schaal 1 : 20

3D-AANZICHT
schaal

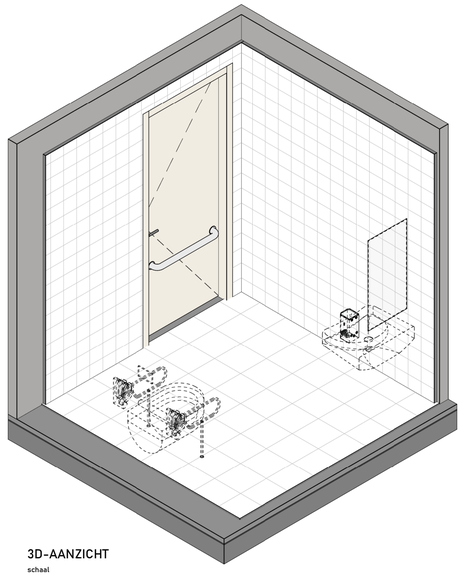

3D-AANZICHT
schaal

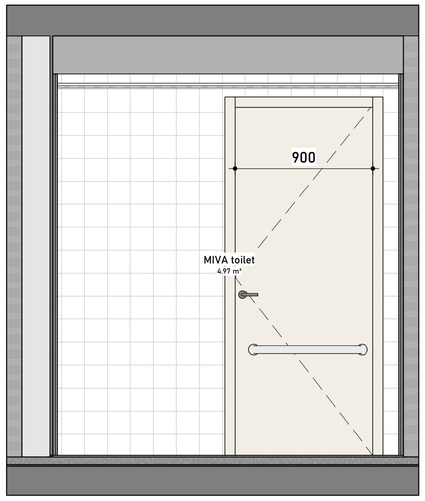

WANDAANZICHT W1
schaal 1 : 20

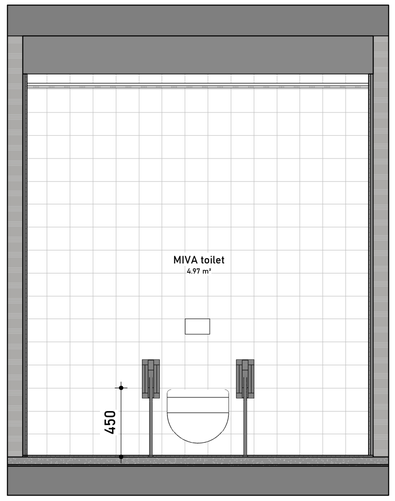

WANDAANZICHT W2
schaal 1 : 20

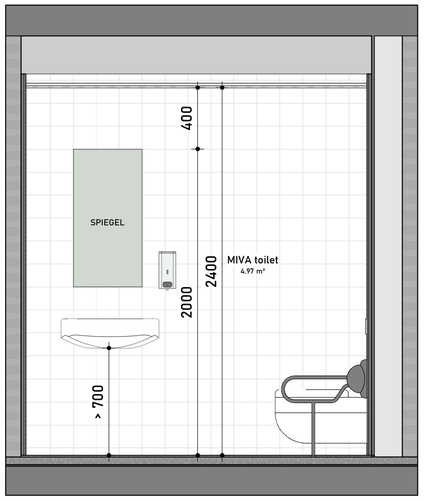

WANDAANZICHT W3
schaal 1 : 20

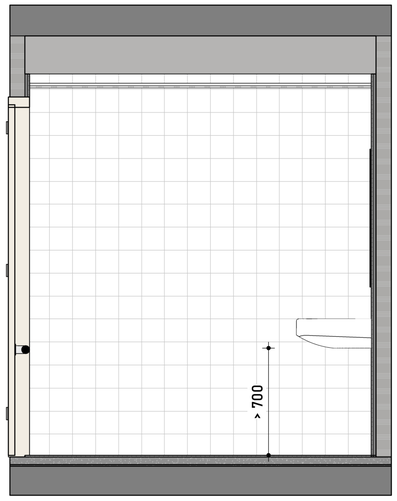

WANDAANZICHT W4
schaal 1 : 20

DRAWINQ
BOUWKUNDE | BIM | BEHEER | BOUWMANAGEMENT

PROJECT:
2602027
MIVATOILET, STANDAARD ZOETERMEER

OPDRACHTGEVER:
GEMEENTE ZOETERMEER

TEKENINGNAAM:
MIVA STANDAARD

SCHAAL:	FORMAAT:
DATUM: 31-03-2026	GETEKEND: AVD
REVISIEDATUM:	GECONTROLEERD: nvt

FASE:	STATUS:	TEKENINGNUMMER:
ONTWERP	CONCEPT	REV-OV-01

DRAWINQ
T: 079-3425973 | E: BUREAU@DRAWINQ.NL | I: WWW.DRAWINQ.NL