











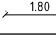






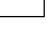
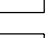
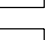
 
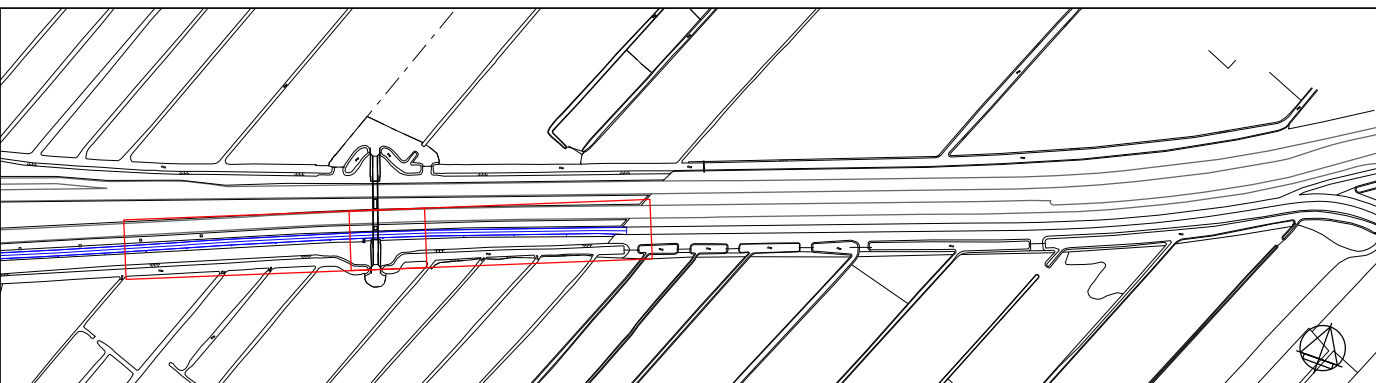



ACCELEN	VERHARDEN
 PROJECTIETS	 MATERIAALGEGENS
 LOCATE DWARSPROFIEL	 MARKERTEGEL (OVERSTREEPT: Nootpegel beton afm.: 100x300x5mm, kleur: wit)
 BESTAANDE ONGEVOEGE	 BETSPAD: Asfalt nieuw, kleur: zwart afsluitvoeg in afsluitvoeg contour HOB
 TOPOGRAFISCHE ONDERKOORD	 BETSPAD: Asfalt nieuw, bestaand herbruikbaar afm.: 100x300x5mm halfverfreesbaar
 PELEN EN MAATGEVOEGE	 RIJBAAN: Asfalt nieuw, kleur: zwart afsluitvoeg in afsluitvoeg contour HOB
 TBL: Nieuw machaal in meters loz. NAP, tenzij anders vermeld	 TROTTOIR: Betonverfreesbaar afm.: 100x300x45mm niet van hergebruikt afm. bezichtigbaar kleur: grijs, in halfverfreesbaar
 MAATVOEGING: in meters, tenzij anders vermeld	 KANTOPSLETING
 GROEN	 Oorsluitband beton vb. 100x200x5mm, kleur: grijs niet struiken bij haak en heksen ziet, donk. bevervloeijs verharding
 BOOM: Bestaand niet: zie inventarislijst	 Oorsluitband beton vb. 100x200x5mm, kleur: grijs niet, houtschakel bij haak en heksen ziet - 50mm bevervloeijs verharding
 GRAS: maatvoeging: 13-16 cm per jaar gevoeged op bevestigingsplaat	 Oorsluitband beton vb. 100x200x5mm, kleur: grijs niet 180-200x200x5mm, kleur: grijs niet bevestigd
	 Beterverloopband vb. 160x200x200x5mm, kleur: grijs 2,5x verspreidingspatroon (niet, eenduidig links/rechts en verlaagd middensluit
	 Verloopband vb. 70-200x200x5mm, kleur: grijs verloop naar TB 180-200
	 Verloopband vb. 100x200x200 kleur: grijs



 <p>Gemeente Utrecht</p>	<h1>Stadsbedrijven</h1>		<h2>Stadsingenieurs</h2> <p> Beskensteek Stadsplanologie Postbus 8175, 3503 XJ Ud Telefoon 030 - 286 4121 Telefax Stadsingenieurs@stadsbedrijven.nl </p>
<p>Opdrachtgever: Ontwikkelorganisatie Ruimte</p>			
<p>Project: Doorfietsroute Utrecht-Amersfoort</p>	<p>Onderdeel: Definitief ontwerp, plankaart</p>		
<p>Status: CONCEPT</p> <p>Gekend: na501</p> <p>Projectnummers: 330.0164</p> <p>Documenten: Bestandnaam: 330.0164_00_15_DPR_01-4</p>	<p>Fase: Definitief ontwerp</p> <p>Goedgekeurd en vrijgegeven: G. Nollhoff</p> <p>Tekeningnummer: 330.0164.01.003_00_15_Plankaart</p>	<p>Beheert bij: SL-50</p> <p>Paraf: _____</p> <p>Budnummers: 6</p> <p>Aantal bladen: 7</p> <p>Vrijgeving: _____</p>	<p>Postcode: Am 11894Am</p> <p>Datum: 09-03-2026</p> <p>Schaal: 1:200</p> <p>Richtnaam: _____</p> <p>Auteursrechten voorbehouden</p>