

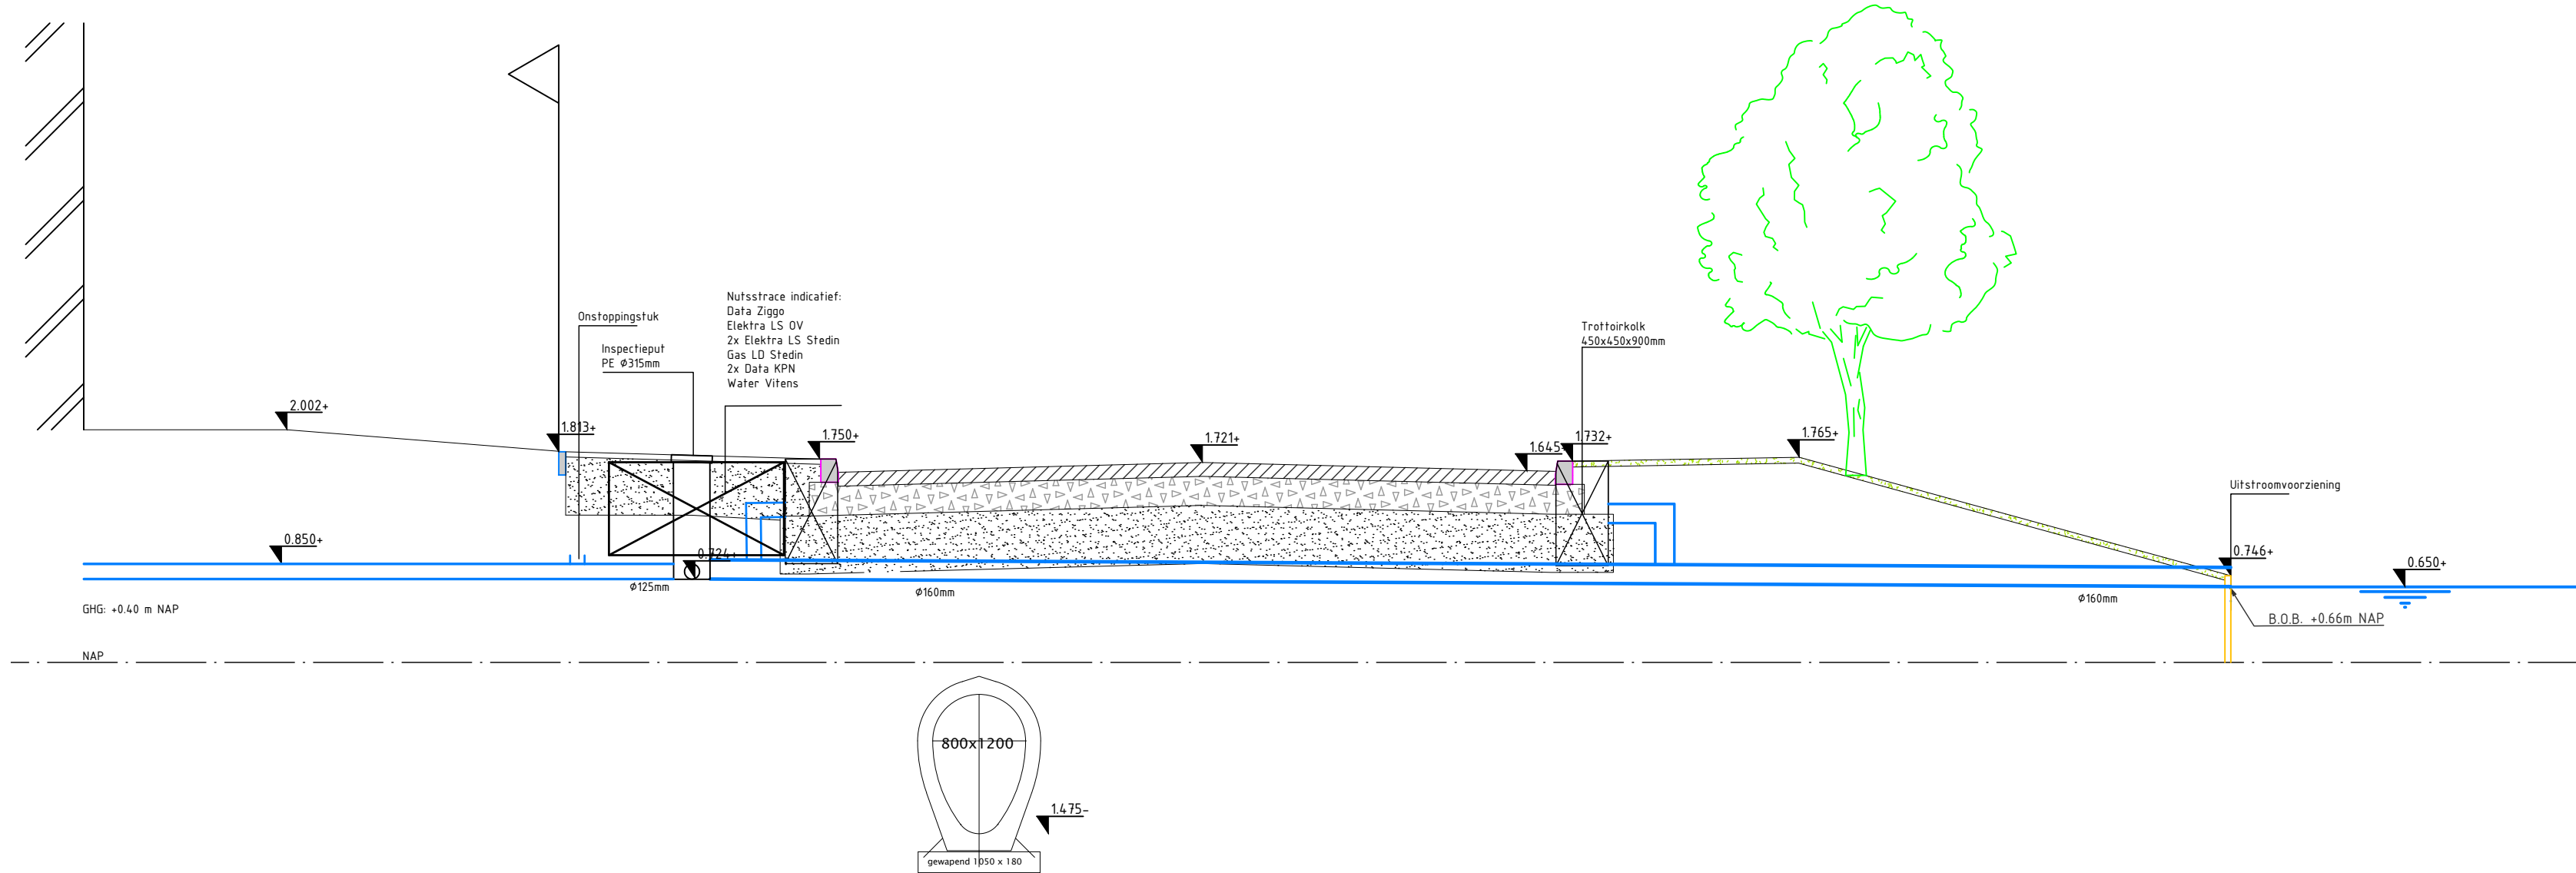


Bovenaanzicht  
SCHAAL 1 : 200

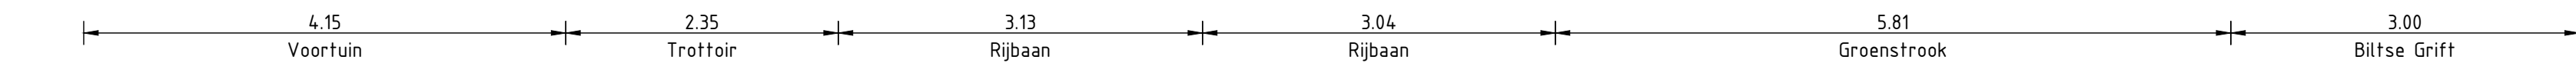

Dwarsprofiel A-A  
SCHAAL 1 : 50

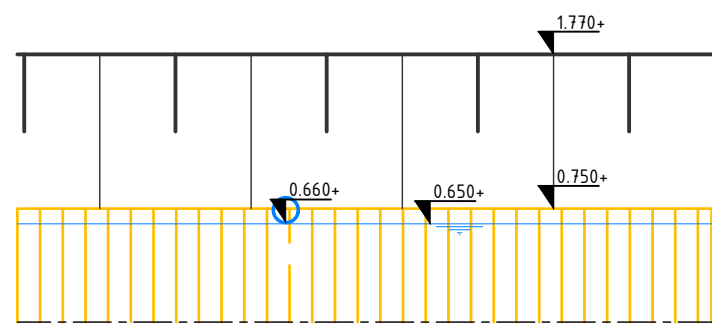

Dwarsprofiel B-B  
SCHAAL 1 : 50

- Legenda**
- HWA - inspectieput
  - HWA - onstopingsput
  - HWA - trottoirkolk TBS TRK 4718
  - HWA - Uitstroomvoorziening
  - HWA - huisaansluiting PVC 125mm
  - HWA - kolkaansluiting PVC 160mm
  - Beschoeiing
  - Taludlijnen
  - DWA - inspectieput Bestaand riool
  - DWA - hoofdriool Bestaand riool
  - werkgrens

**OPMERKINGEN:**

- Maten in meters, tenzij anders vermeld
- Materiaalmaten in mm, tenzij anders vermeld
- Peilmaten in meters t.o.v. NAP, tenzij anders vermeld
- Diameters in mm, tenzij anders vermeld

0.3	27-01-2026	M. Keller	Kolken van U0 inrichtingsplan toegevoegd	
0.2	04-11-2025	M. Keller	Opmerkingen verwerkt	
0.1	22-07-2025	M. Keller	Eerste uitgifte	
wijz.	datum	getekend	wijziging t.o.v. vorige versie	
Definitief Ontwerp				
				
Riolvervanging doorfietsroute Utrecht-Amersfoort				
Gemeente Utrecht				
Ontwerptekening Riolering				
Adres: Alexander Numankade 205-227				
opgesteld	M. Keller	par.	d.d. 27-01-2026	blad nr. 01 van 02 blad(en)
gecontroleerd	N. Visser	par.	d.d. 27-01-2026	formaat A1
geautoriseerd		par.	d.d.	schaal 1:200 en 1:50
status Concept		versie 0.3		doc.nr. P250021-AN-RI