
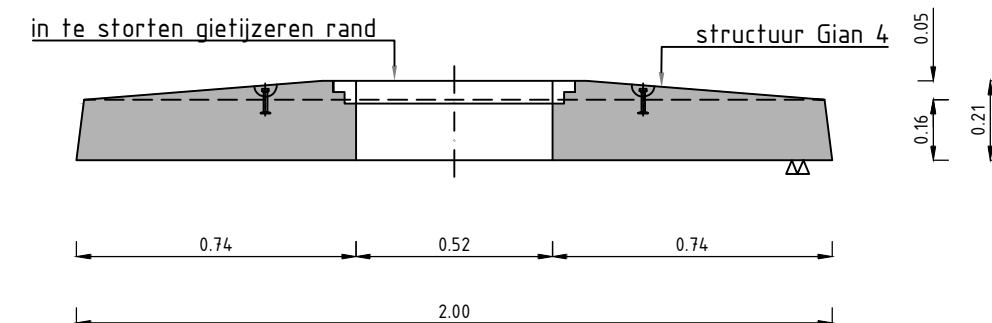
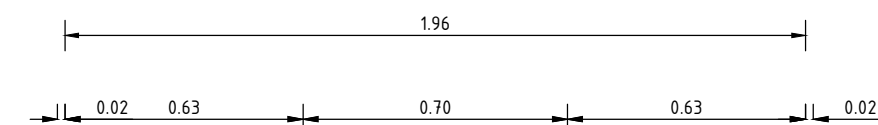


Permeobuis met Laboplaat

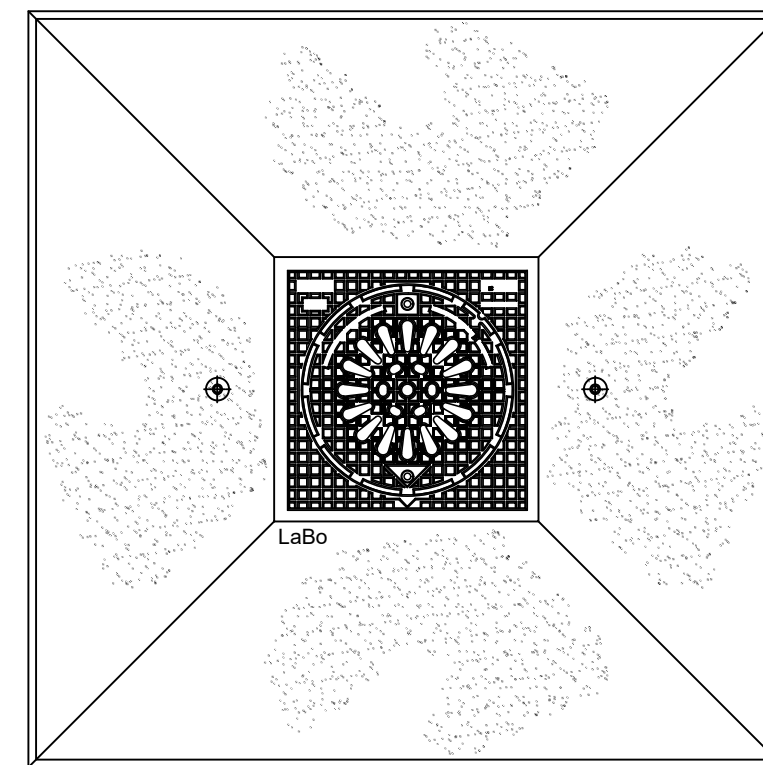

Detail Laboplaat

Hoofdstuk:  
Riolering

Onderdeel:  
Permeo infiltratiebuis met LaBo plaat

Tekeningnummer:  
R-16

Datum:  
24-06-2024

Schaal:  
1:20

Formaat:  
A3

Versie:  
01



Bezoekadres: Louis Jansenplein 1  
5431 BV Cuijk

Postadres: Postbus 7  
5360 AA Grave

Telefoon : 0485-854000  
E-mail : gemeente@landvancuijk.nl