

Gemeente Amersfoort

Stadhuisplein 1
3811 LM Amersfoort

Postadres
Postbus 4000
3800 EA Amersfoort



PROJECT : OV-kasten Standarisatie Template
NUMMER : 633.2101
BETREFT : Standaard Ontwerp Openbare Verlichting 4 eindgroepen
DATUM : 28-2-2022
OPDRACHTGEVER : Gemeente Amersfoort

Dit tekeningenpakket is vervaardigd in opdracht van de gemeente Amersfoort ten behoeven van het vastleggen van de standaard kwaliteit.




REV.	DATUM	OMSCHRIJVING	GETEK.
2	28-02-2022	Revisie	TEB
1	01-02-2022	Revisie	TEB
0	27-01-2022	Eerste concept	TEB



TOLERANTIE ACC.:
NEN/ISO 2768-mk

Voorpagina
OV-kasten Standarisatie Template
Standaard Ontwerp Openbare Verlichting 4 eindgroepen

KLANT:	FORM.	TEKENINGNUMMER	BLAD	REV.
Gemeente Amersfoort	A3	633.2101-E01	001	2
PROJECTNUMMER	SCHAAL			
633.2101	1:1			

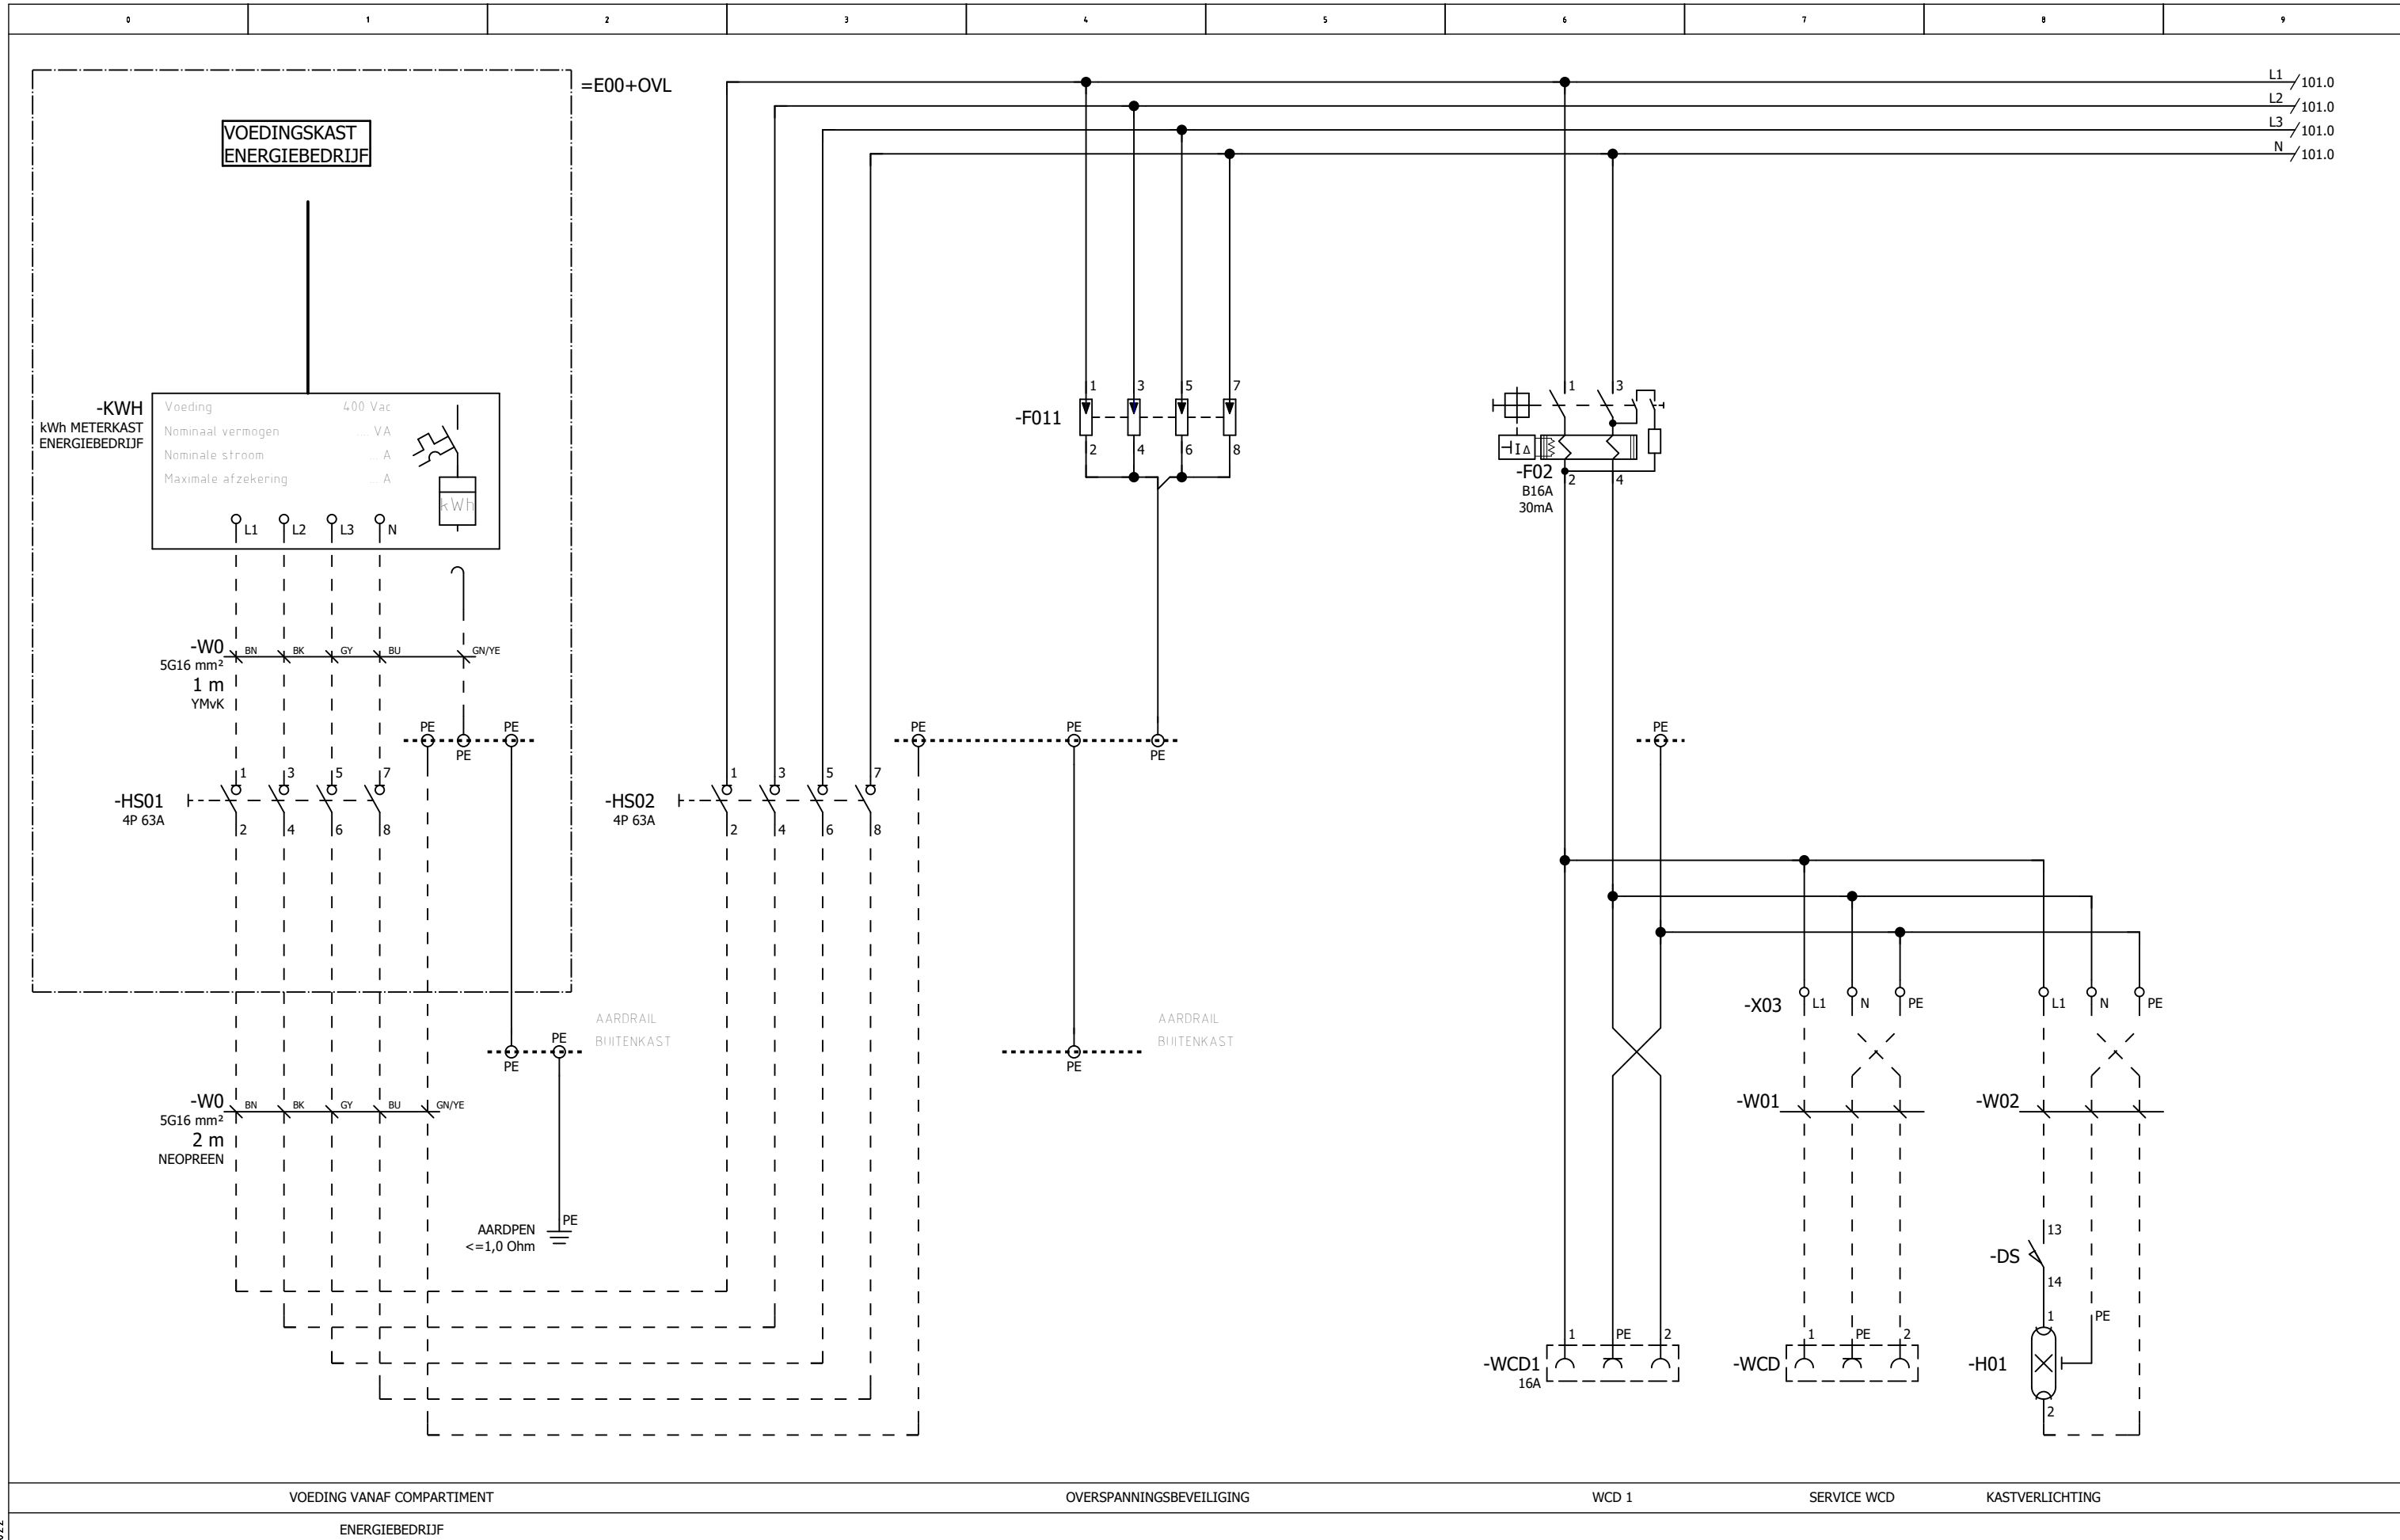

Printdatum: 28-2-2022

Gemeente Amersfoort
 Stadhuisplein 1
 3811 LM Amersfoort

Postadres
 Postbus 4000
 3800 EA Amersfoort








REV.	DATUM	OMSCHRIJVING	GETEK.
2	28-02-2022	Revisie	TEB
1	01-02-2022	Revisie	TEB
0	27-01-2022	Eerste concept	TEB



Schema
 OV-kasten Standarisatie Template
 Standaard Ontwerp Openbare Verlichting 4 eindpunten

KLANT: Gemeente Amersfoort	FORM. A3
PROJECTNUMMER 633208	SCHAAL 1:1

TEKENINGNUMMER 633.2101-E01	BLAD 100	REV. 2
--------------------------------	-------------	-----------

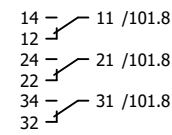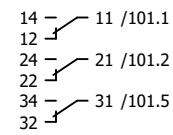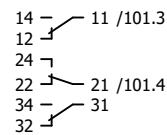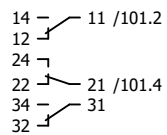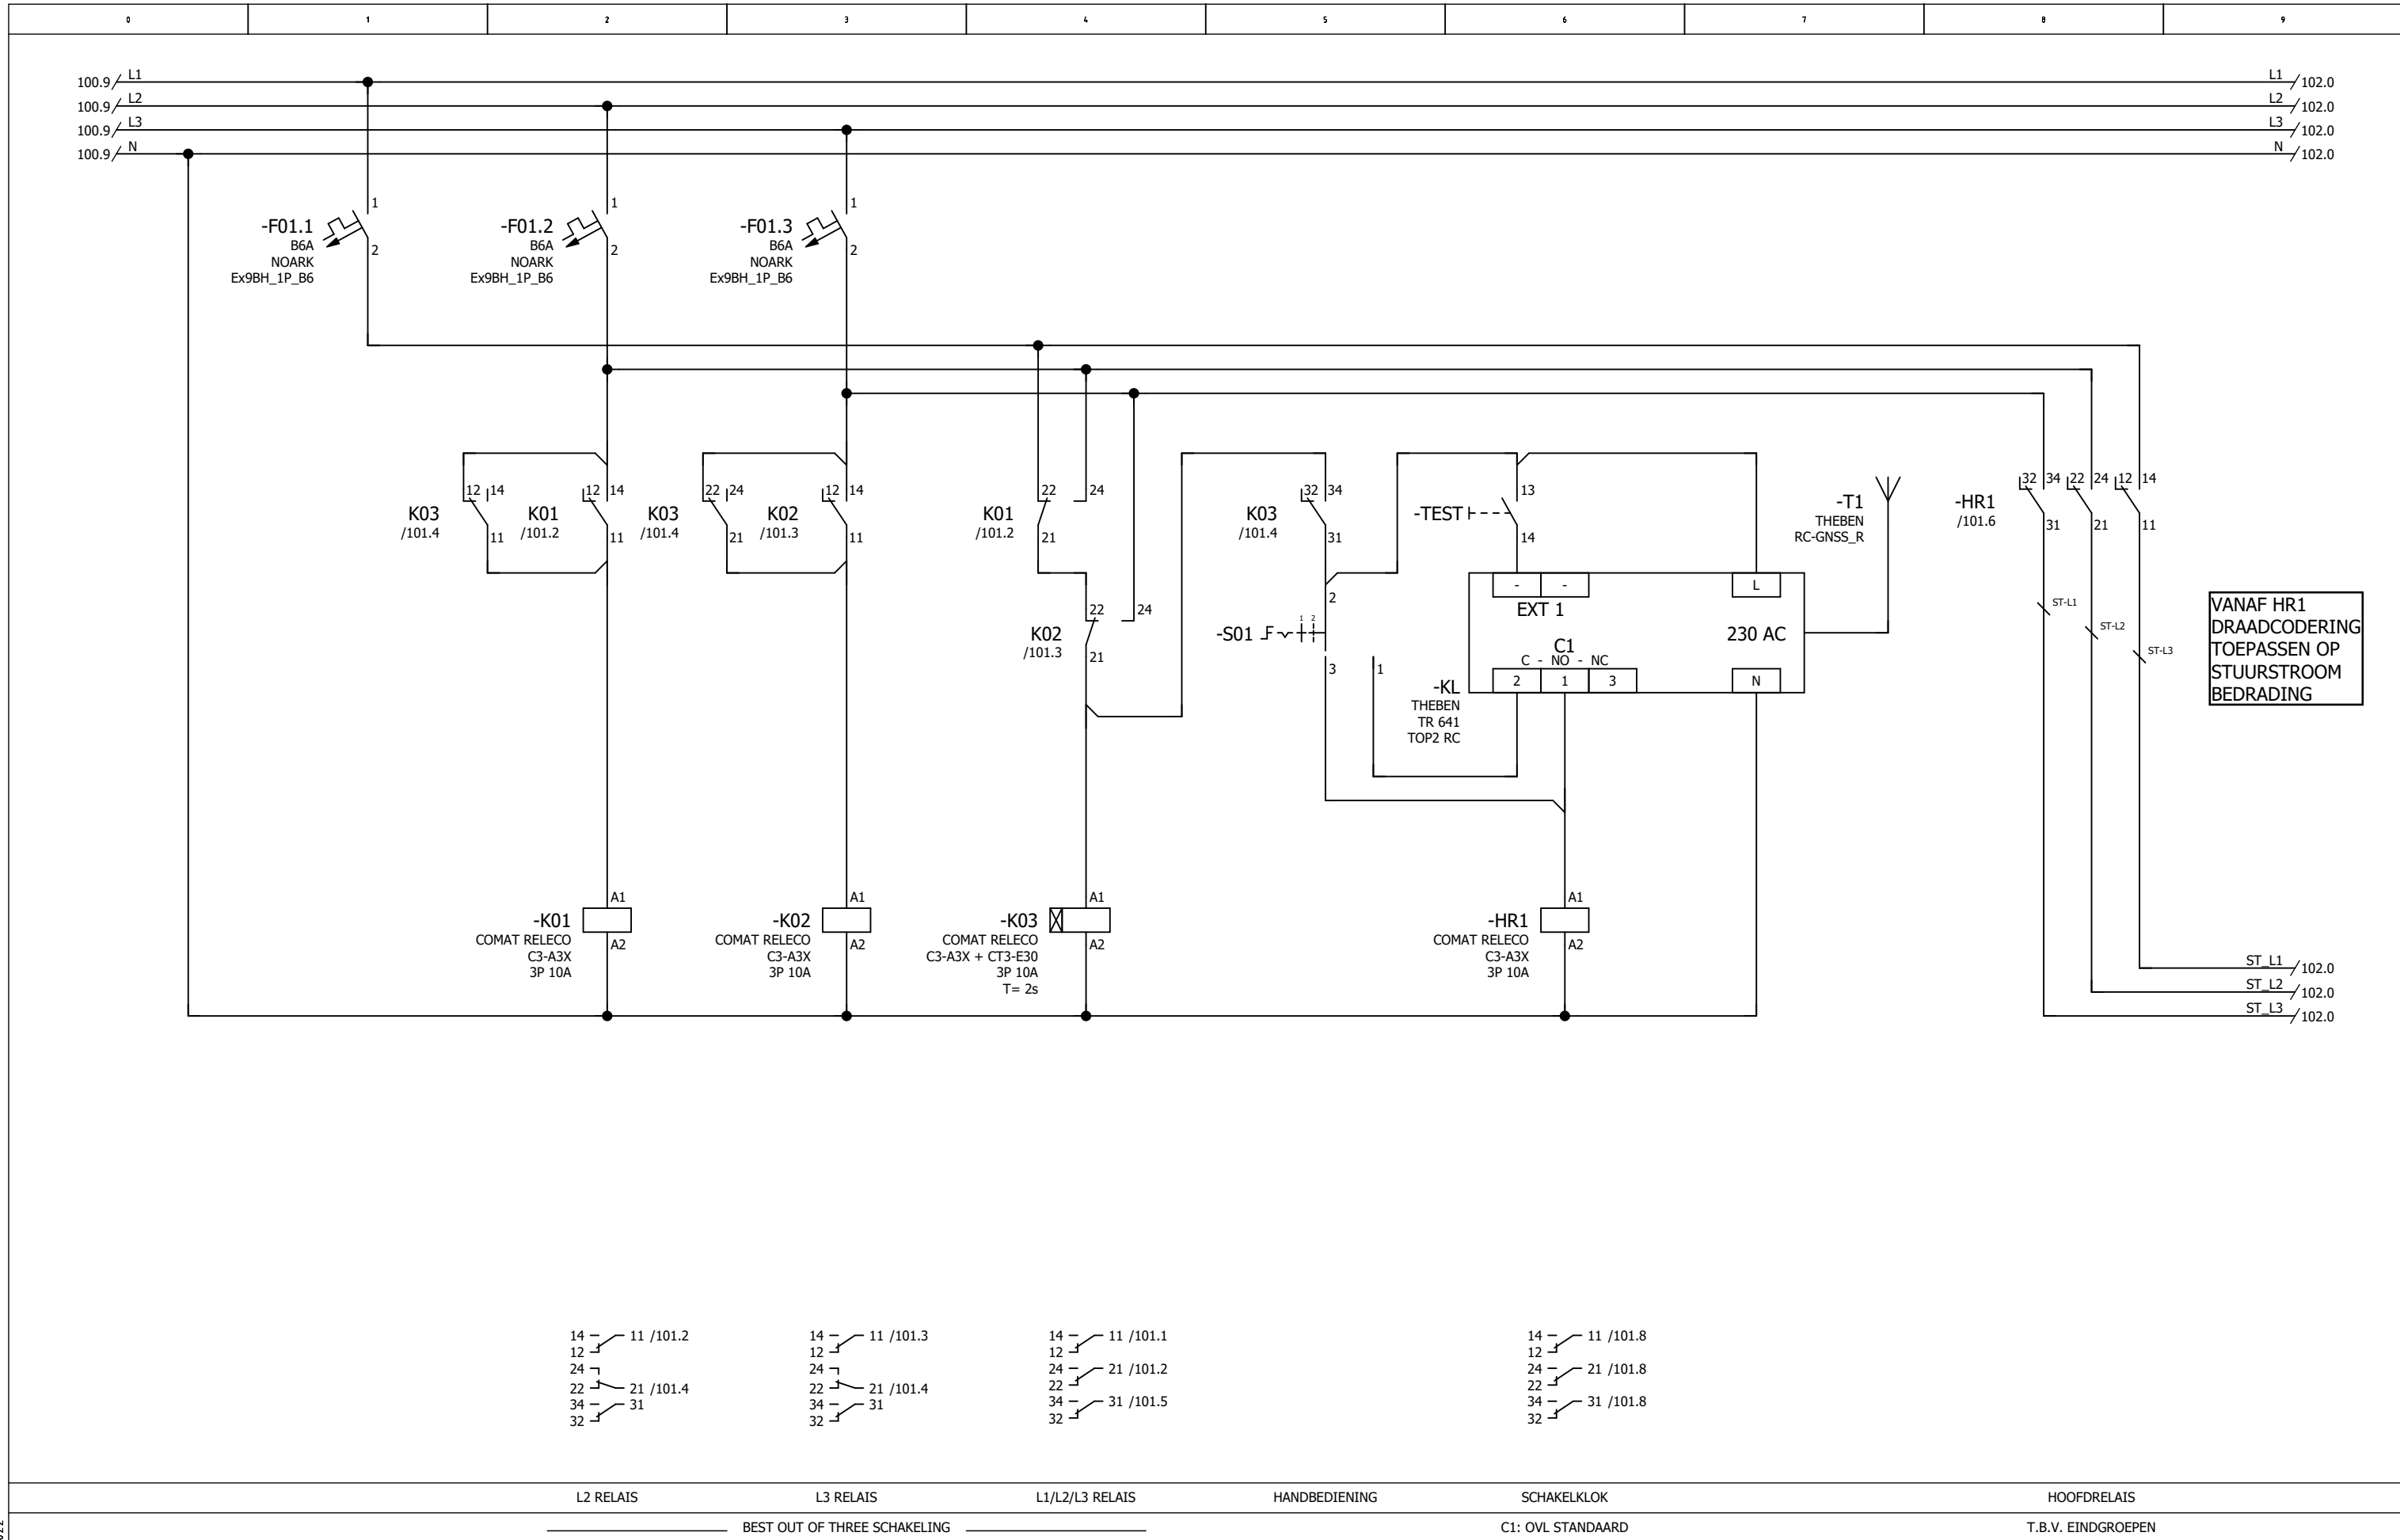

Printdatum: 28-2-2022

Gemeente Amersfoort
Stadhuisplein 1
3811 LM Amersfoort

Postadres
Postbus 4000
3800 EA Amersfoort



REV.	DATUM	OMSCHRIJVING	GETEK.
2	28-02-2022	Revisie	TEB
1	01-02-2022	Revisie	TEB
0	27-01-2022	Eerste concept	TEB



Schema
OV-kasten Standarisatie Template
Standaard Ontwerp Openbare Verlichting 4 eindgroepen


KLANT:
Gemeente Amersfoort

FORM.
A3

TEKENINGNUMMER
633.2101-E01

BLAD
101

REV.
2

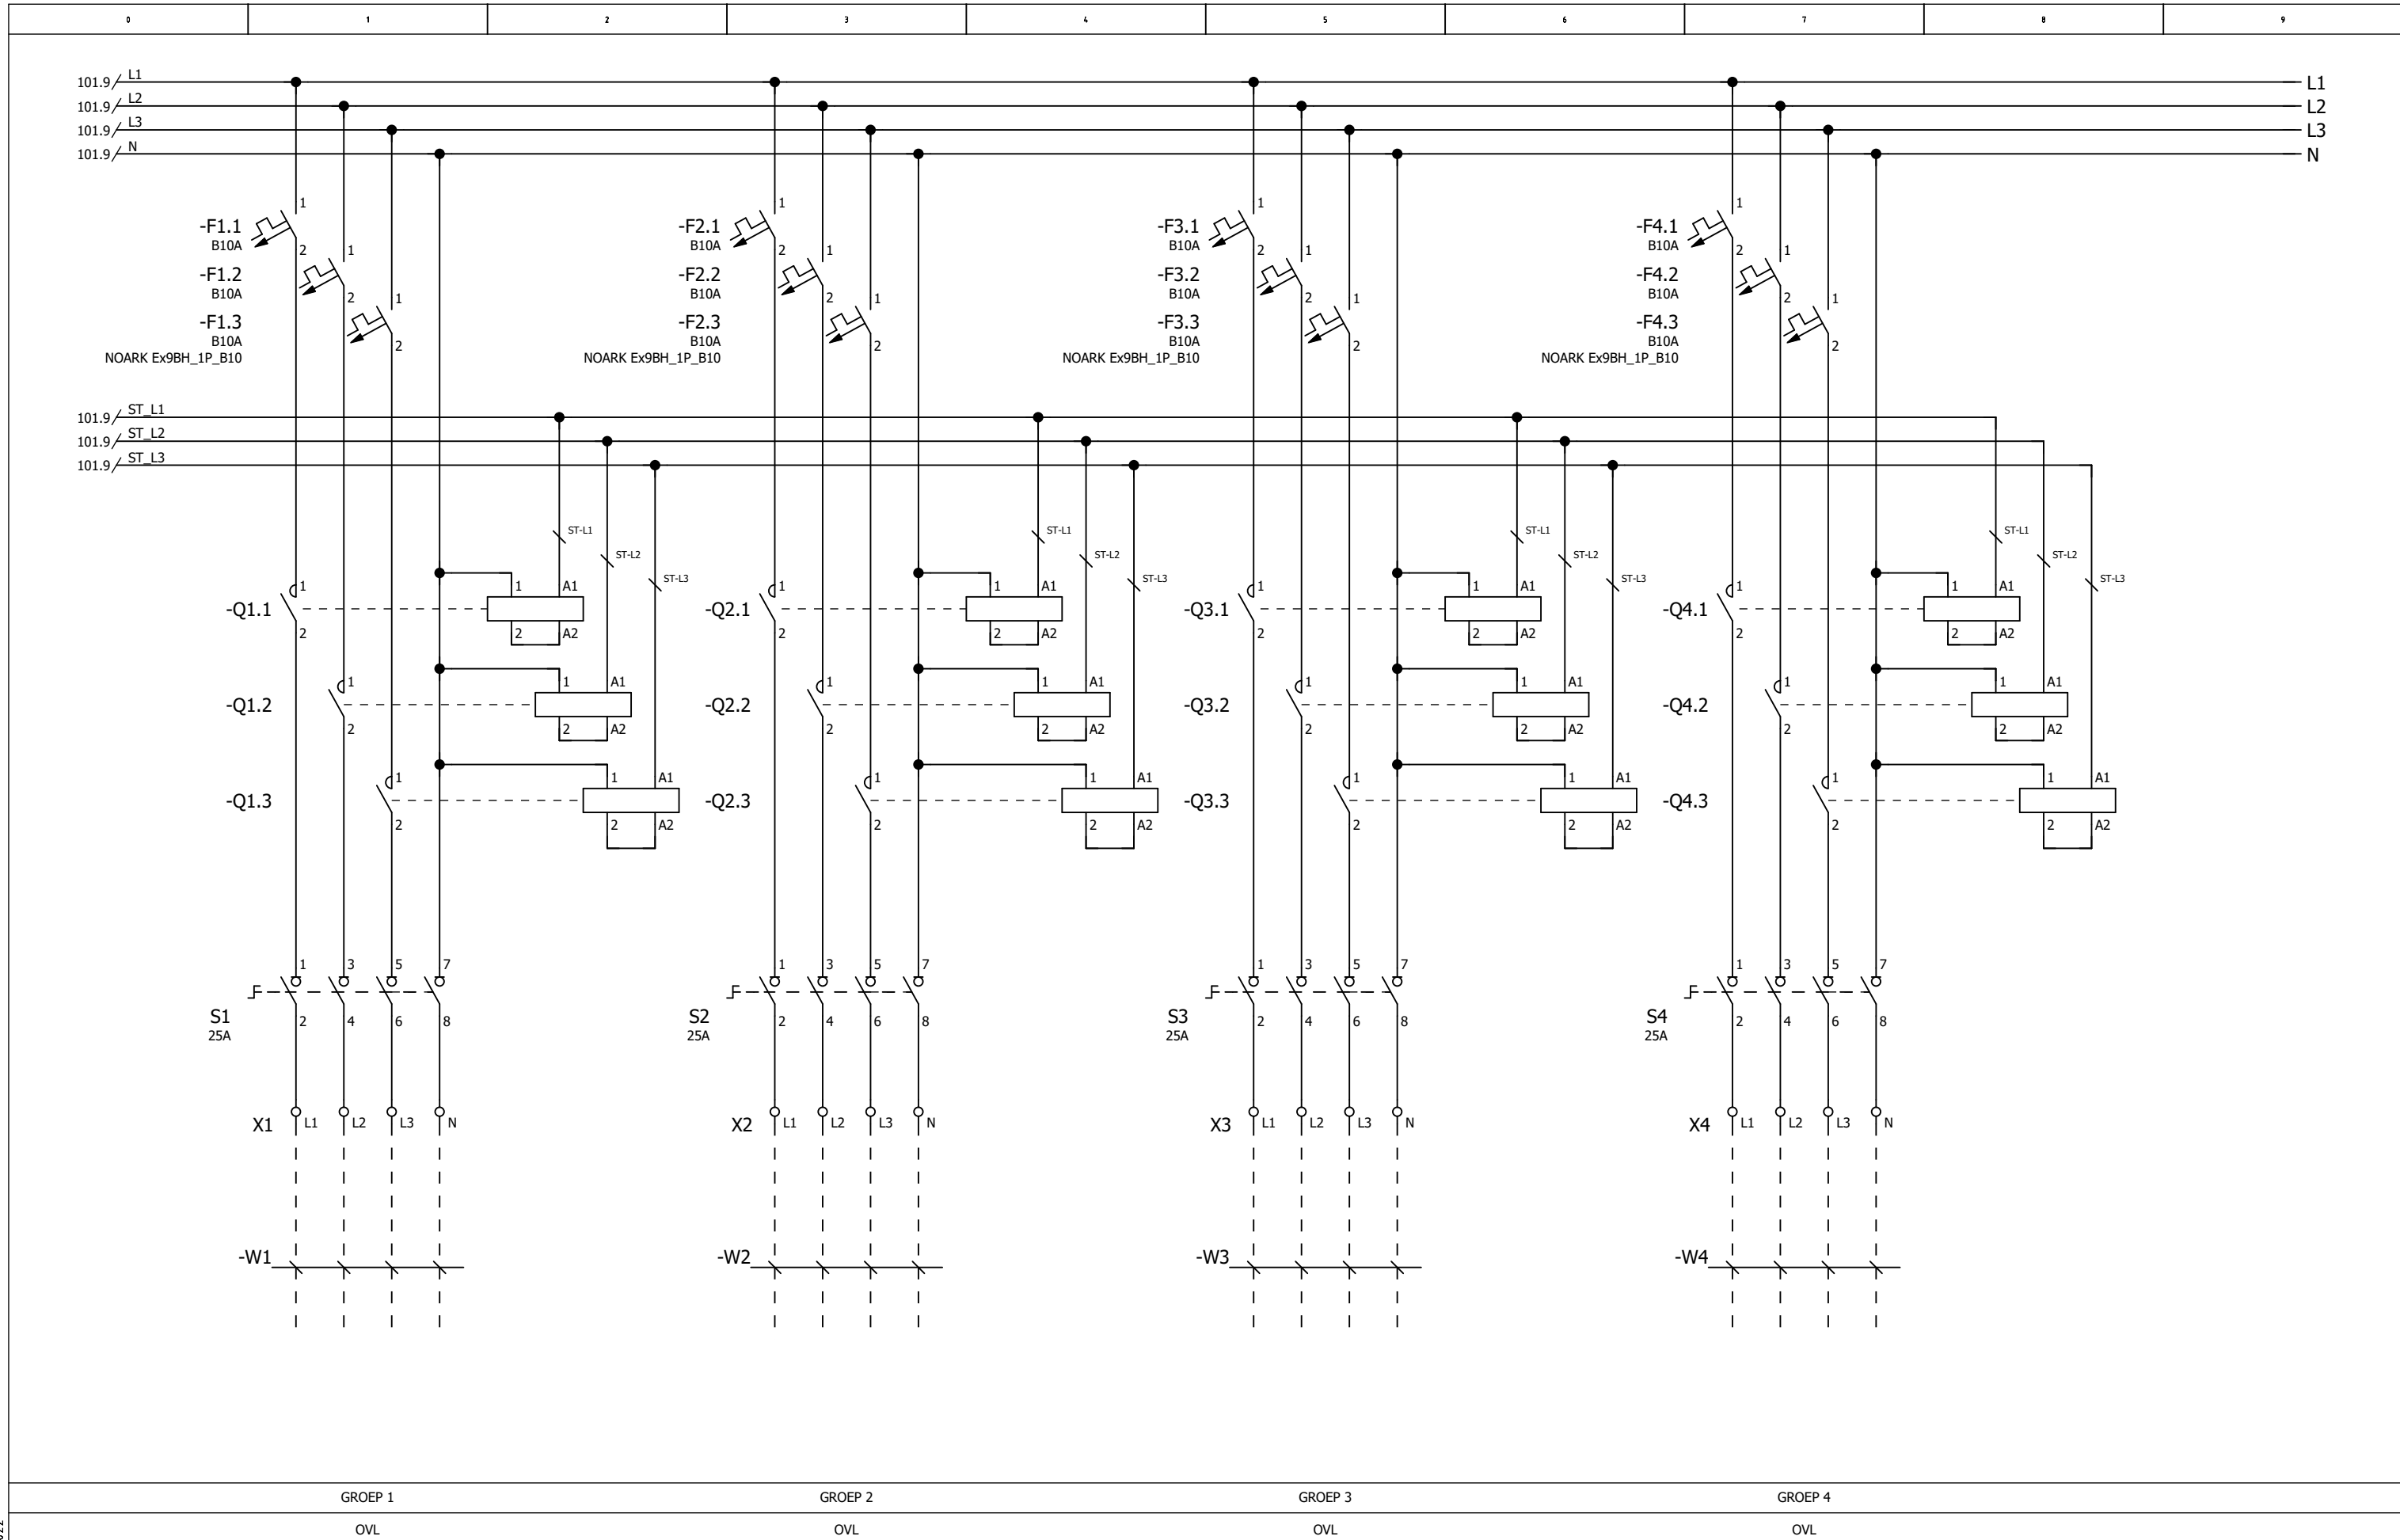

Printdatum: 28-2-2022

Gemeente Amersfoort
Stadhuisplein 1
3811 LM Amersfoort

Postadres
Postbus 4000
3800 EA Amersfoort



REV.	DATUM	OMSCHRIJVING	GETEK.
2	28-02-2022	Revisie	TEB
1	01-02-2022	Revisie	TEB
0	27-01-2022	Eerste concept	TEB



Schema
OV-kasten Standarisatie Template
Standaard Ontwerp Openbare Verlichting 4 eindpunten

KLANT:
Gemeente Amersfoort

PROJECTNUMMER


FORM.
A3

TEKENINGNUMMER
633.2101-E01

BLAD
102

REV.
2

SCHAAL
1:1

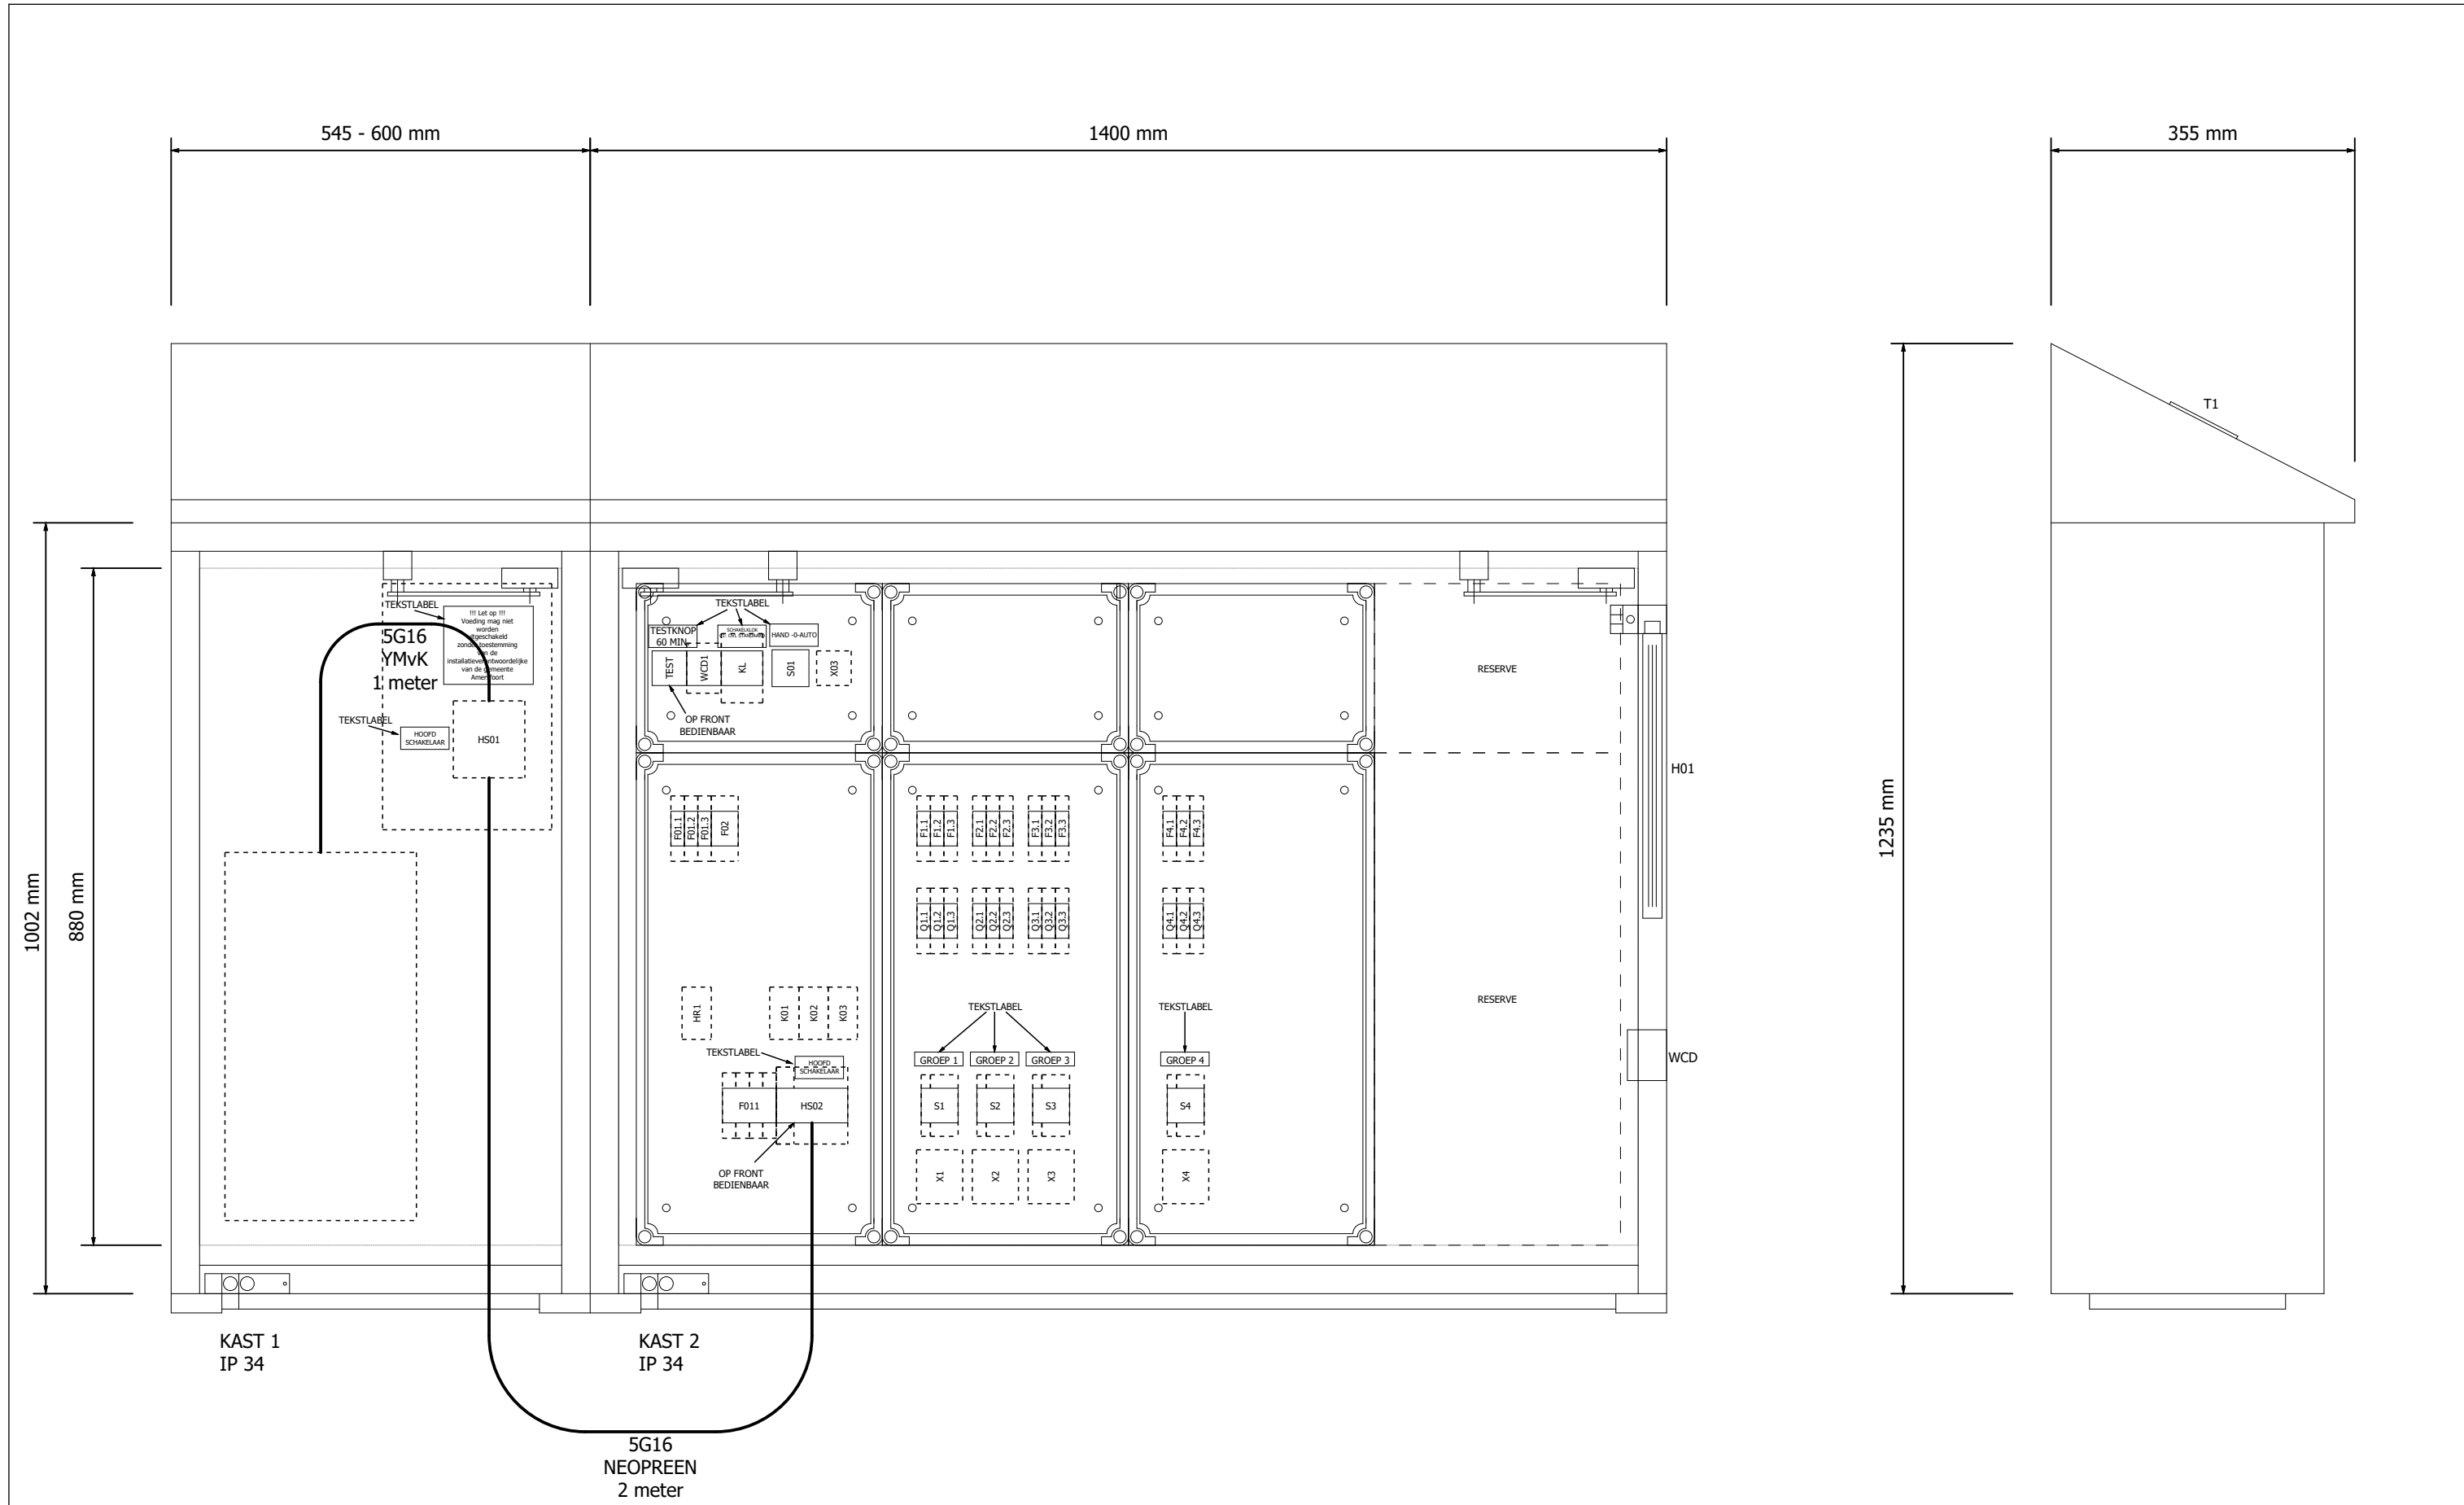

Printdatum: 28-2-2022

Gemeente Amersfoort
 Stadhuisplein 1
 3811 LM Amersfoort

Postadres
 Postbus 4000
 3800 EA Amersfoort



REV.	DATUM	OMSCHRIJVING	GETEK.
2	28-02-2022	Revisie	TEB
1	01-02-2022	Revisie	TEB
0	27-01-2022	Eerste concept	TEB
REV.	DATUM	OMSCHRIJVING	GETEK.



Kastindeling
 OV-kasten Standarisatie Template
 Standaard Ontwerp Openbare Verlichting 4 eindopen

KLANT:
 Gemeente Amersfoort

PROJECTNUMMER
 633.2101

SCHAAL
 1:8

FORM.
 A3

TEKENINGNUMMER
 633.2101-E01

BLAD
 800

REV.
 2

