

Gemeente Amersfoort

Stadhuisplein 1
3811 LM Amersfoort

Postadres
Postbus 4000
3800 EA Amersfoort




PROJECT : OV-kasten Standarisatie
NUMMER : 633.2201
BETREFT : Standaard Ontwerp OVL 1 eindgroep
DATUM : 24-3-2022
OPDRACHTGEVER : Gemeente Amersfoort

Dit tekeningenpakket is vervaardigd in opdracht van de gemeente Amersfoort ten behoeven van het vastleggen van de standaard kwaliteit.



REV.	DATUM	OMSCHRIJVING	GETEK.
0	22-03-2022	Eerste concept	TEB



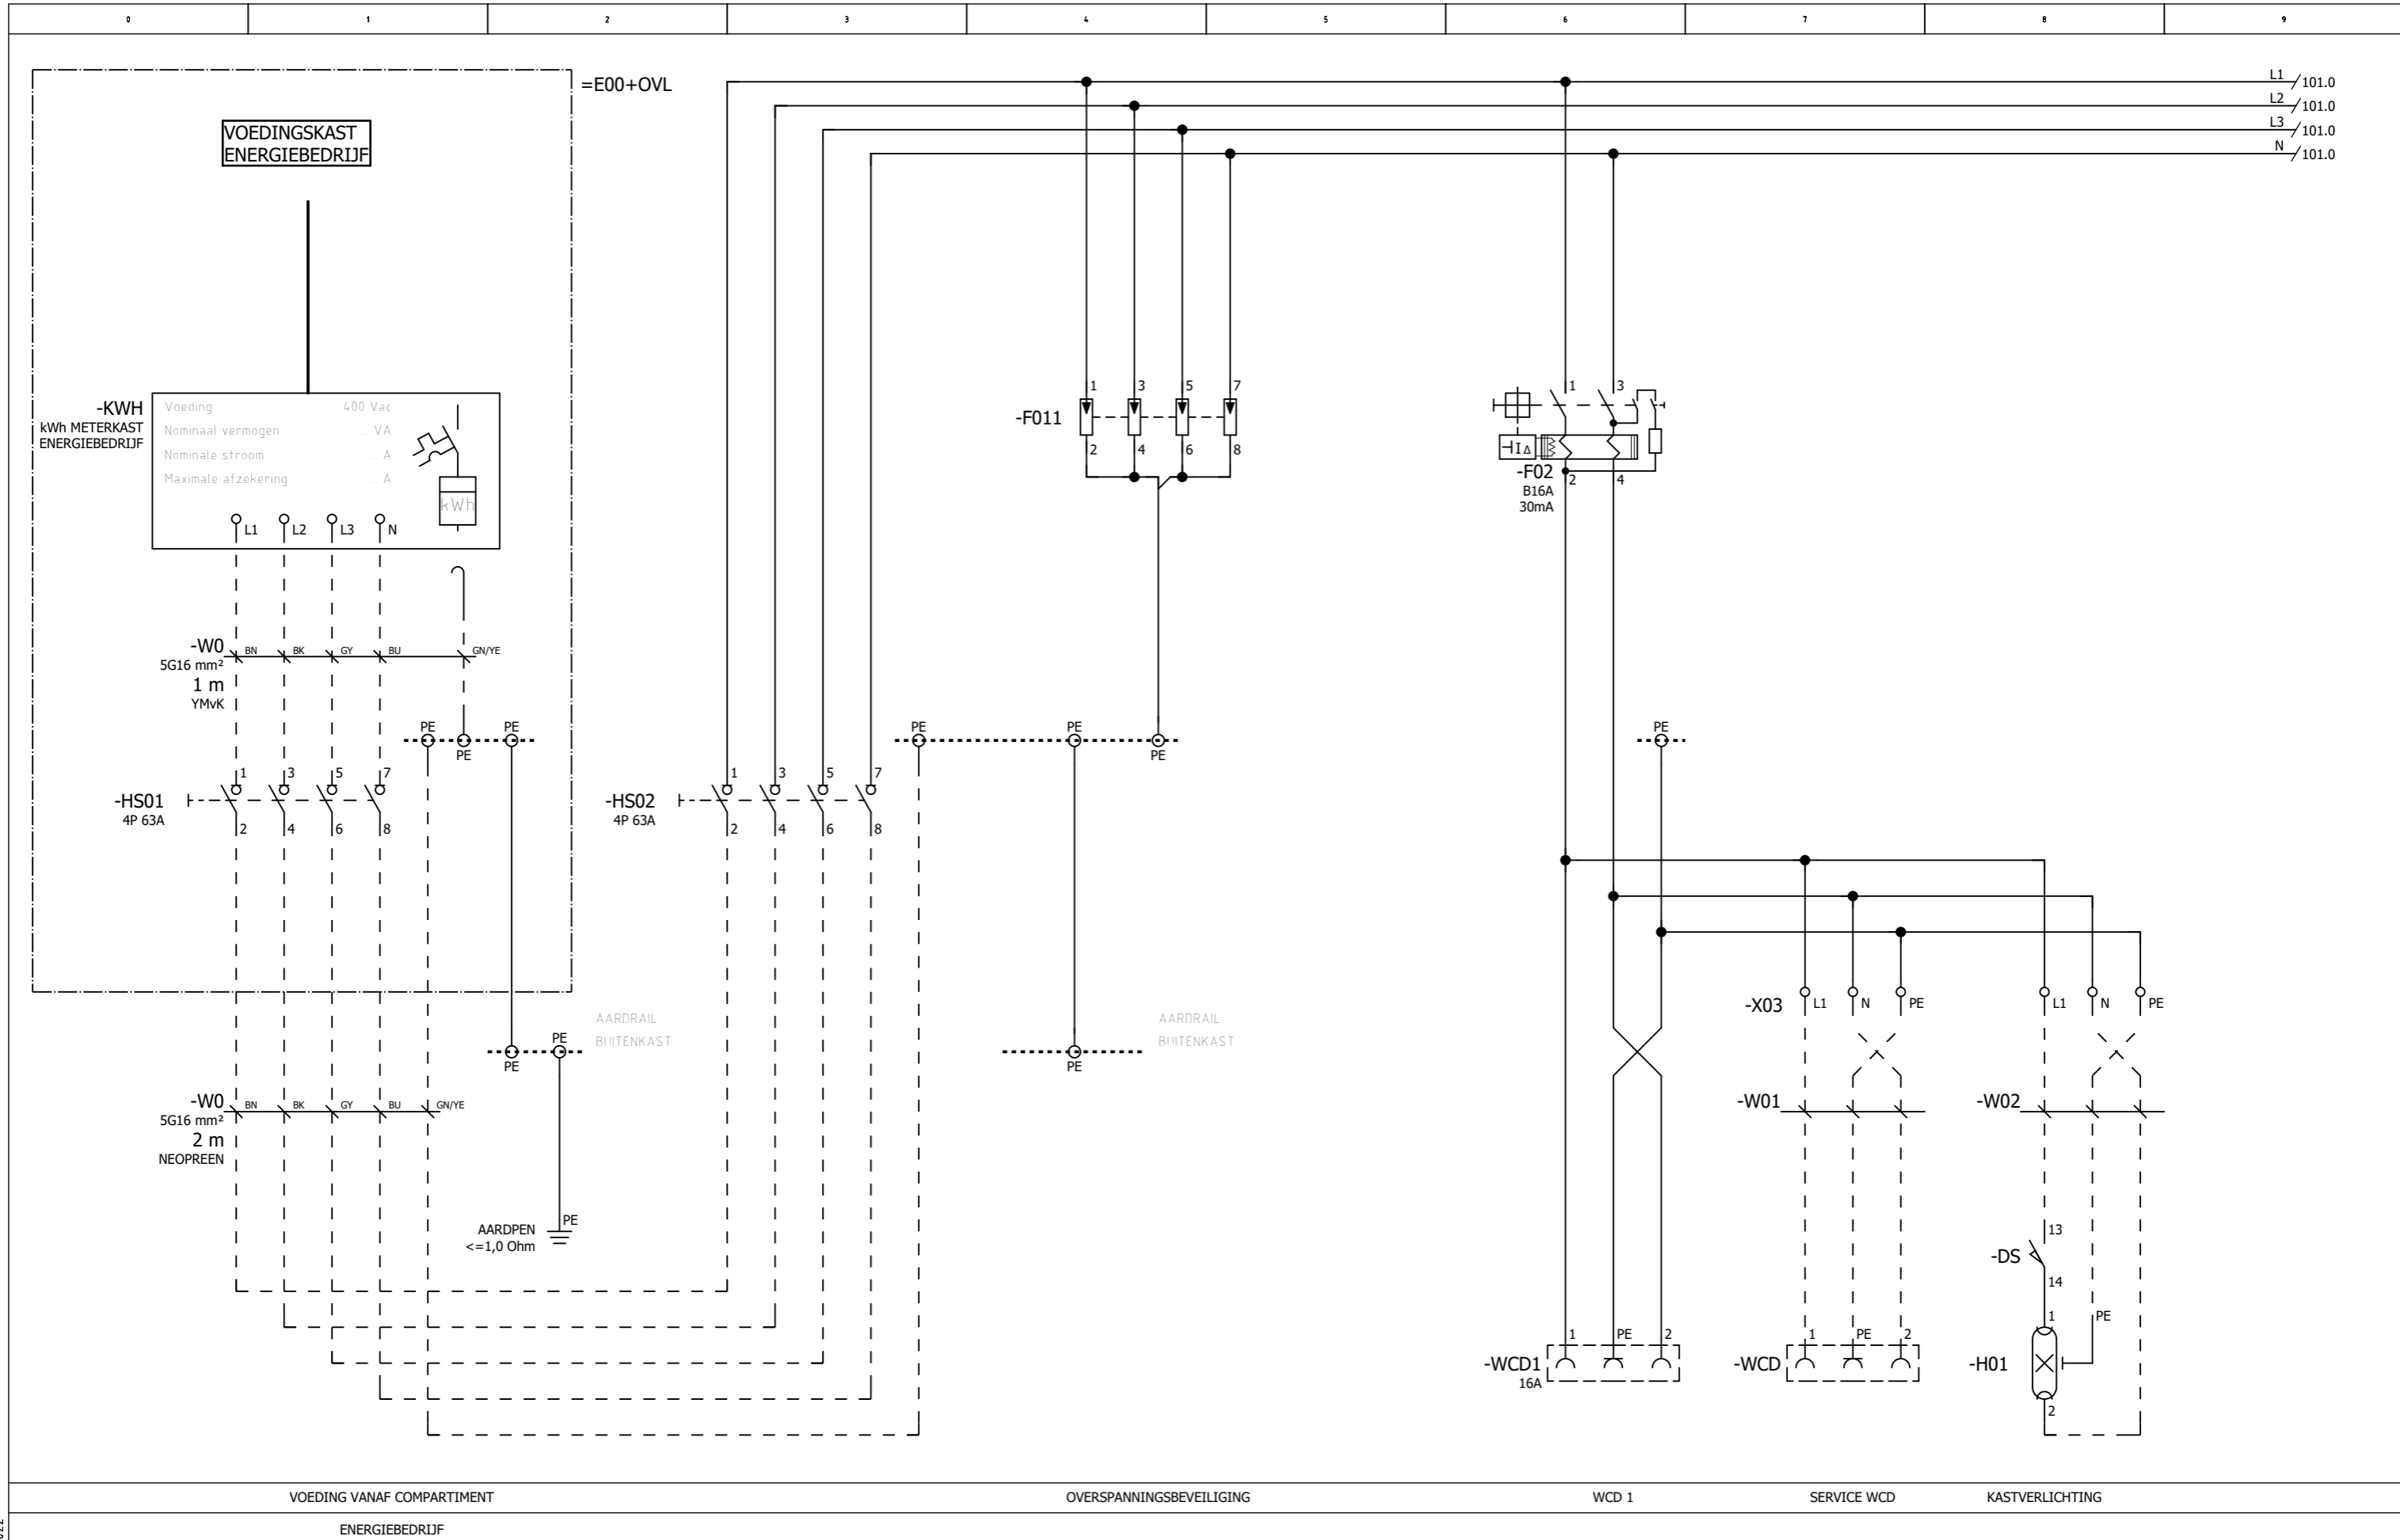

Printdatum: 24-3-2022

Gemeente Amersfoort
 Stadhuisplein 1
 3811 LM Amersfoort

Postadres
 Postbus 4000
 3800 EA Amersfoort



REVISIE	REV.	DATUM	OMSCHRIJVING	GETEK.
0	22-03-2022	Eerste concept	TEB	
			GETEK.	



Schema
 OV-kasten Standarisatie
 Standaard Ontwerp OVL 1 eindgroep


KLANT:
 Gemeente Amersfoort
 PROJECTNUMMER
 633.2201

SCHAAL
 1:1

FORM.
 A3

TEKENINGNUMMER
 633.2201-E01

BLAD
 100
 REV.
 0

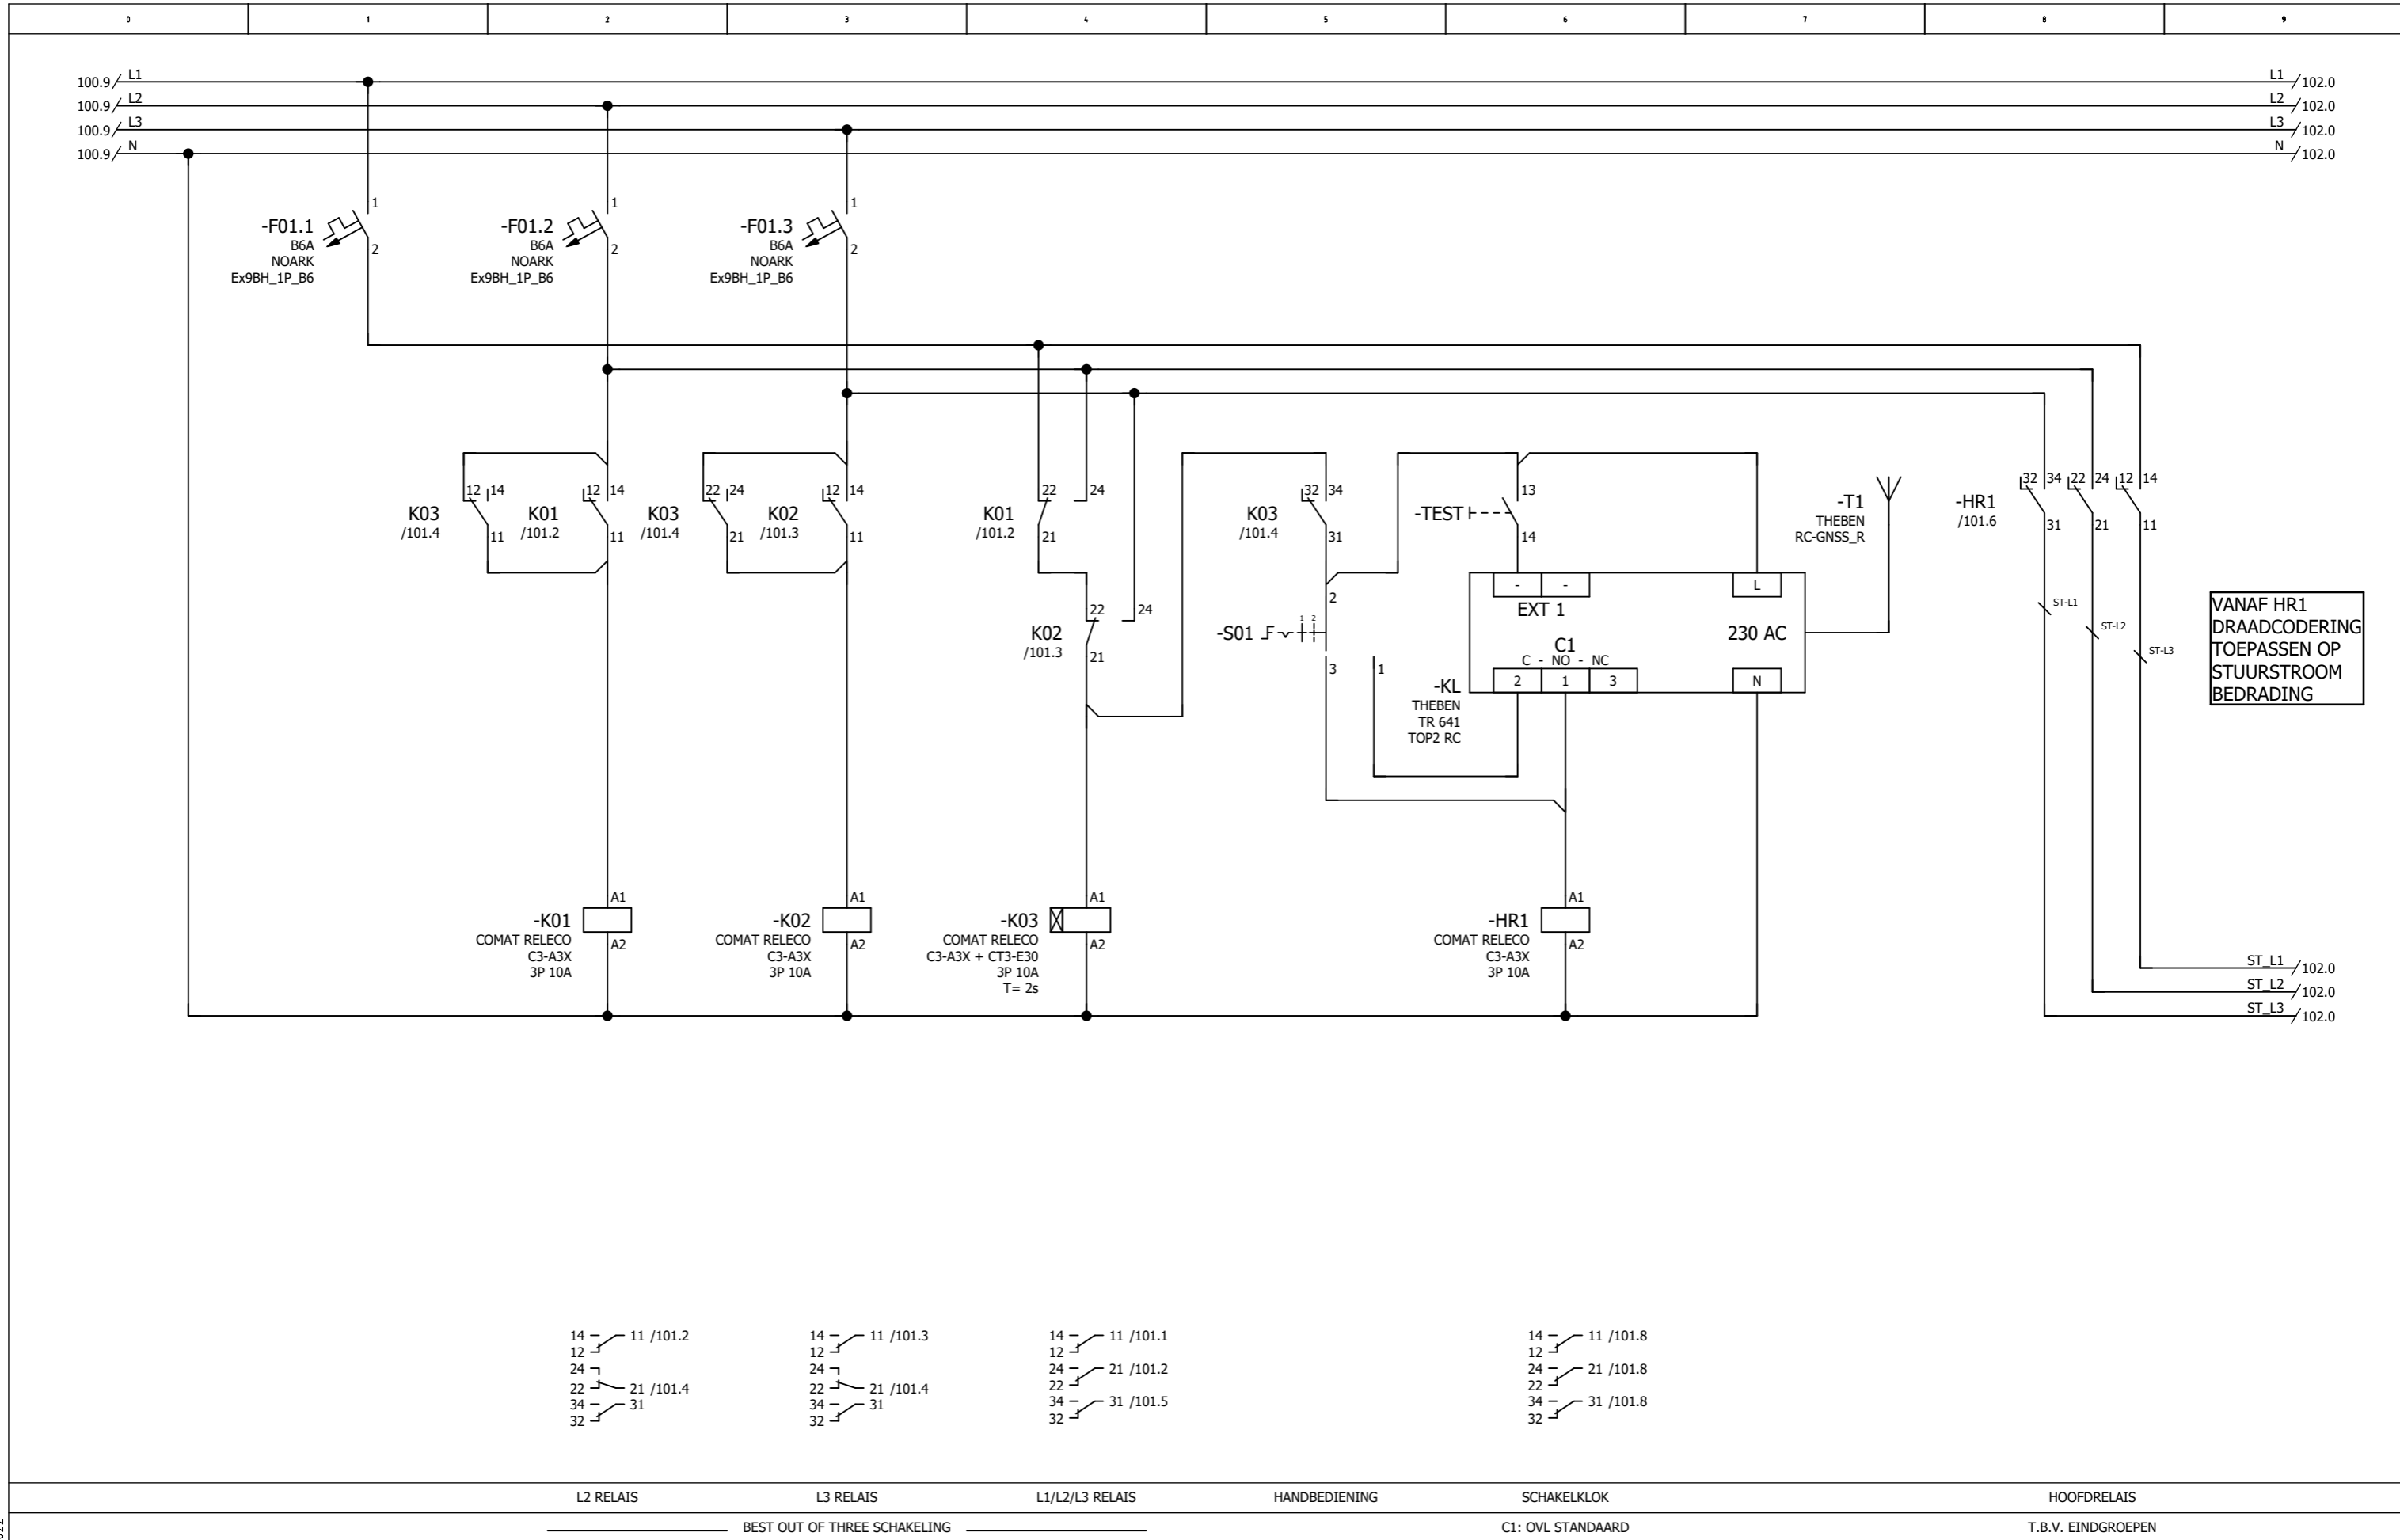

Printdatum: 24-3-2022

Gemeente Amersfoort
Stadhuisplein 1
3811 LM Amersfoort

Postadres
Postbus 4000
3800 EA Amersfoort



REVISIE	REV.	DATUM	OMSCHRIJVING	GETEK.
0	22-03-2022	Eerste concept	TEB	
			GETEK.	



TOLERANTIE ACC.:
NEN/ISO 2768-mk

Schema
OV-kasten Standarisatie
Standaard Ontwerp OVL 1 eindgroep


KLANT:
Gemeente Amersfoort
PROJECTNUMMER
633.2201

SCHAAL
1:1

FORM.
A3

TEKENINGNUMMER
633.2201-E01

BLAD
101
REV.
0

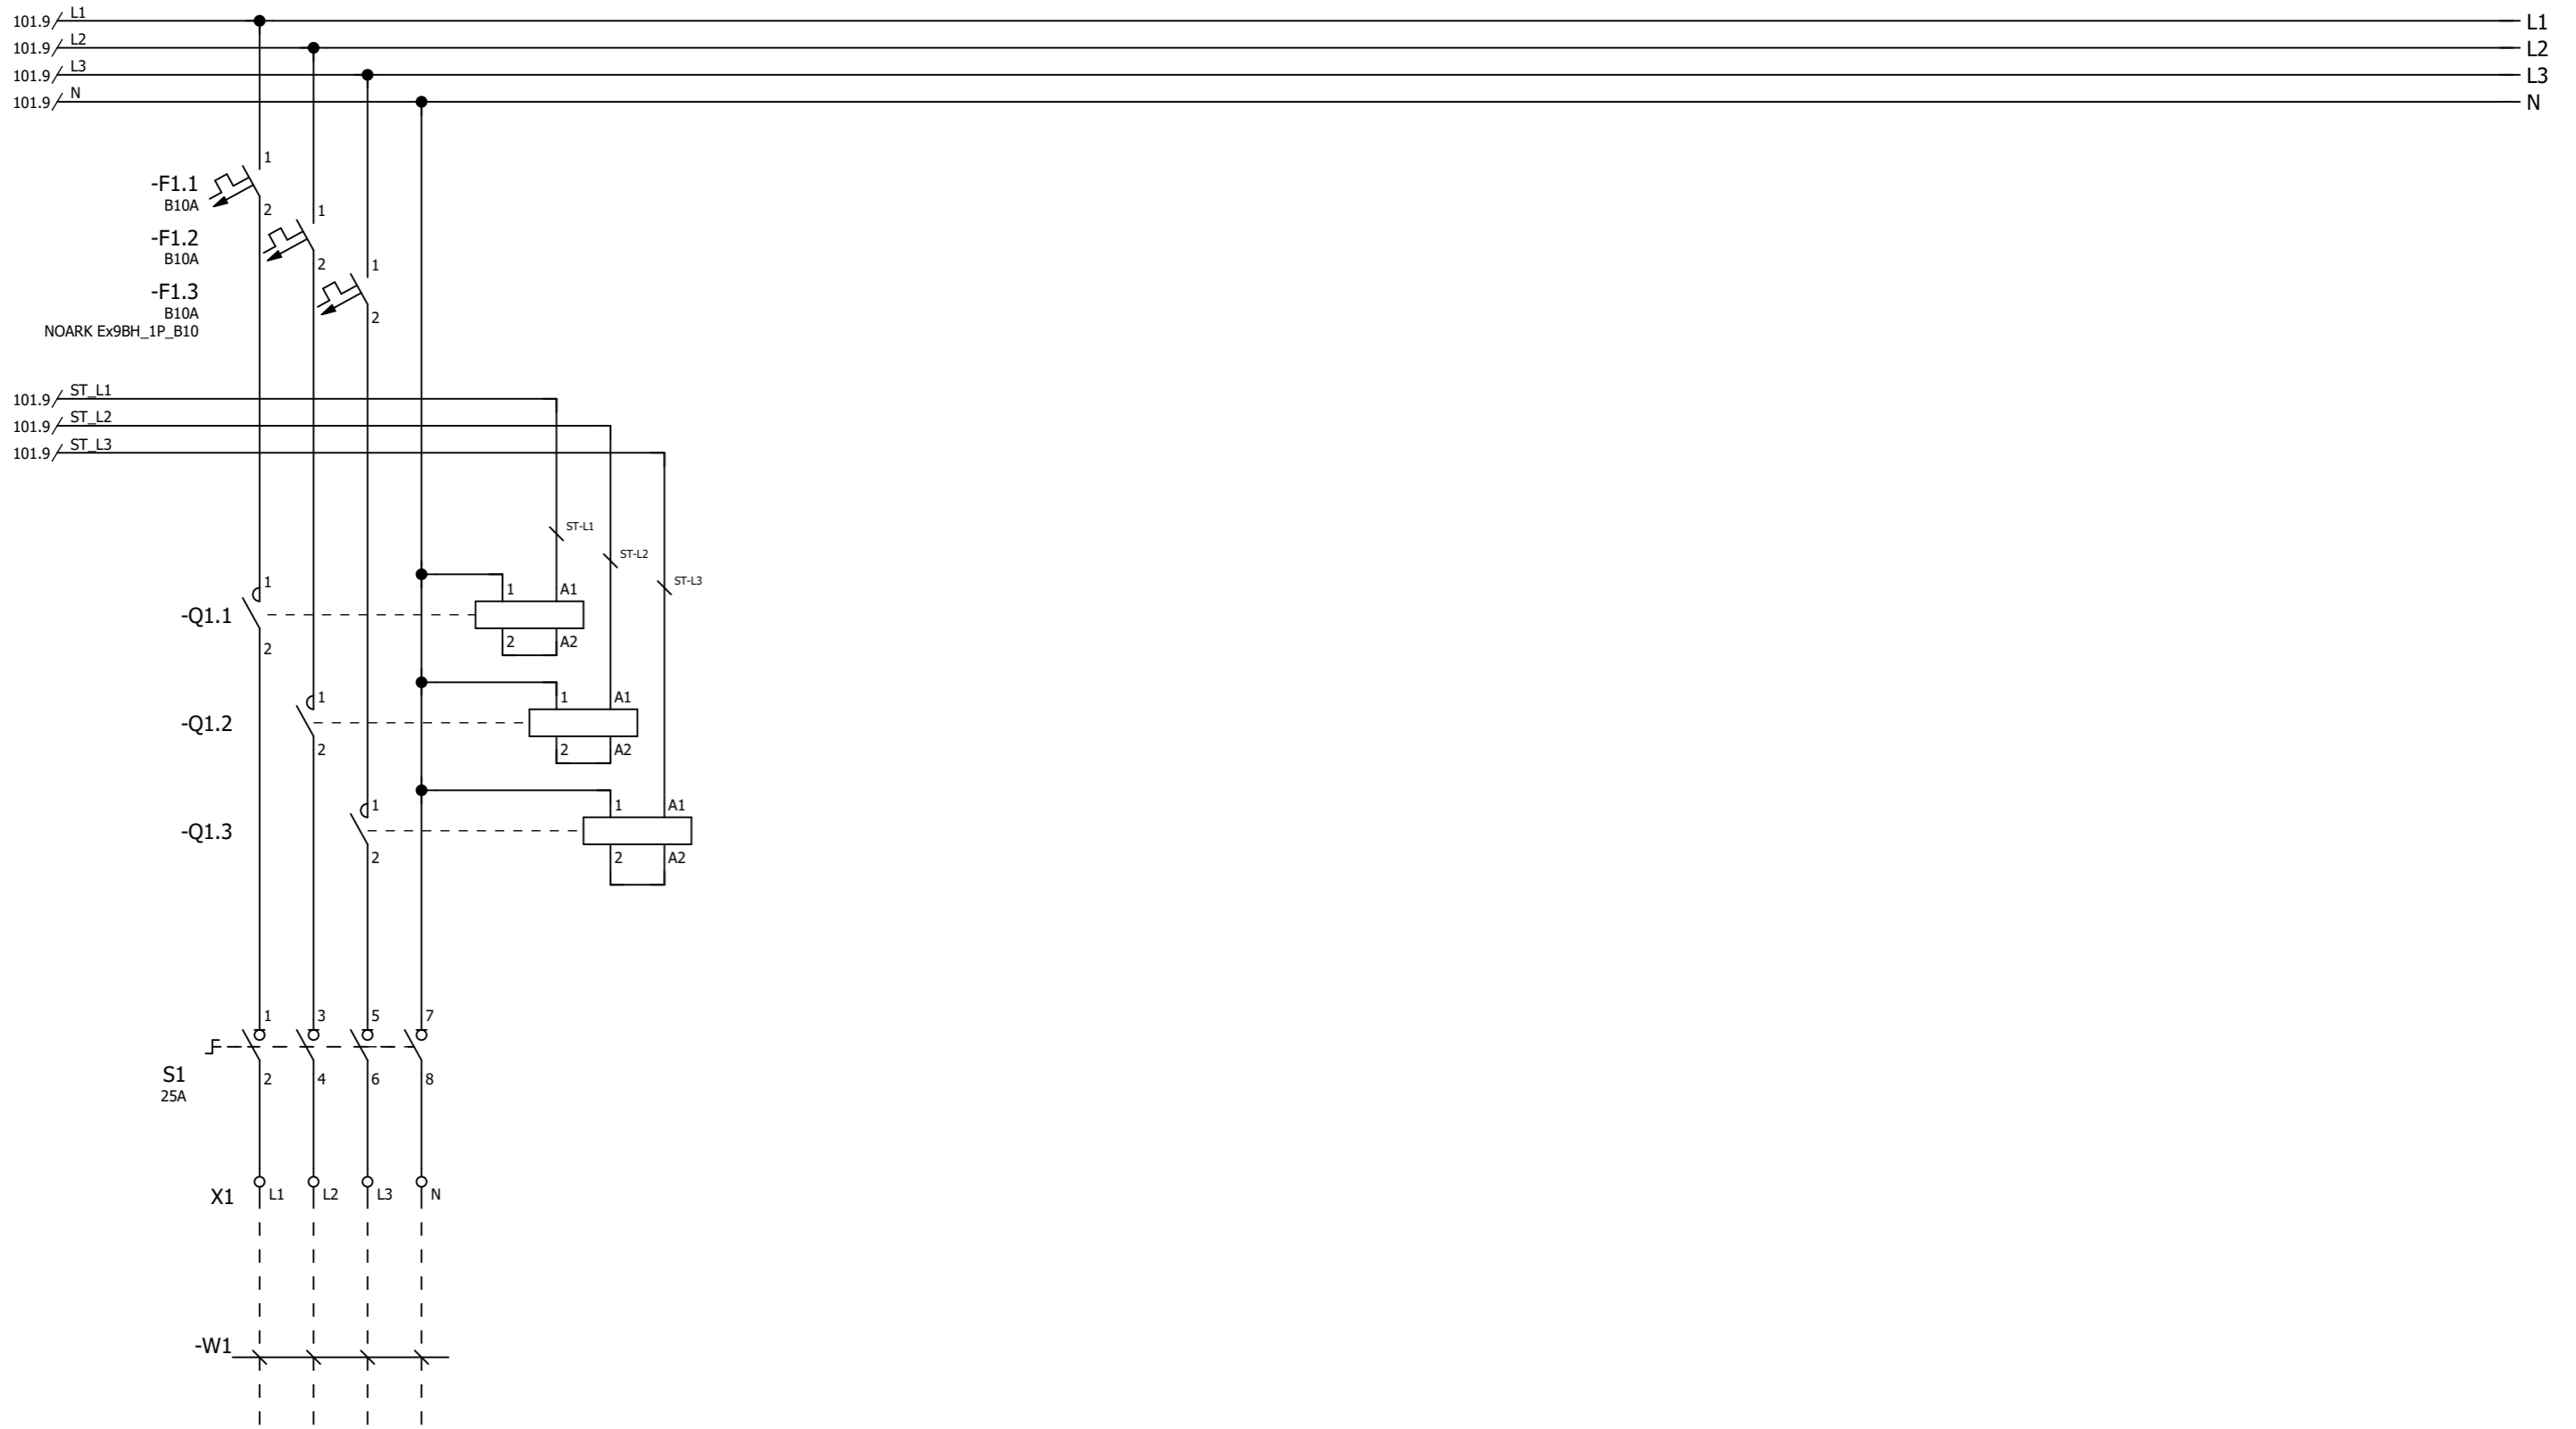

GROEP 1

OVL

Printdatum: 24-3-2022

Gemeente Amersfoort
Stadhuisplein 1
3811 LM Amersfoort

Postadres
Postbus 4000
3800 EA Amersfoort



REV.	DATUM	OMSCHRIJVING	GETEK.
0	22-03-2022	Eerste concept	TEB
			GETEK.



Schema
OV-kasten Standarisatie
Standaard Ontwerp OVL 1 eindgroep

KLANT:
Gemeente Amersfoort

PROJECTNUMMER
633.2201


SCHAAL
1:1

FORM.
A3

TEKENINGNUMMER
633.2201-E01

BLAD
102

REV.
0

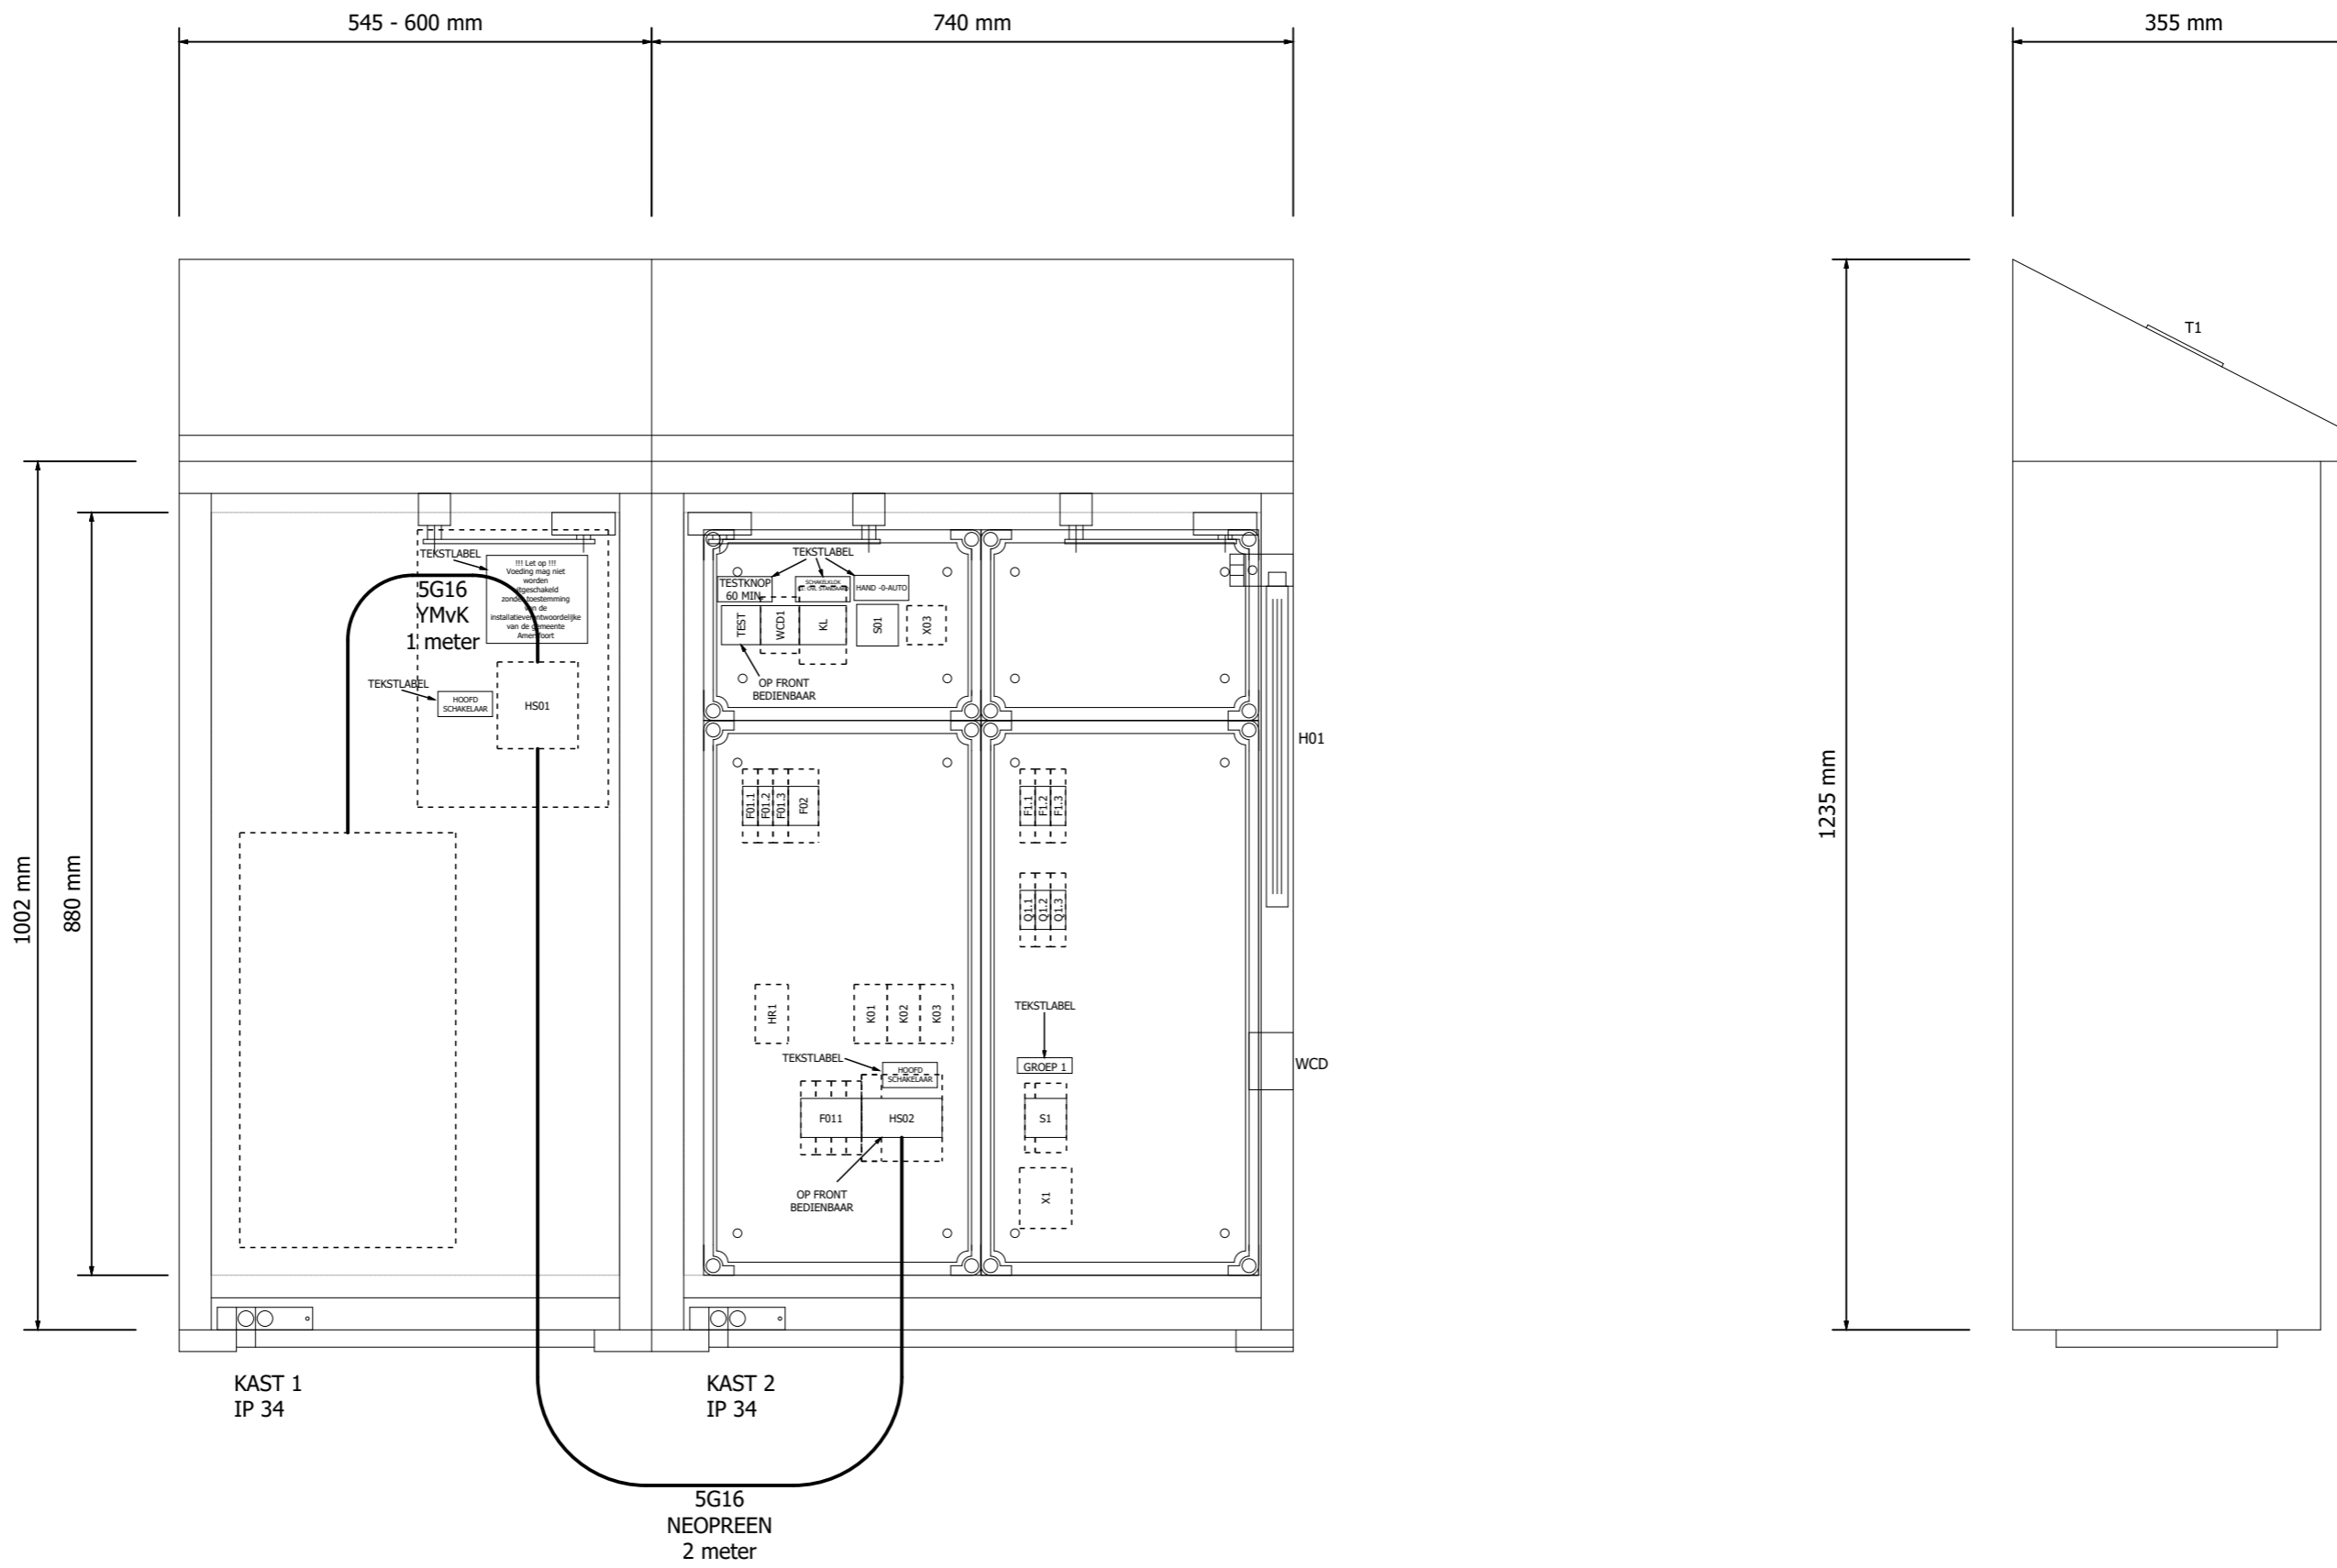

Printdatum: 24-3-2022

Gemeente Amersfoort
Stadhuisplein 1
3811 LM Amersfoort

Postadres
Postbus 4000
3800 EA Amersfoort



REV.	DATUM	OMSCHRIJVING	GETEK.
0	22-03-2022	Eerste concept	TEB
			GETEK.



Kastindeling
OV-kasten Standarisatie
Standaard Ontwerp OVL 1 eindgroep

KLANT:
Gemeente Amersfoort

PROJECTNUMMER
633.2201

SCHAAL
1:8

FORM.
A3

TEKENINGNUMMER
633.2201-E01

BLAD
800

REV.
0

