
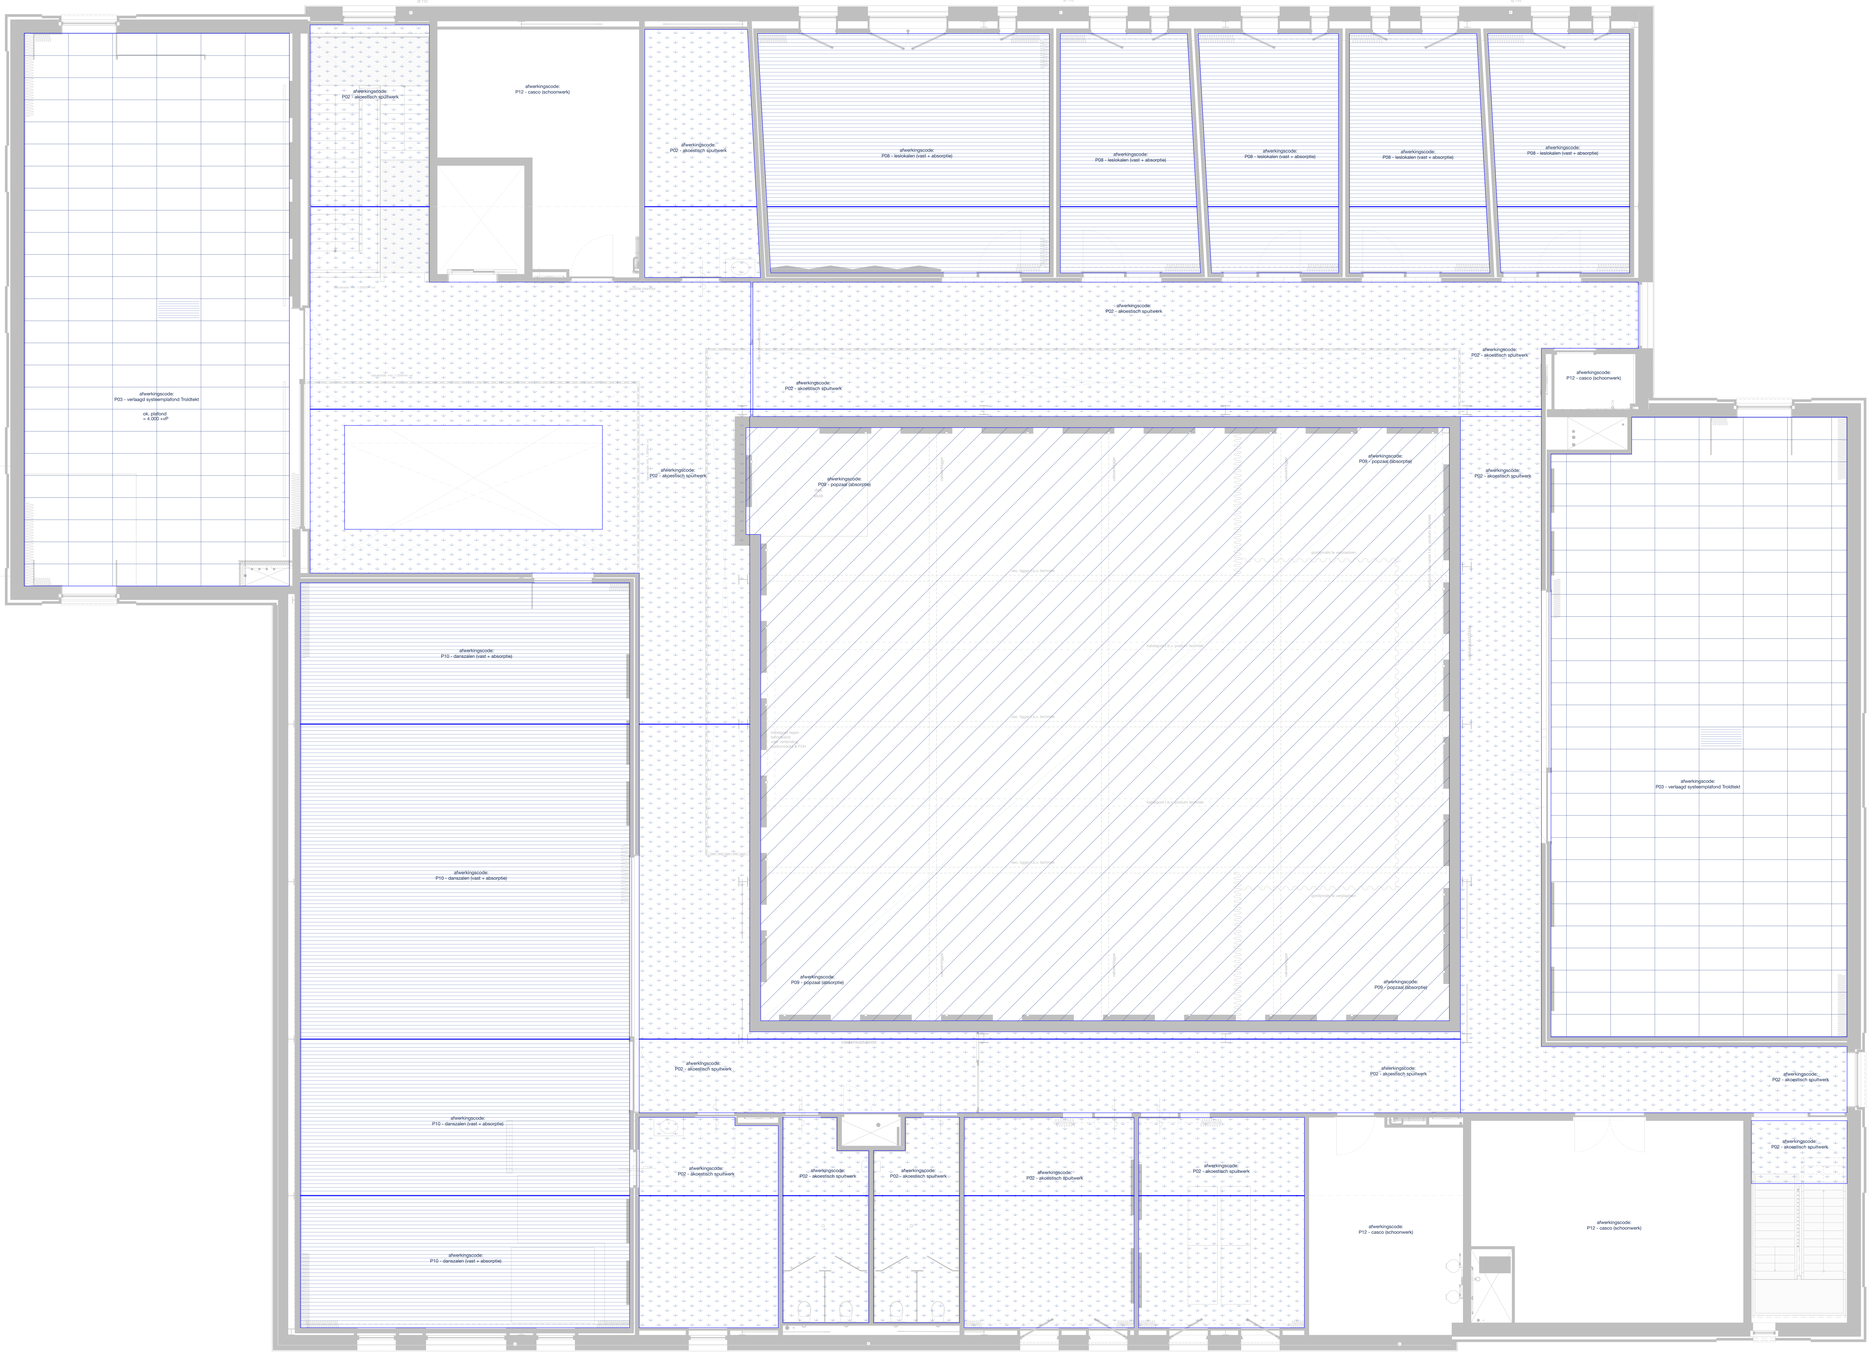


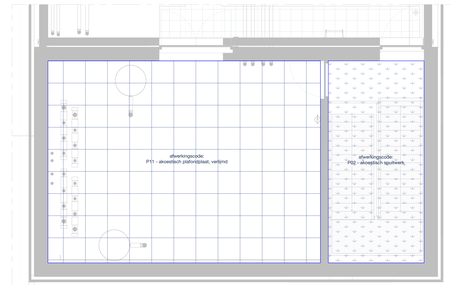

fragment tweede verdieping

N.b.: Verlichting
Voor verlichtingsplan & armaturen zie tekenwerk & armaturenboek Hendriks Lightvision

ALGEMENE NOTITIES

constructies	alle constructies conform tekeningen en berekeningen Pathe *(d.d. 10.04.2026)*
brandveiligheid	conform brandveiligheidsadvies Peutz (o.a. brandwerendheid, vluchtroute aanduiding, blusmiddelen, brandweeringang) *(d.d. 09.04.2026)*
akoestiek intern	conform akoestisch rapportage Peutz (o.a. nagalmtijd, geluidsisolatie) *(d.d. 30.01.2026)*
akoestiek extern	conform rapportage gericht naar de omgeving Peutz *(d.d. 30.01.2026)*
energie	conform energieprestatie rapportage K= (o.a. isolatiewaardes, luchtdichtheid, installaties) *(d.d. 15.04.2026)*
infiltratie	HWA, VWA, afvalering, infiltratie, regenwateropvang, etc.(f. waterbergingstekeningen en infiltratieadviezen

WIJZIGINGEN

dreessen willemse architecten

project: Popcentrum Landgraaf
adres: Hobbitlaan Landgraaf
opdrachtgever: Gemeente Landgraaf

betreft: plafondplan - eerste verdieping
schaal / formaat: 1:50 / A0+
datum: 10.04.2026

DEFINITIEF

2504 TO.101P