

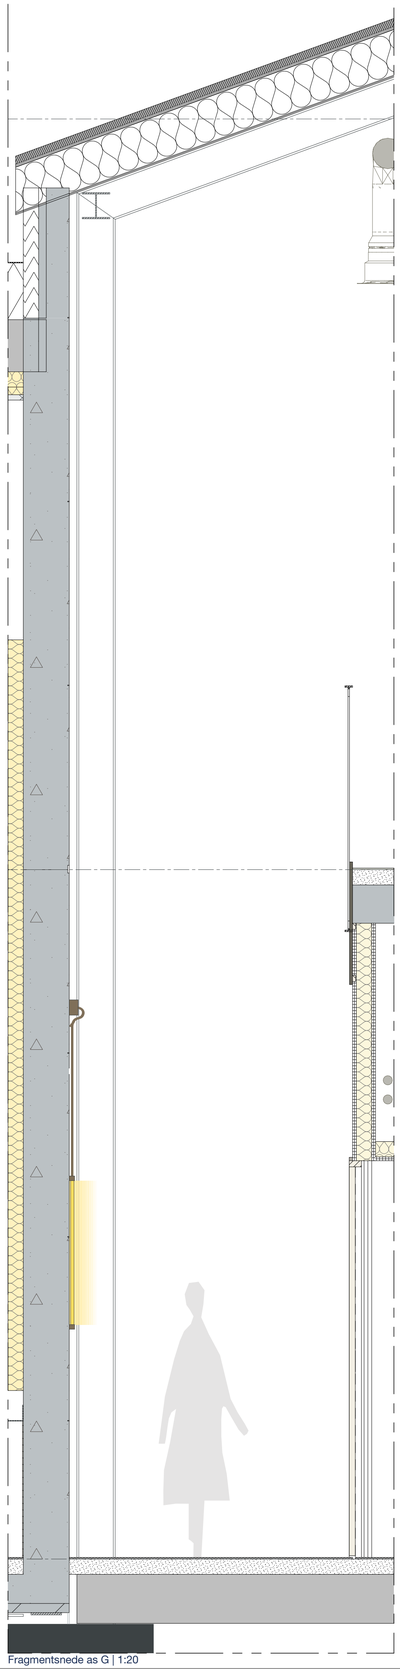



Fragmentsnede as G | 1:20

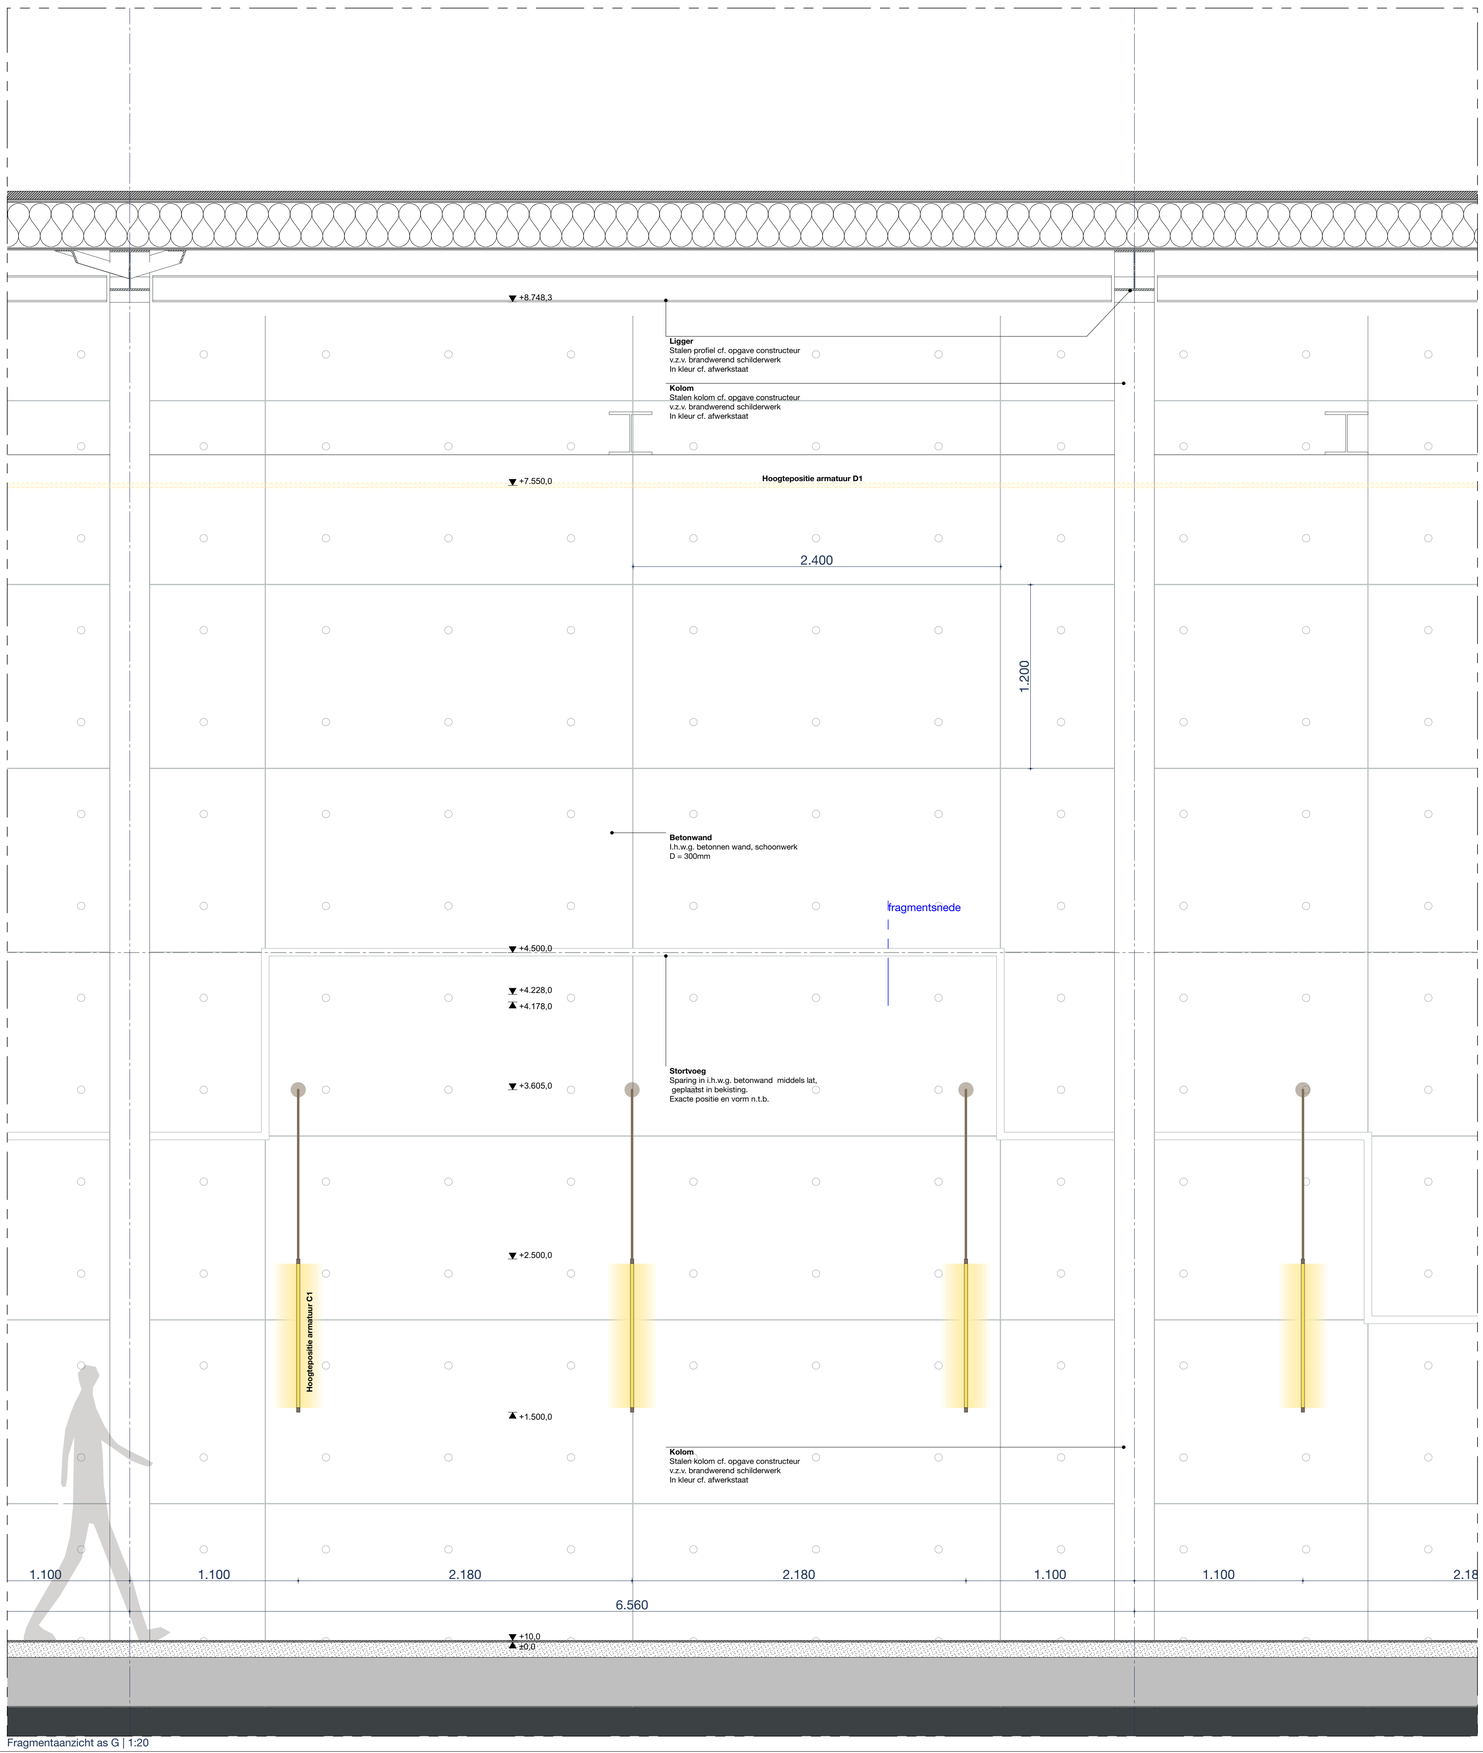



Fragmentaanzicht as G | 1:20

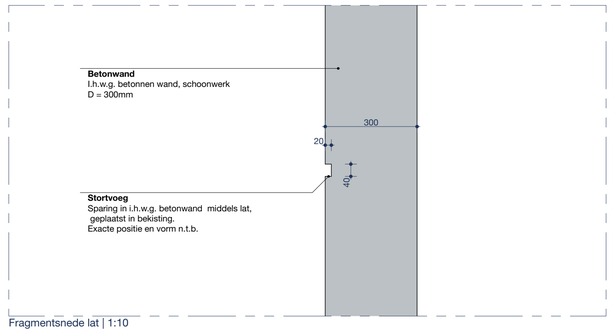


Fragmentsnede lat | 1:10

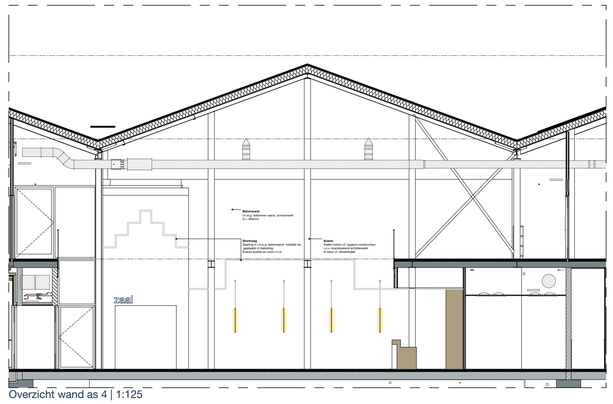


Overzicht wand as 4 | 1:125

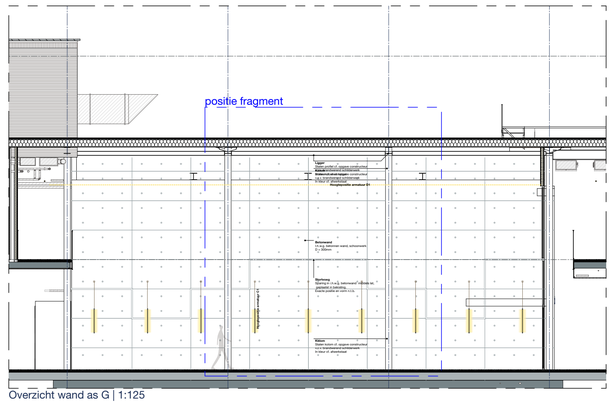


Overzicht wand as G | 1:125

**N.b.:**Exacte maatvoeringen, posities en vormgeving in werktekeningenfase.

**dreessen willemse** architecten

Jan Campertstraat 5, 6416 SG Haarlen
+31 46 201 3755
www.dreessenwillemse.nl / info@dreessenwillemse.nl

**project: Popcentrum Landgraaf**
adres: Hofstraat Landgraaf
opdrachtgever: Gemeente Landgraaf

**betreft: wandaanzicht fragment - popzaal**
schaal / formaat: 1:20, 1:125, 1:10 / A0+
datum: 16.04.2026 *wijziging A 22.05.2026*

**DEFINITIEF**

**2504** TO.351