
DESIGNED BY CAD / AUTOCAD

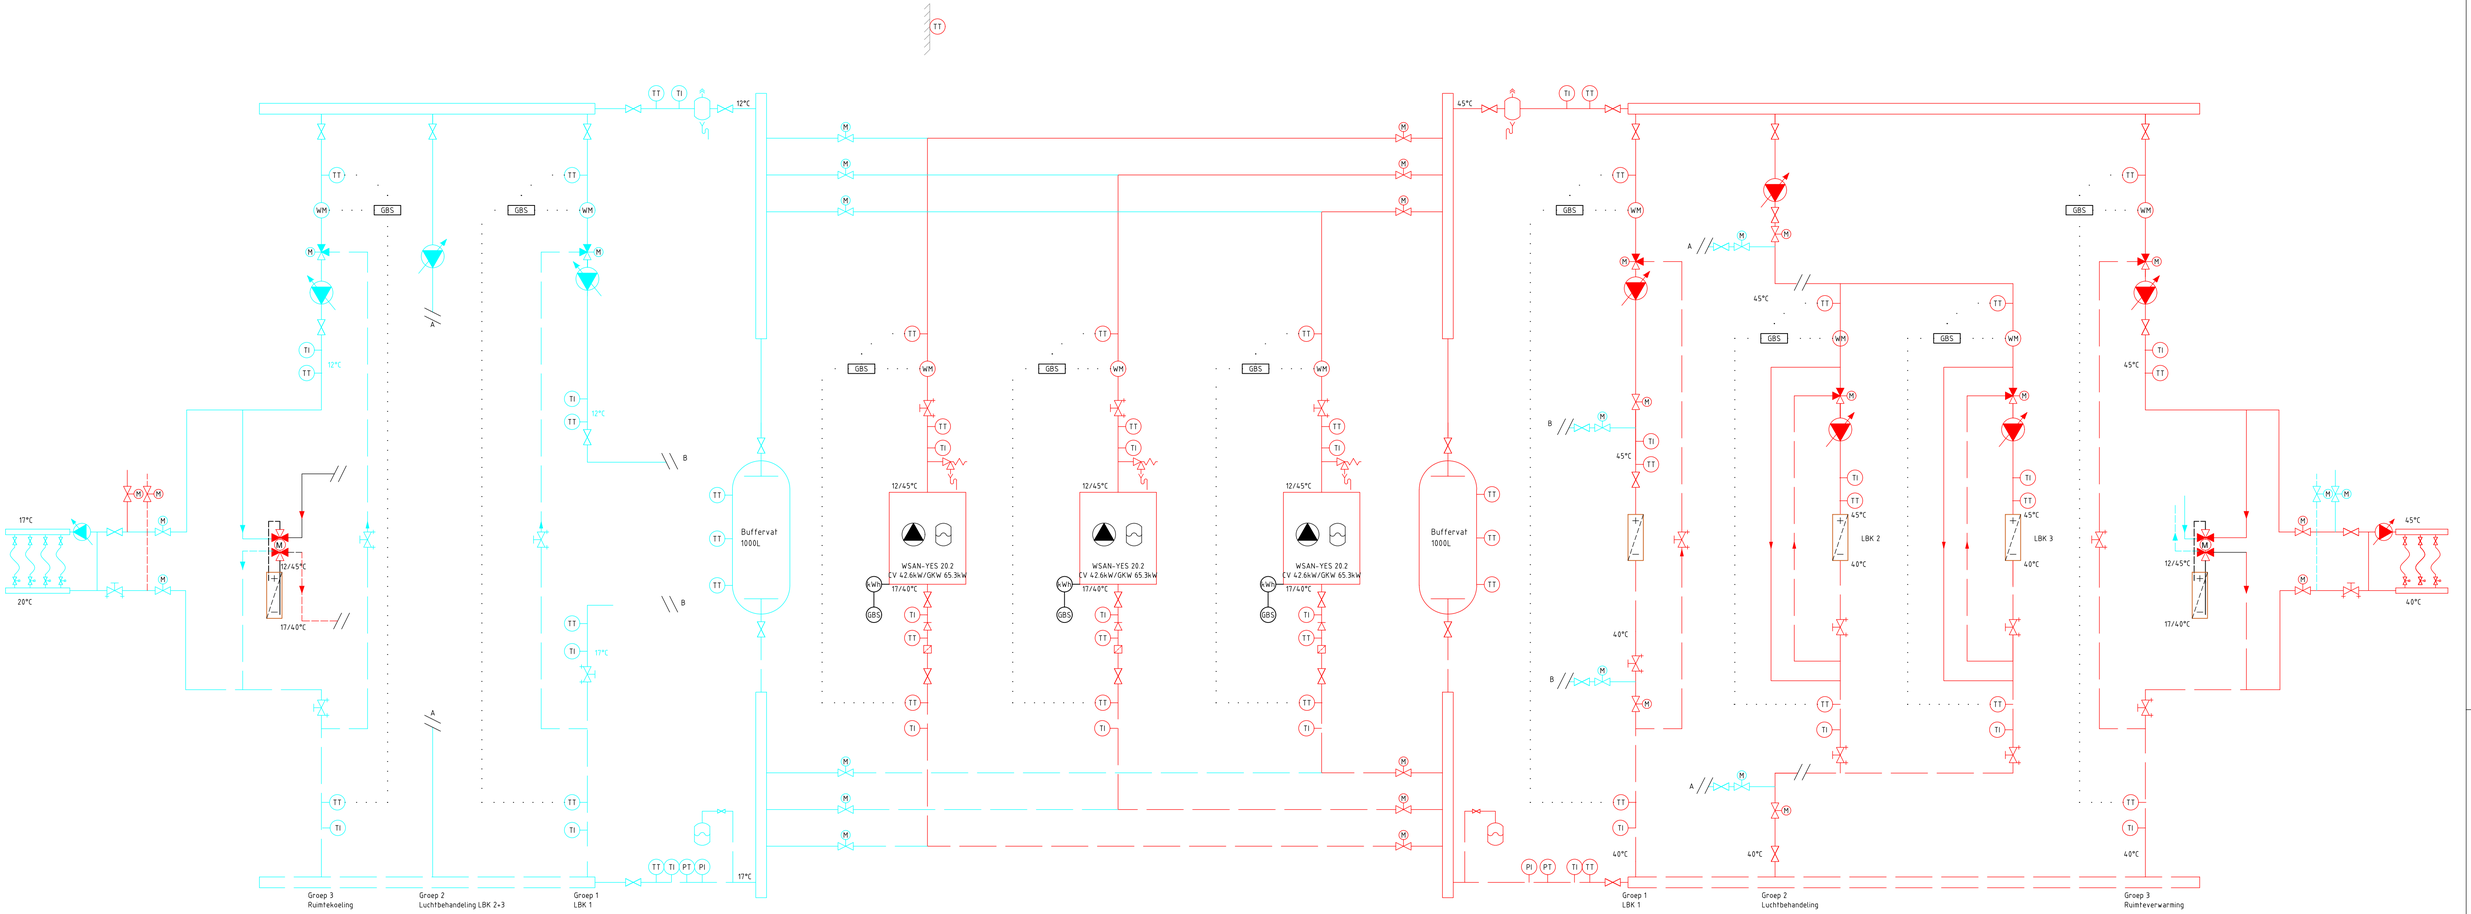

K+ ADVIESGROEP

Havenweg 139
6122 EN Buchten
Tel: 0475 470 470
info@k-plus.nl
www.k-plus.nl

PROJECT:	Popcentrum Landgraaf
ONDERWERP:	Principeschema warmte- en kouideopwekking
OPDRACHTGEVER:	Gemeente Landgraaf

Projectnummer:	m250144
Tekeningnummer:	WS02
Fase:	Bestek
Datum:	19-5-2026
Gewijzigd:	
Tekeningformaat:	A1
Schaal:	nvt
Getekend:	WaLe
Gecontroleerd:	Malta

0 1 2 3 4 5 6 7 8 9 10 cm