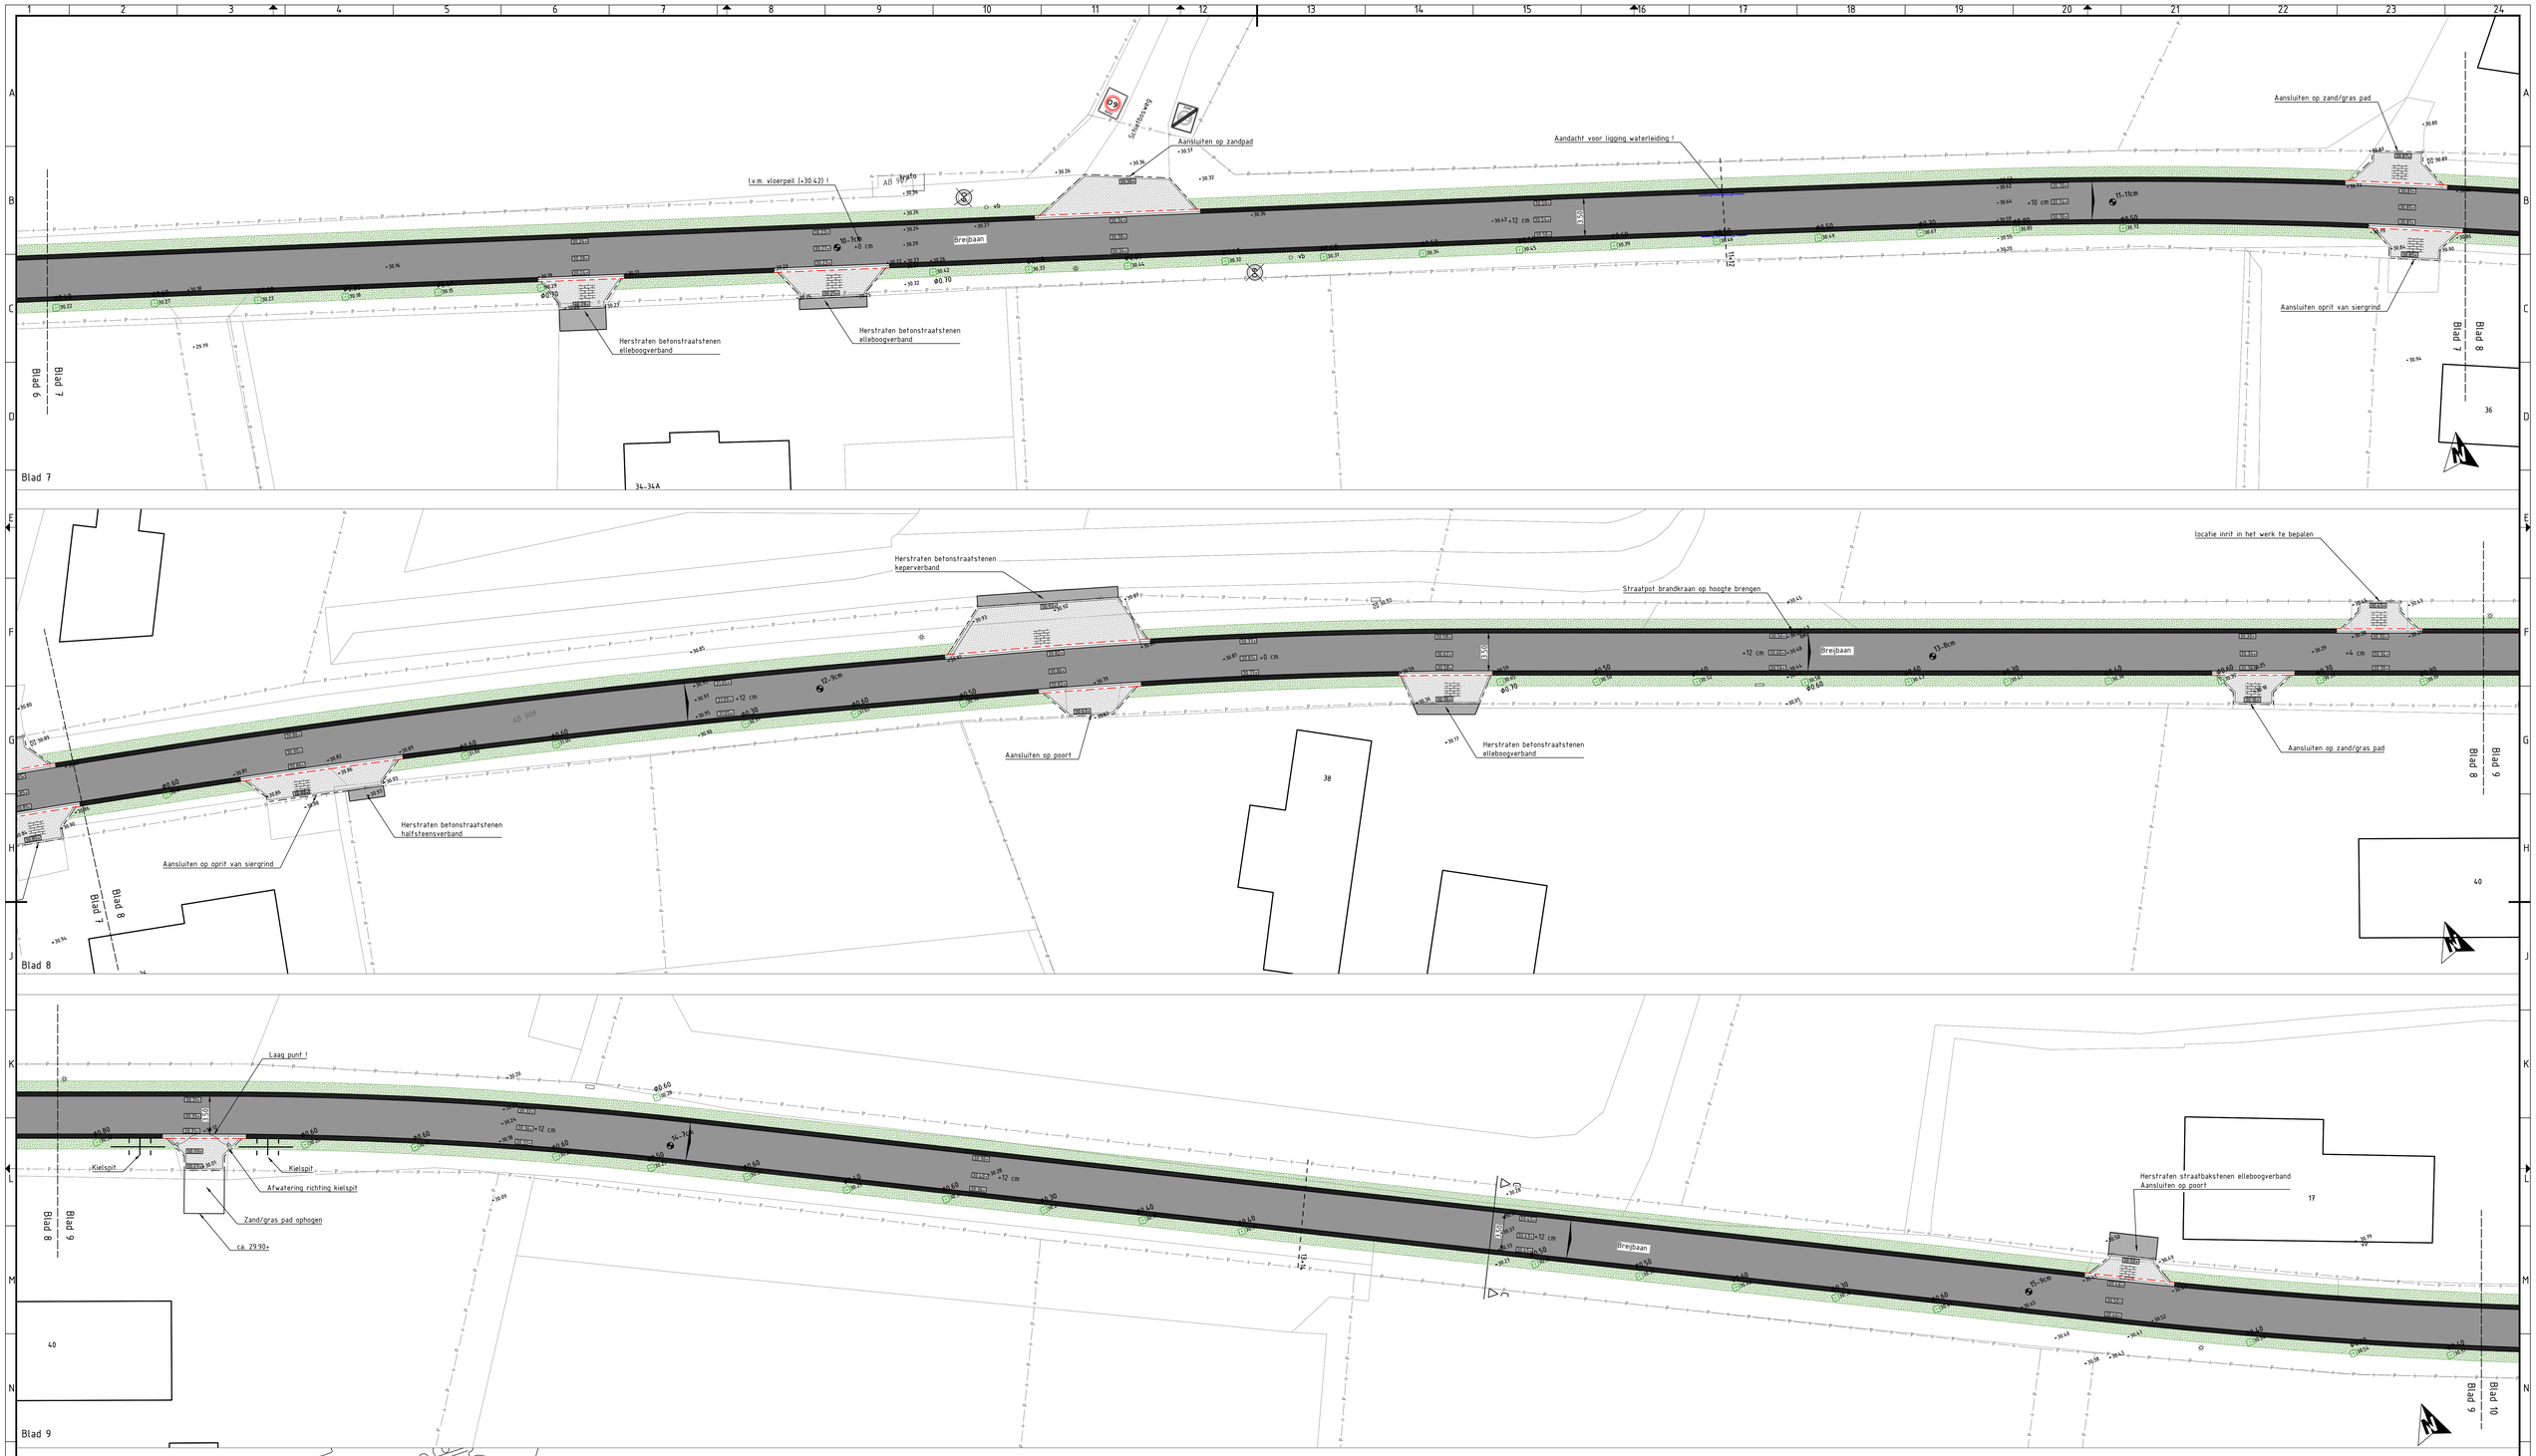

Normaalprofiel C-C

Schaal 1:50

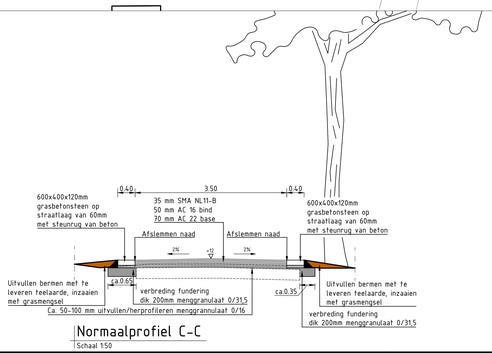

Verklaring

- Bestaande hoogte in m. t.o.v. n.a.p.
- Bestaande boom met diameter en hoogte in m. t.o.v. n.a.p.
- Asfaltboring met dikte in cm
- Locatie proefsleuf
- Datakabel
- Laagspanning
- Middenspanning
- Waterleiding
- Asfaltverharding
- Asfaltverharding met rode coating
- Bestrating van betonstraatstenen keiformaat kleur grijs in elleboogverband (eventueel hergebruik huidige verharding)
- Grasbetontegel 600x400x120mm
- Aanbrengen teelaarde, inzaaien met grasmengsel
- Opsluitband 200x250mm met dubbele streek van betonstraatstenen keiformaat kleur grijs op stelspecie met steunrug van beton
- Opsluitband 150x250mm op stelspecie met steunrug van beton
- RWS band 110/220x250mm met dubbele streek van betonstraatstenen keiformaat kleur grijs op stelspecie met steunrug van beton
- Nieuwe hoogte in m. t.o.v. n.a.p.
- Plateaudrempel +12cm Markering uitvoeren in thermoplast
- Schampblokken 650x450x400mm Aanbrengen op een gewapende betonvloer en voorzien van steunrug van beton (conform standaard detail Gemeente Weert)
- Freeslijn, (traplfrezen
- Verkanting rijbaan
- Werkgrens
- Verkeersbord handhaven
- Verkeersbord verwijderen
- Nieuw te plaatsen verkeersbord

Versie	Datum	Omschrijving	Opsteller	Par.	Verificatie	Par.	Validatie	Par.
0	13-05-2026	Plateau Koekoeksweg en Wolfsvenweg toegevoegd	TDB		EC		EC	

Ontwerpwerkzaamheden weginfra en riolering

Onderdeel
Situatietekening Breijbaan blad 3 van 4

Opdrachtgever
Gemeente Weert

Fase: Uitvoeringsontwerp
Projectnummer: WEE206
Formaat: A0
Tekeningnummer: 2026-0530
Schaal: 1: 200
Behorende bij doc. nr.:

Roermond
Schootsveld 8, 6049 BN Herten
Postbus 14, 6040 AA Roermond

's-Hertogenbosch
Hinthem 152-E, 5246 AK Rosmalen
Postbus 2305, 5202 CH 's-Hertogenbosch

088 - 3366333
info@kragten.nl
www.kragten.nl

kragten