

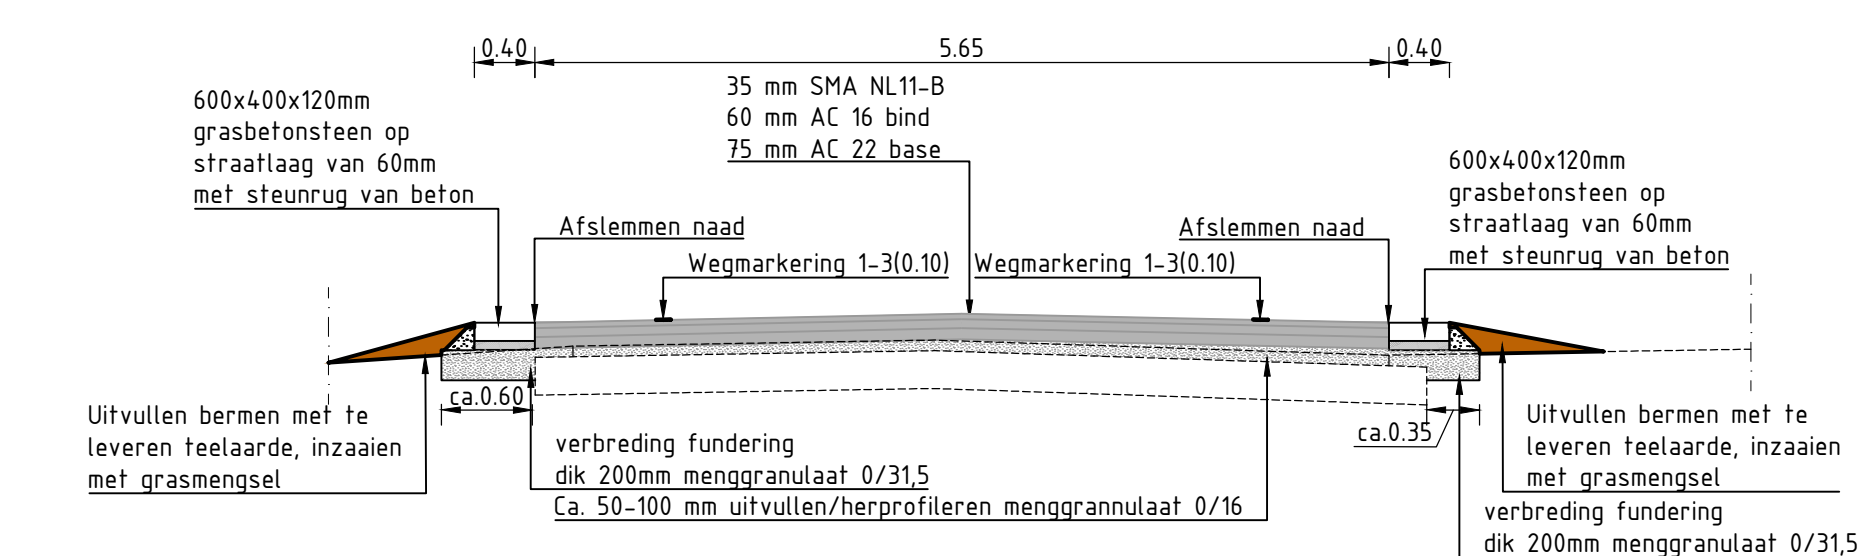


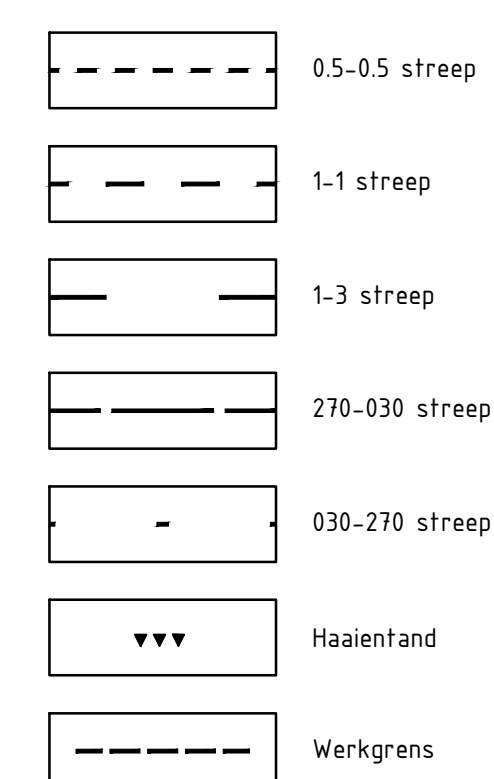


Verklaring

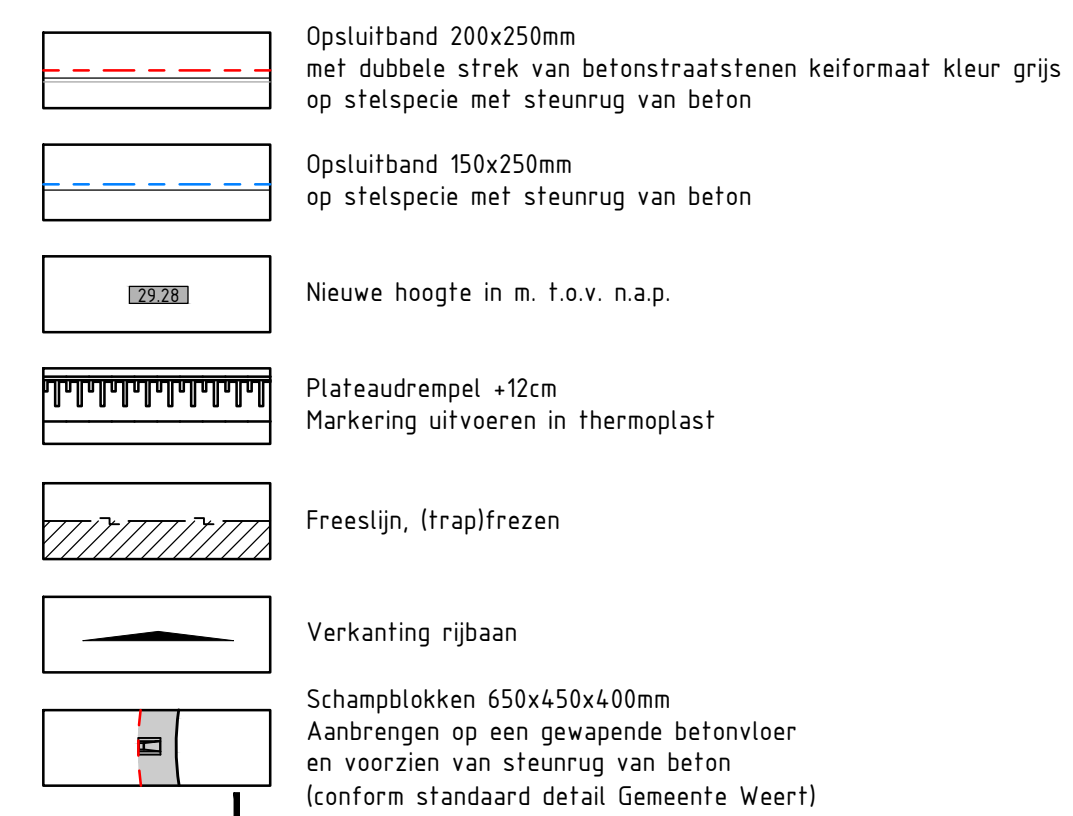

Normaalprofiel A-A

1	11-02-2025	Aanpassingen n.a.v. overleg 10-02-2025	PR		EC		EC	
0	09-12-2024		PR		EC		EC	
Versie	Datum	Omschrijving	Opsteller	Par.	Verificatie	Par.	Validatie	Par.

Algemene adviesdiensten Weert

Onderdeel
Situatie Ilttervoorterweg-1

Roermond
Schoolstraat 8, 6049 BN Hene
Postbus 14, 6046 AA Roermond

Opdrachtgever
Gemeente Weert

's-Hertogenbosch
Hindbaan 152-C, 5246 AK Roermonden
Postbus 2309, 5202 CH 's-Hertogenbosch

Fase	Projectnummer	info@kragten.nl www.kragten.nl
Voorontwerp	WEE174	

A0 2024-2579

1: 200



21
