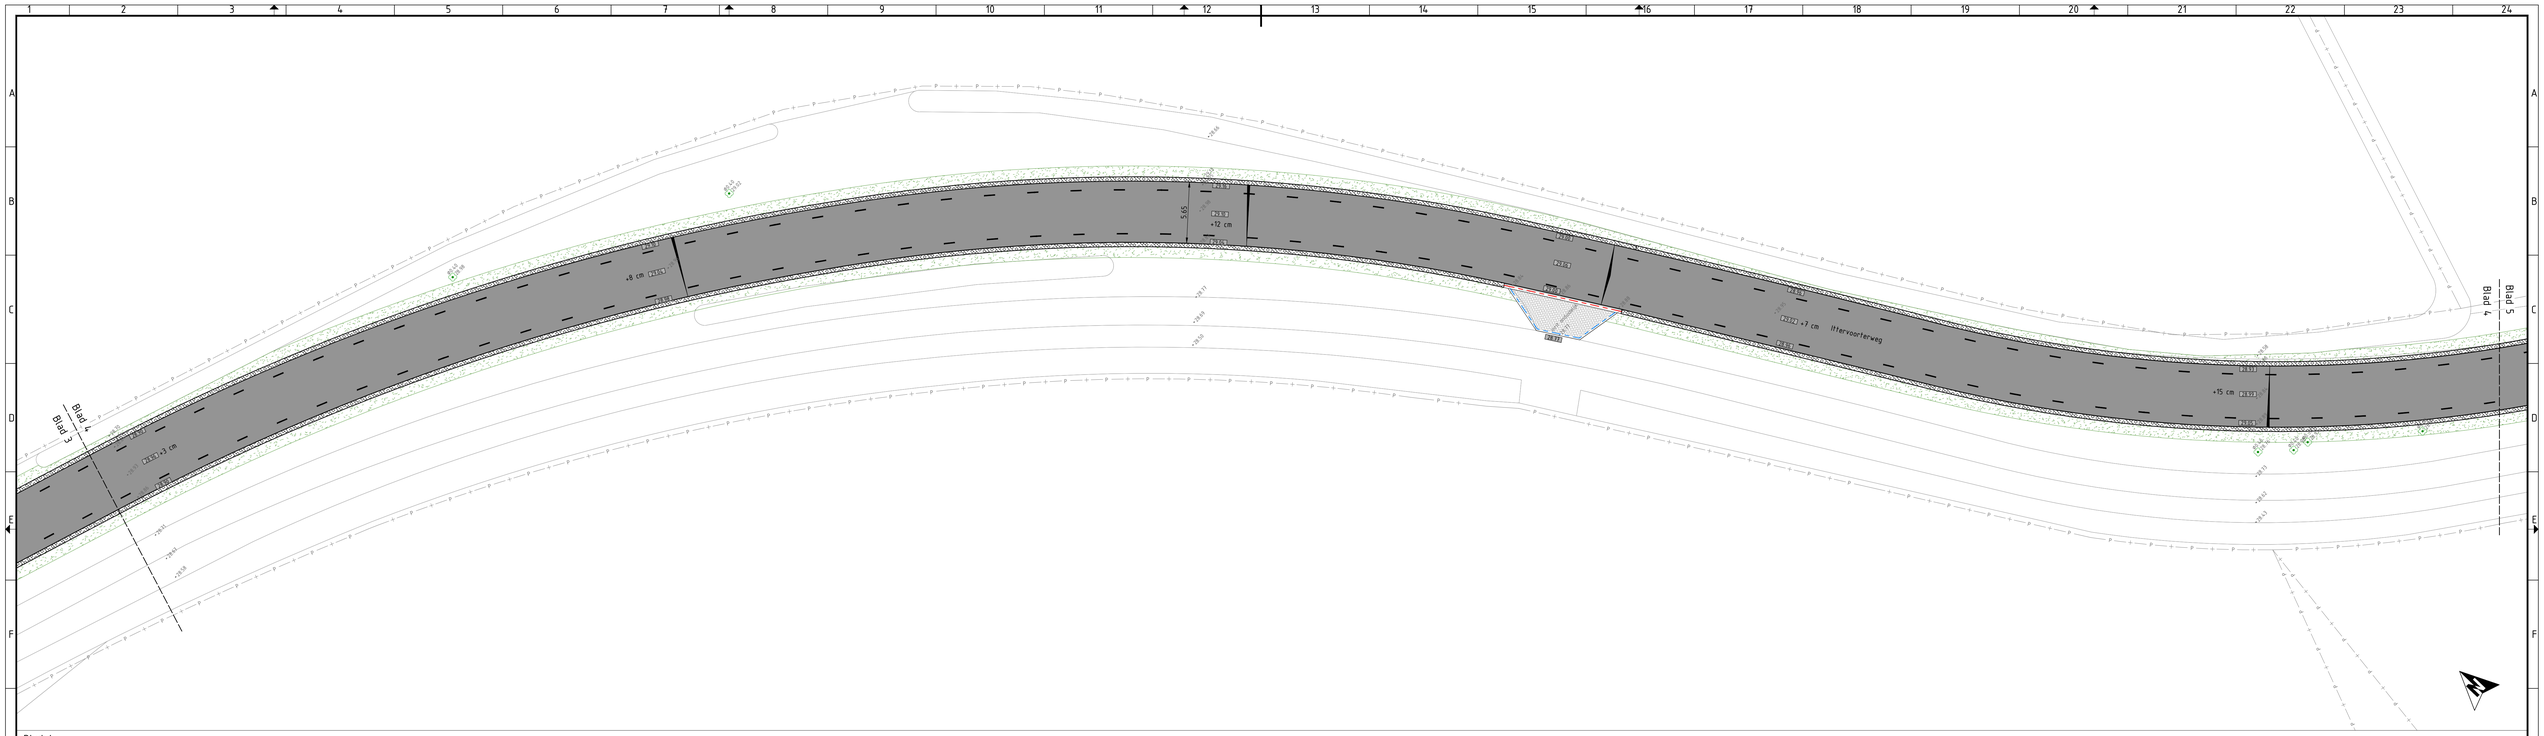

Blad 4

Blad 5

Verklaring

+30.00	Bestaande hoogte in m. t.o.v. n.a.p.	Opsluitband 200x250mm met dubbele strek van betonstraatstenen keiformaat kleur grijs op stelspecie met steunrug van beton	0.5-0.5 streep
30 % Ø 0.60	Bestaande boom met diameter en hoogte in m. t.o.v. n.a.p.	Opsluitband 150x250mm op stelspecie met steunrug van beton	1-1 streep
	Asfaltverharding	Nieuwe hoogte in m. t.o.v. n.a.p.	1-3 streep
	Asfaltverharding met rode coating	Plateaudrempel +12cm Markering uitvoeren in thermoplast	270-030 streep
	Bestrating van betonstraatstenen keiformaat kleur grijs in elleboogverband (eventueel hergebruik huidige verharding)	Freeslijn, (trap)frezen	030-270 streep
	Grasbetontegel 600x400x120mm	Verkanting rijbaan	Haaientand
	Aanbrengen teelaarde, inzaaien met grasmengsel	Schampblokken 650x450x400mm Aanbrengen op een gewapende betonvloer en voorzien van steunrug van beton (conform standaard detail Gemeente Weert)	Werkgrens

Versie	Datum	Omschrijving	Opsteller	Par.	Verificatie	Par.	Validatie	Par.
1	11-02-2025	Aanpassingen n.a.v. overleg 10-02-2025	PR		EC		EC	
0	09-12-2024	Aanpassingen n.a.v. overleg 10-02-2025	PR		EC		EC	

Algemene adviesdiensten Weert

Onderdeel
Situatie Ittervoorterweg-2

Roermond
Schoolstraat 8, 6045 EM Herten
Postbus 14, 6040 AA Roermond

's-Hertogenbosch
Hintham 152-E, 5246 JK Rosmalen
Postbus 2309, 5202 CH 's-Hertogenbosch

088 - 3366333
info@kragten.nl
www.kragten.nl

Opdrachtgever
Gemeente Weert

Fase Voorontwerp	Projectnummer WEE174
Formaat A0	Tekeningnummer 2024-2580
Schaal 1: 200	Behorende bij doc. nr.

0 1 2 3 4 5 6 7 8 9 10