Verklaring

- Deklaag SMA-NL 11B, dik 35mm
  Tussenlaag AC16 bind, dik 50mm
  Onderlaag 2x AC22 Base, dik 60mm
- Aanbrengen rode coating
- Aanbrengen printbeton
- Aanbrengen betontegels 300x300x60mm
- Aanbrengen Triloc stenen
- Aanbrengen betonstraatstenen keiformaat, kleur: antraciet
- Aanbrengen opsluitband 100x200mm
- Aanbrengen opsluitband 200x250mm in betonspecie
- Aanbrengen rijwielpadband 40/120x250mm in betonspecie
- Aanbrengen gestorfte RWS-band 110/220x250mm
- Storten betonband, 300mm breed
- Eindverloopband 40/120x250mm
- Eindverloopband 110/220x250mm
- Combikolk
- Straatkolk klasse D600
- Inzaaien bermen
- Aanbrengen betongranulaat
- Herstraten
- Aanbrengen onderbrokenstreep van thermoplast 1-1, 100mm dik
- Aanbrengen onderbrokenstreep van thermoplast 1-3, 100mm dik
- Aanbrengen doorgetrokkenstreep van thermoplast, 100mm dik
- Aanbrengen 0,5-0,5 blokmarkering
- Aanbrengen 0,5-0,5 driehoeksmarkering
- Aanbrengen vlakmarkering van thermoplast
- Verkanting t.b.v. afwatering
- Bestaande lichtmast
- A4 Kernboring inclusief nummer
- 35.62 Bestaande hoogte
- 35.62 Nieuwe hoogte
- Bestaande boom

Lozerweg

A30 (140mm asfalt)

A31 (100mm asfalt)

A53 (100mm asfalt)

A52 (160mm asfalt)

zie voor aansluiting blad 2026-0552

zie voor aansluiting blad hier onder

A50 (180mm asfalt)

A49 (200mm asfalt)

A48 (200mm asfalt)

24.00

R=12.00

R=8.00

R=6.00

R=5.00

R=0.75

R=0.50

aansluiten op bestaande situatie

bestaand rijstrook asfalteren

bestaande rijstrook asfalteren

125T/1

58

4

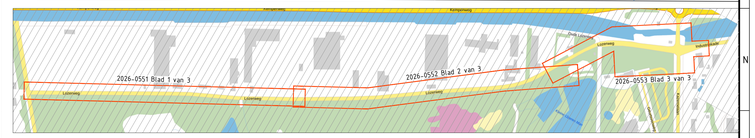

Versie	Datum	Omschrijving	Opsteller	Par.	Verificatie	Par.	Validatie	Par.
0	13-05-2026		TDB		EC		EC	

Ontwerpwerkzaamheden weginfra en riolering

Onderdeel
Situatietekening Lozerweg blad 3 van 3

Opdrachtgever
Gemeente Weert

Fase
Uitvoeringsontwerp

Formaat
A0

Schaal
1: 200

Projectnummer
WEE206

Tekeningnummer
2026-0553

Behorende bij doc. nr.

Roermond
Schoolstraat 8, 6040 EN Horten
Postbus 16, 6040 AA Roermond

's-Hertogenbosch
Hinthum 152-E, 5246 AK Rosmalen
Postbus 2505, 5202 CH 's-Hertogenbosch

088 - 3366333
info@kragten.nl
www.kragten.nl

kragten