


Verklaring

- Asfalt opbouw:
Deklaag SMA-NL 1B, dik 35mm
Tussenlaag AC16 bind, dik 50mm
Onderlaag AC22 Base, dik 70mm
- Rode coating op asfaltverharding
- Aanbrengen betonstraatstenen
keiformaat, kleur antraciet
- Aanbrengen betontegels 300x300x45mm
- Aanbrengen Triloc stenen
- Aanbrengen grasbetontegels
v-pas 400x400mm
- Aanbrengen opsluitband 100x200mm
- Aanbrengen opsluitband 200x250mm
incl. 2 streklagen BSS keiformaat
- Betonverharding incl. schapblokken
- Inzaaien bermen
- Herstraten
- Verkanten t.b.v. afwatering
- Monster ID X
- Locatie asfalt boring
- Bestaande Lichtmast
- Nieuwe hoogte
- 35.82
- Bestaande hoogte
- Bestaande boom

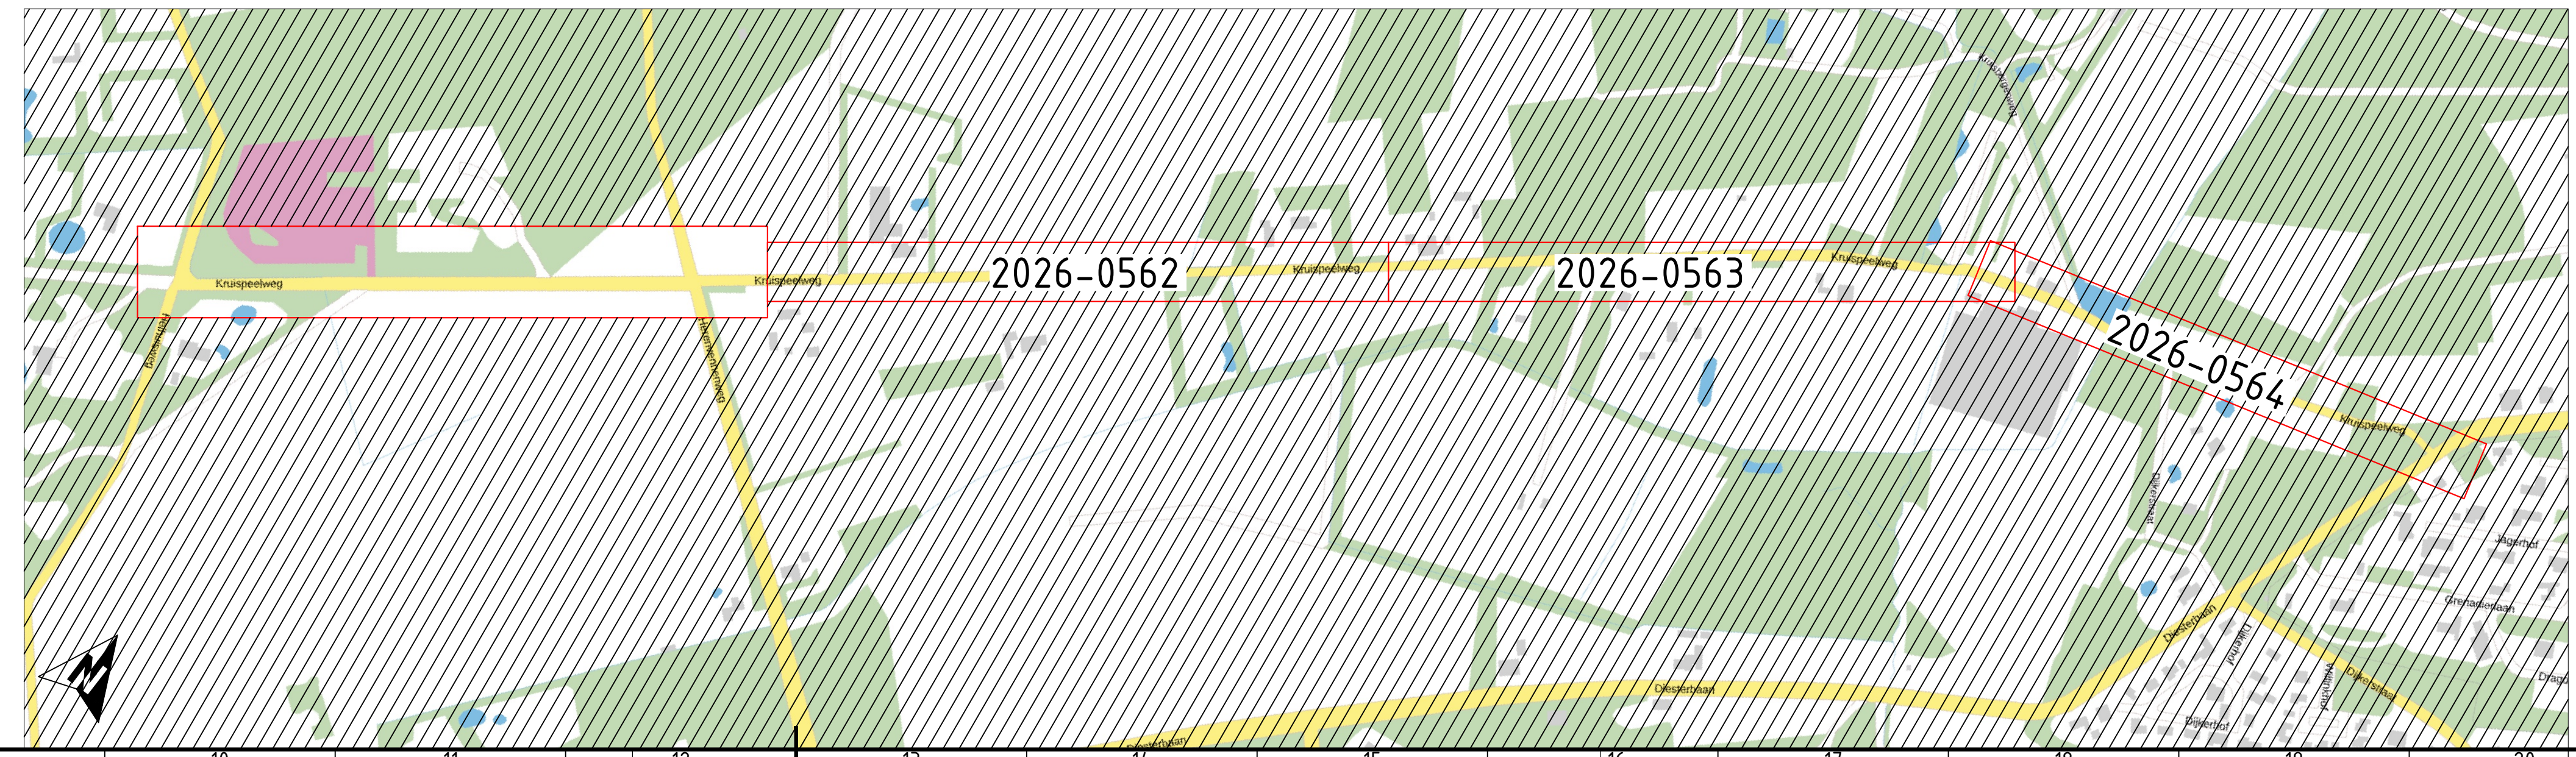

Versie	Datum	Omschrijving	TDB	EC	EC
0	13-05-2026				

Ontwerpwerkzaamheden weginfra en riolering

Onderdeel: **Situatietekening Kruispeelweg blad 1 van 4**

Opdrachtgever: **Gemeente Weert**

Fase: **Uitvoeringsontwerp**

Formaat: **A0**

Schaal: **1: 200**

Projectnummer: **WEE206**

Tekeningnummer: **2026-0561**

Behorende bij doc. nr.:

088 - 3366333
info@kragten.nl
www.kragten.nl

kragten

088 - 3366333
info@kragten.nl
www.kragten.nl

088 - 3366333
info@kragten.nl
www.kragten.nl