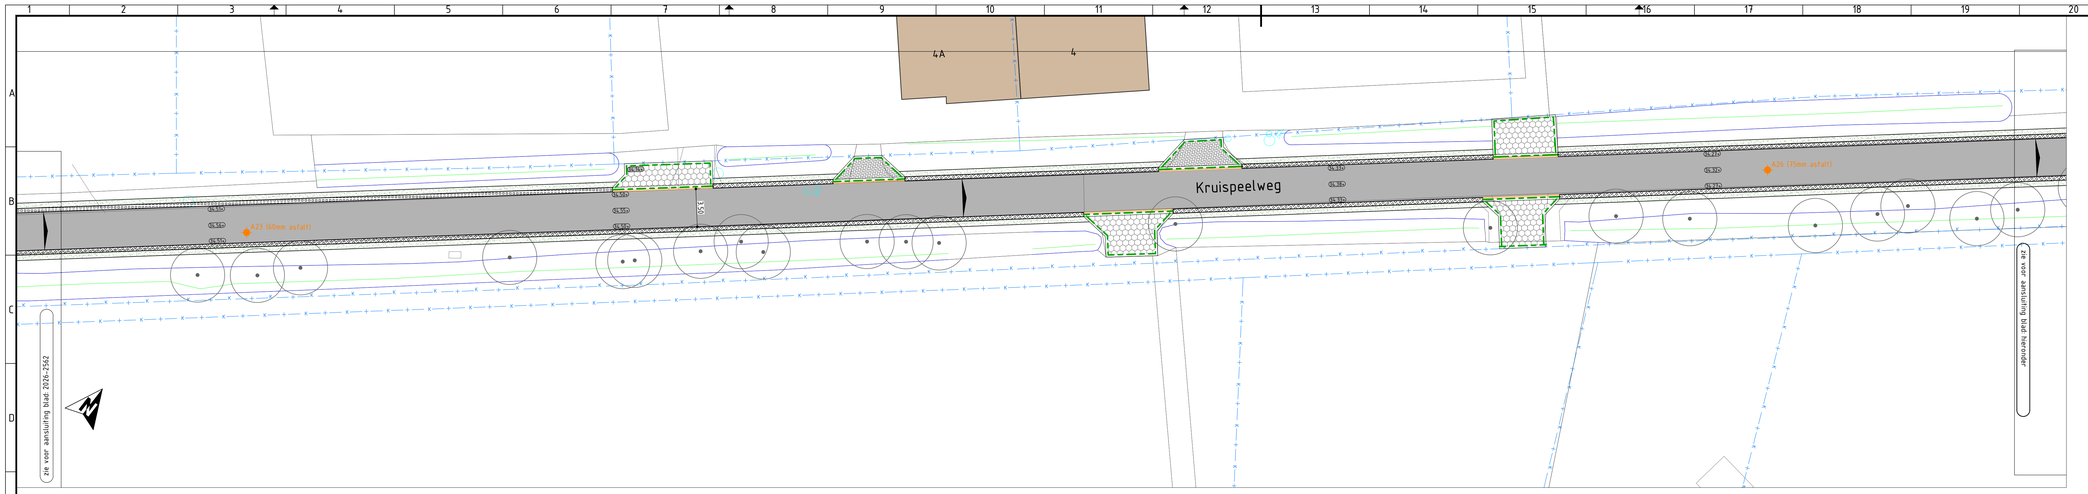

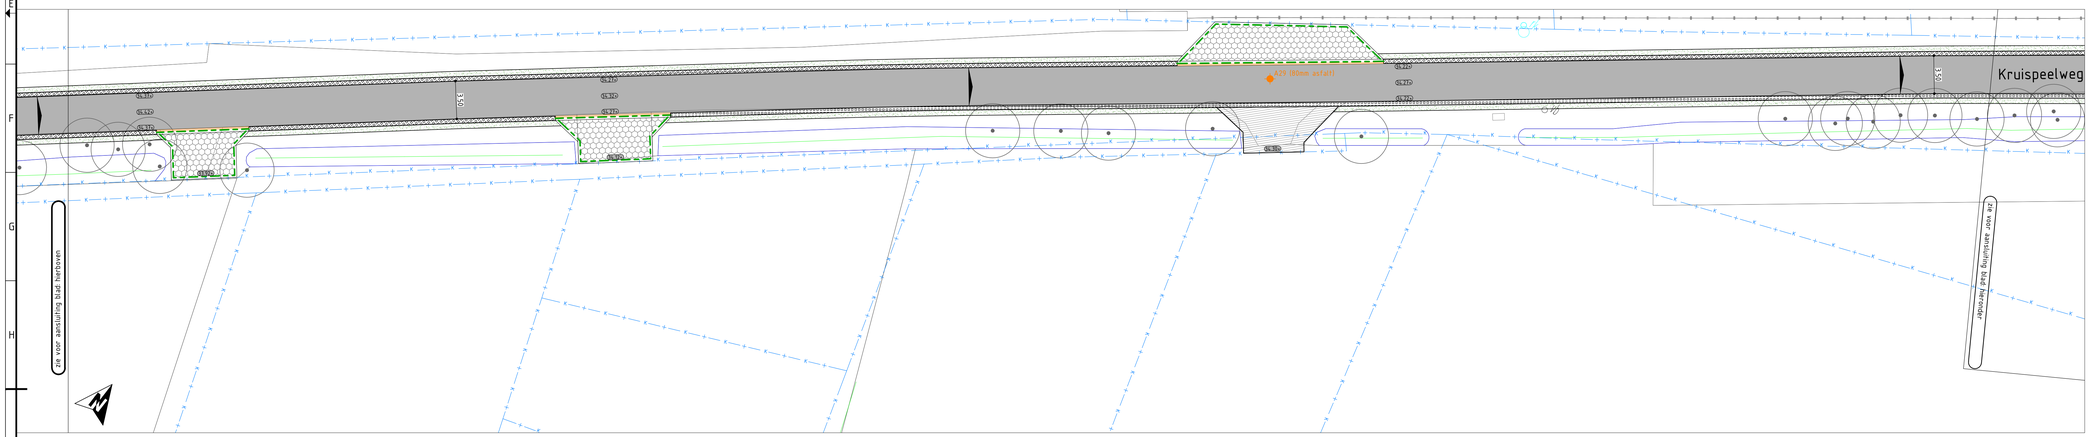

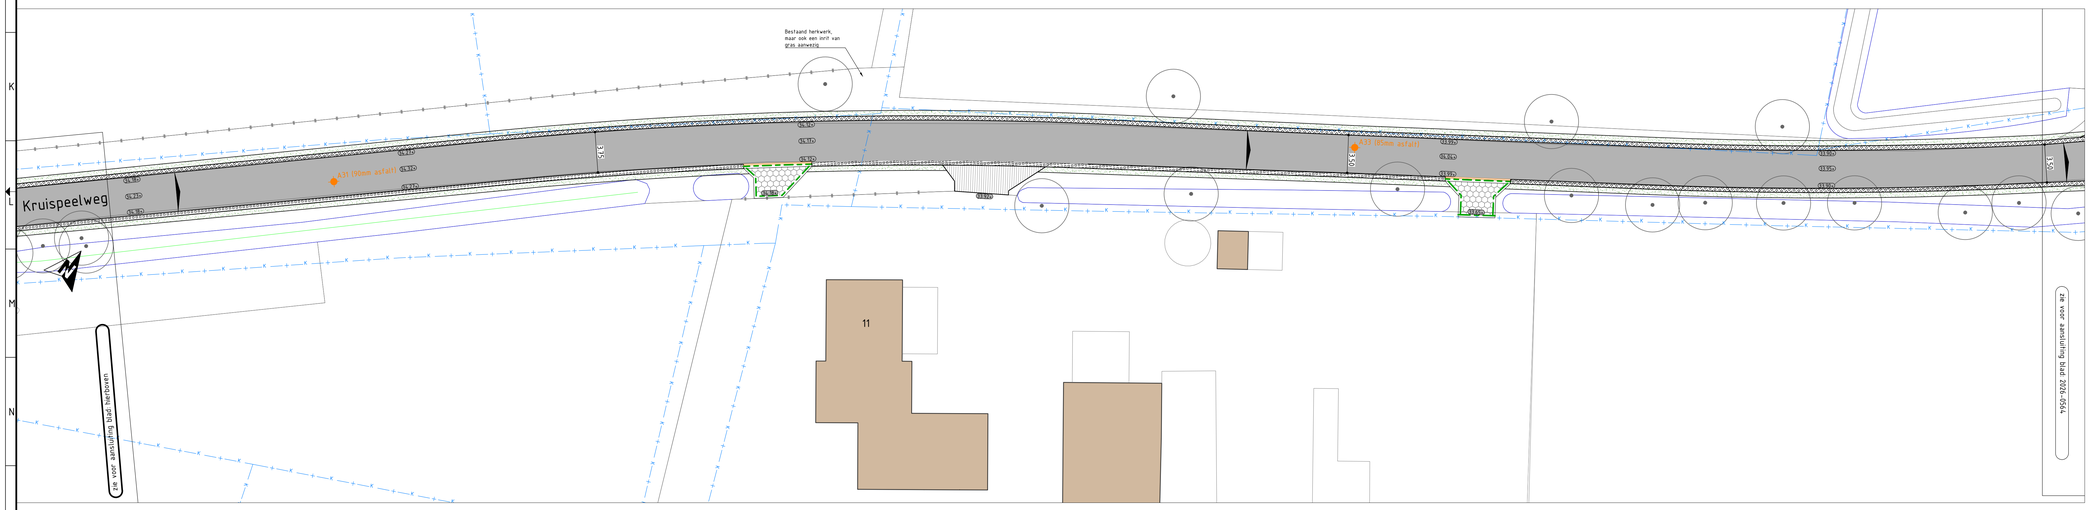

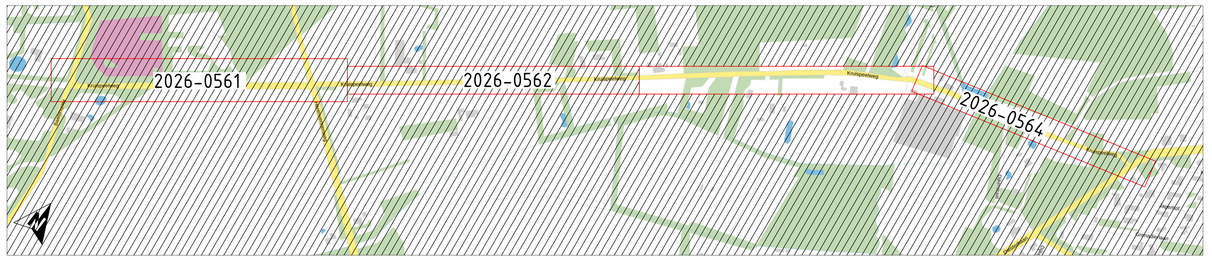

Verklaring

- Asfalt opbouw: Deklaag SMA-NL 11B, dik 35mm; Tussenlaag AC16 bind, dik 50mm; Onderlaag AC22 Base, dik 70mm
- Rode coating op asfaltverharding
- Aanbrengen betonstraatstenen keiformaat, kleur antraciet
- Aanbrengen betontegels 300x300x45mm
- Aanbrengen Triloc stenen
- Aanbrengen grasbetontegels v-pas 400x400mm
- Aanbrengen opsluitband 100x200mm
- Aanbrengen opsluitband 200x250mm in betonspecie incl. 2 strreklagen BSS keiformaat
- Betonverharding incl. schampblokken
- Inzaaien bermen
- Herstraten
- Verkanting t.b.v. afwatering
- Monster 10 X — Locatie asfalt boring
- Bestaande Lichtmast
- Nieuwe hoogte
- 35.82 — Bestaande hoogte
- Bestaande boom

Versie	Datum	Omschrijving	Opsteller	Par.	Verificatie	Par.	Validatie	Par.
0	13-05-2026		TDB		EC		EC	

Ontwerpwerkzaamheden weginfra en riolering

Onderwerp: Situatietekening Kruispeelweg blad 3 van 4

Opdrachtgever: Gemeente Weert

Fase: Uitvoeringsontwerp

Formaat: A0

Schaal: 1: 200

Projectnummer: WEE206

Tekeningnummer: 2026-0563

Behorende bij doc. nr.

Roermond
Schootsestaat 8, 6049 BN Herten
Postbus 14, 6040 AA Roermond

's-Hertogenbosch
Hinthem 152-E, 5246 AK Rosmalen
Postbus 2309, 5202 CH 's-Hertogenbosch

088 - 3366333
info@kragten.nl
www.kragten.nl

kragten