Verklaring:

| | |
|---|---|
| -1.29 | Bestaande hoogte, AHN |
| | Bestaande kadastrale grens |
| | Nieuwe kadastrale grens |
| vp-0.15 | Vloerpeil toekomstige woningen |
| -0.33 | Ontwerphoogte |
| | Betontegels 300x150x80mm, kleur grijs, elleboogverband |
| | Betontegels 300x300x45mm, kleur grijs, halfsteensverband |
| | Rijbaan: BSS keiformaat kleur Lavaro zwart Glissando, keperverband |
| | Basaltonzuilen, dik 150mm met zwarte opsluitbanden 100x200mm, onder bruggen tegen brugdek |
| | Parkeervak Solidrain |
| | Grasbetontegel 400x600x120mm |
| | Halfverharding, Grauwacke 0/12 |
| | Inritblokken 500x150x500mm, kleur grijs |
| TB38 | Trottoirband 380/400mm, kleur grijs |
| TB18 | Trottoirband 180/200mm, kleur grijs |
| GB5 | Geleideband 50/200x250mm, kleur grijs |
| OB20 | Opsluitband 200x200mm, kleur grijs |
| OB12 | Opsluitband 120x250mm, kleur grijs |
| OB10 | Opsluitband 100x200mm, kleur grijs |
| | Streklaag |
| | Waterpasserende voorziening |
| MG-5str | Molgoot, 5-strekken keiformaat kleur Lavaro zwart Glissando |
| VB18 | Eindeverloopband 180/200, kleur grijs |
| | Lichtmast, 6.00m hoog |
| | Lichtmast, 4.00m hoog |
| | Laadpaal |
| | Straatkolk type: G 130 DR DN125 |
| | Tegelpadkolk klasse Y: gietijzeren kop, 300x300mm, kunststof onderbak |
| | Geleideband kolk: 350x450mm |
| | Pompput |
| | Lanceerunit foam pig |
| | VWA inspectieput |
| | HWA inspectieput |
| | Drainage controle put |
| | Uitstroomvoorziening |
| | Ondergrondse container |
| | Bovengrondse container |
| | Zitbank, type Delta |
| | Afvalbak, type Citypole curve, kleur dennengroen RAL6009 |
| | Fietsnietje, type Leon 600 |
| | Afzetpaal, type Flexpost SN710 |
| | Containeropstelplaats, tegel 300x300x45mm |
| | Nieuwe boom, Zie tekening: 222936_AdB_TEK_4037-BE-Groen-Fase 4 |
| | Groenvak, 30cm grond ontgraven, 30cm teelgrond aanbrengen, 50cm doorspitten. Zie tekening: 222936_AdB_TEK_4037-BE-Groen-Fase 4 |
| | Haag, 30cm grond ontgraven, 30cm teelaarde aanbrengen. Zie tekening: 222936_AdB_TEK_4037-BE-Groen-Fase 4 |
| | Steiger/vlonder |
| | Vogelnestkasten |
| | Egelhuis |
| | Uittreedplaats |
| | Insectenmuur |
| | Takkenrillen |
| | Afschot |
| | L-wand, hoogte nader te bepalen |
| | Damwand staal, type AZ14-700 (S270) |
| | Damwand staal, type AZ18-700 (S270) |
| | Verankerde hardhouten beschoeiing |
| | Hardhouten beschoeiing |
| | Onderwaterbeschoeiing, natuurvriendelijke oever |
| | Talud |
| | Onderwatertalud |
| | Uitgeefbaar terrein |
| | Doorsteekmof damwand/beschoeiing Exacte locatie in overleg met bouwer |
| | Boogzinker |

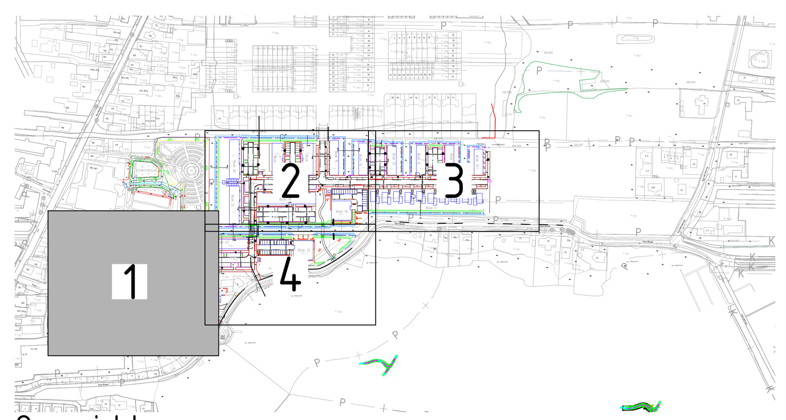


## Overzicht

Schaal 1:5000

## Opmerkingen

- Maten in meters en dimensies van materialen in mm, tenzij anders aangegeven.
- Coördinaten in RD-stelsel en hoogtematen in meters t.o.v. N.A.P.

0 2 4 6 8m
SCHAAL 1:200

| versie | wijzigingen | getekend | controle | gezien | datum uitgifte |
|---|---|---|---|---|---|
| 6.0 | Definitief | WBT | DAO | DAO | 18-05-2026 |
| 1.0 | Eerste uitgave | WDT | DAO | DAO | 25-07-2025 |

BRAASSEMERLAND VOF

# Braassemerland Fase 4+5

WRM fase 4A/4B
Bovengrondse infra
bestekstekening

Aveco de Bondt
onderzoekt ontwerpt adviseert
info@avecodebondt.nl | Postbus 64, 7450 AB Holten | +31 88 00 48 212

| | | | | | | | |
|---|---|---|---|---|---|---|---|
| projectnr. | 222936 | status | Concept | schaal | 1:200 | blad | 1 |
| besteknr. | - | document | TEK | formaat | A0 | aantal | 4 |

tek.nr. 222936_AdB_TEK_4036