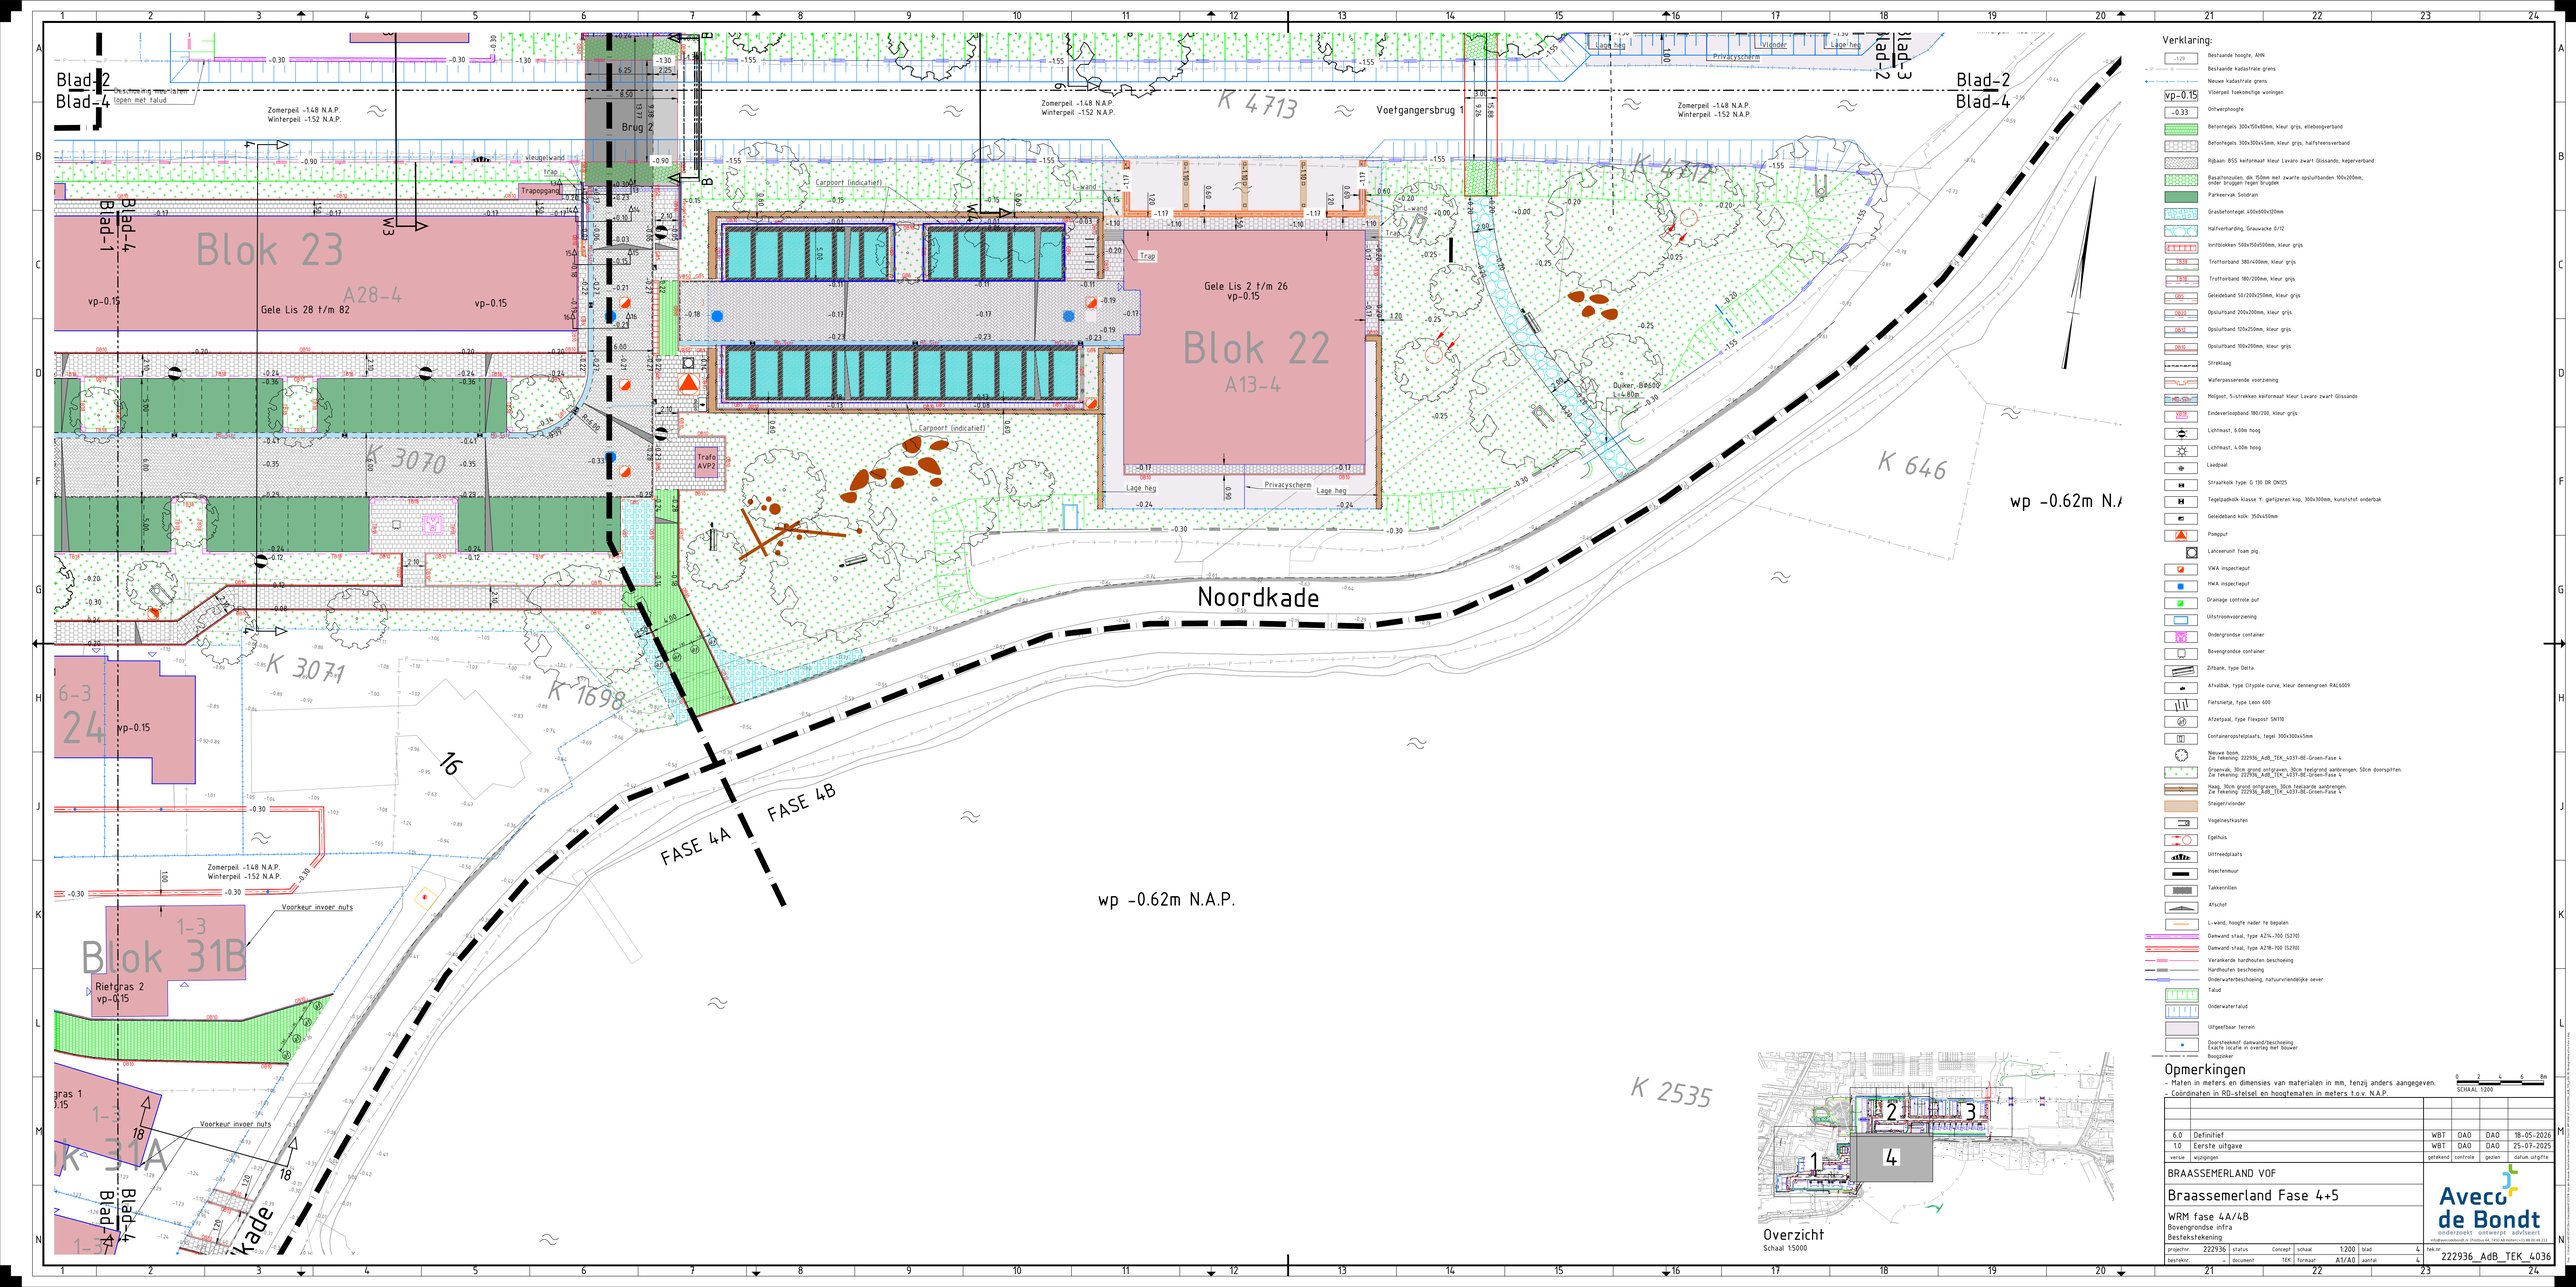

Verklaring:

- Bestaande hoogte, AHN
- Bestaande kadastrale grens
- Nieuwe kadastrale grens
- vp-0.15 Vloerpeil toekomstige woningen
- -0.33 Ontwerphoogte
- Betontegels 300x150x80mm, kleur grijs, elleboogverband
- Betontegels 300x300x45mm, kleur grijs, halfsteensverband
- Rijbaan, BSS keiformaat kleur Lavaro zwart Glissando, keperverband
- Basaltonzuilen, dik 150mm met zwarte opsluitbanden 100x200mm, onder bruggen tegen brugdek
- Parkeervak Solidrain
- Grasbetontegel 400x600x120mm
- Halfverharding, Grauwacke 0/12
- Inritblokken 500x150x500mm, kleur grijs
- Trottoirband 380/400mm, kleur grijs
- Trottoirband 180/200mm, kleur grijs
- Geleidestand 50/200x250mm, kleur grijs
- Opsluitband 200x200mm, kleur grijs
- Opsluitband 320x250mm, kleur grijs
- Opsluitband 100x200mm, kleur grijs
- Streetasg
- Waterpasserende voorziening
- Molgoot, S-strekken keiformaat kleur Lavaro zwart Glissando
- Eindeverloopband 180/200, kleur grijs
- Lichtmast, 6.00m hoog
- Lichtmast, 4.00m hoog
- Laadpaal
- Straatkolk type: G 130 DR DN125
- Tegelgootkolk klasse Y: gietijzeren kop, 300x300mm, kunststof onderbak
- Geleidestand kolk: 350x450mm
- Pompput
- Lanceerunit foam pig
- VWA inspectieput
- HWA inspectieput
- Drainage controle put
- Uitstroomvoorziening
- Ondergrondse container
- Bovengrondse container
- Zitbank, type Delta
- Afvalbak, type Citypole curve, kleur dennengroen RAL6009
- Fietsnietje, type Leon 600
- Afzetpaal, type Flexpost SN710
- Containeropstelplaats, tegel 300x300x45mm
- Nieuwe boom, Zie Tekening: 222936_AdB_TEK_4037-BE-Groen-Fase 4
- Greppel, 30cm grond ontgraven, 30cm teelgrond aanbrengen, 50cm doorspitten. Zie Tekening: 222936_AdB_TEK_4037-BE-Groen-Fase 4
- Haag, 30cm grond ontgraven, 30cm teelaarde aanbrengen. Zie Tekening: 222936_AdB_TEK_4037-BE-Groen-Fase 4
- Steiger/vlonder
- Vogelnestkasten
- Egelhuis
- Uitreedplaats
- Insectenmuur
- Takkenrillen
- Afschot
- L-wand, hoogte nader te bepalen
- Damwand staal, type AZ14-700 (S270)
- Damwand staal, type AZ18-700 (S270)
- Verankerde hardhouten beschoeiing
- Hardhouten beschoeiing
- Onderwaterbeschoeiing, natuurvriendelijke oever
- Talud
- Onderwatertalud
- Uitgeefbaar terrein
- Doorsteekhekf damwand/beschoeiing Exacte locatie in overleg met bouwer
- Boogzinker

Opmerkingen

- Maten in meters en dimensies van materialen in mm, tenzij anders aangegeven.
- Coördinaten in RD-stelsel en hoogtematen in meters t.o.v. N.A.P.

SCHAAL 1:200

versie	wijzigingen	getekend	controle	gezien	datum uitgifte
6.0	Definitief	WBT	DAO	DAO	18-05-2026
1.0	Eerste uitgave	WBT	DAO	DAO	25-07-2025

BRAASSEMERLAND VOF

Braassemerland Fase 4+5

WRM fase 4A/4B
Bovengrondse infra
Bestekstekening

Aveco de Bondt
onderzoekt ontwerpt adviseert

projectnr.	222936	status	Concept	schaal	1:200
bestekhr.	-	document	TEK	formaat	A1/A0
blad	4	aantal	4	tek.nr.	222936_AdB_TEK_4036

Overzicht
Schaal 1:5000