




- Verklaring:**
- Parkzones:**
- ApB: Acer pseudoplatanus 'Bruchen', 1ste grootte
 - Ud: Ulmus 'Dodoens', 1ste grootte
 - Mt: Malus sylvestris, 3de grootte
 - AcR: Acer campestre, 2de grootte
 - SaM: Sorbus aucuparia, 2de grootte
 - LsW: Liquidambar styraciflua 'Worpleston', 2de grootte
- Erven + hoofdontsluiting:**
- SaM: Sorbus aucuparia, 2de grootte
 - GtS: Gleditsia triacanthos 'Streetkeeper', 2de grootte
 - GtSp: Gleditsia triacanthos 'Speczan', 2de grootte
 - AcE: Acer campestre, 2de grootte
 - ThP: Tilia heterophylla 'Prestige', 2de grootte
 - AcR: Acer campestre 'Red shine', 2de grootte
- Oevers:**
- Ac: Alnus cordata, 2de grootte
 - Sac: Salix alba, 2de grootte
 - Mt: Malus sylvestris, 3de grootte
 - LsW: Liquidambar styraciflua 'Worpleston', 2de grootte
- Solitaire heesters:**
- Hi: Crataegus monogyna
 - Cm: Cornus mas
 - Pi: Prunus spinosa
- Groenplan:**
- Gemengd haagplantsoen: Aantplanten in driehoeksverband in groepen van 3 tot 5 stuks van dezelfde soort en 4 stuks per meter. Soorten:
 - Acer campestre
 - Cornus mas
 - Crataegus monogyna
 - Ligustrum vulgare
 - Prunus spinosa
 - Bloemrijk talud, mengsel G3 (bloemrijk grasland)
 - M5 nectar onder het maaiane
 - G1 bloemrijk grasland - vaste planten mengsel
 - Parkeervak, soldrain
 - Bodemgrond
 - Bodemgranulaat
 - Boomwortelscherm, HDPE 3mm
 - 2 boompalen naalddoet Ø8cm met band, L=2,00m 100m boven maaiveld

- MIX 1**
- Deschampsia cespitosa
 - Hedera hibernica 'Irish Arborescens' (wintergroen)
 - Hypericum inodorum 'Green Gem'
 - Persicaria amplexicaulus 'Bonfire'
 - Nepeta cataria
 - Geranium pratense
- MIX 2**
- Deschampsia cespitosa
 - Hedera hibernica 'Irish Arborescens' (wintergroen)
 - Spiraea japonica 'Anthony Waterer'
 - Achillea millefolium
 - Aster ageratoides 'Sirius'
 - Potentilla fruticosa 'Abbotswood'
- MIX 3**
- Pennisetum alopecuroides
 - Achillea millefolium
 - Potentilla fruticosa 'Abbotswood'

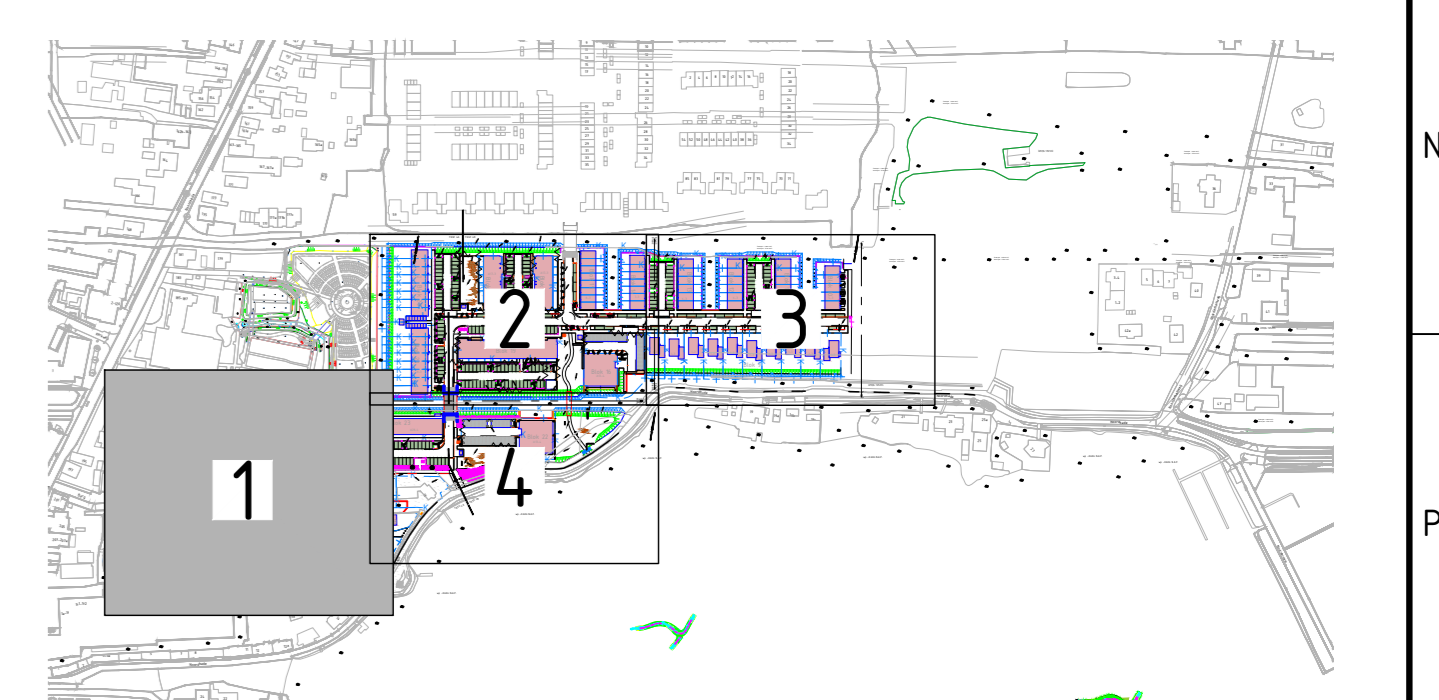

Overzicht
Schaal 15000

Opmerkingen

- Maten in meters en dimensies van materialen in mm, tenzij anders aangegeven.
- Coördinaten in RD-stelsel en hoogtematen in meters t.o.v. N.A.P.

WBT	DAO	DAO	18-05-2024	
5.0	Definitief	WBT	DAO	18-05-2024
4.0	Definitief	WBT	DAO	01-04-2024
3.0	Definitief	WBT	DAO	20-03-2024
2.0	Definitief	WBT	DAO	16-01-2024
1.0	Definitief	WBT	DAO	19-12-2023

BRAASSEMERLAND VOF
Braassemerland Fase 4+5
WRM fase 4A/4B
Groen Fase 4
Bestekstekening

projectnr: 222936 status: Concept schaal: 1:200 blad: 1
bestnr: 21 - Bouwplan 101 - formaat: A3 versie: 4
222936_AdB_TEK_4037

Avecu de Bondt