


- Verklaring:**
- Parkzones:**
- ApB: Acer pseudoplatanus 'Bruchem', 1ste grootte
  - Ud: Ulmus 'Dodoens', 1ste grootte
  - Mt: Malus sylvestris, 3de grootte
  - AcR: Acer campestre, 2de grootte
  - SaM: Sorbus aucuparia, 2de grootte
  - LsW: Liquidambar styraciflua 'Worpleston', 2de grootte
- Erven + hoofdontsluiting:**
- SaM: Sorbus aucuparia, 2de grootte
  - GtS: Gleditsia triacanthos 'Streetkeeper', 2de grootte
  - GtSp: Gleditsia triacanthos 'Speczam', 2de grootte
  - AcE: Acer campestre, 2de grootte
  - ThP: Tilia heterophylla 'Prestige', 2de grootte
  - AcR: Acer campestre 'Red shine', 2de grootte
- Devers:**
- Ac: Alnus cordata, 2de grootte
  - Sac: Salix alba, 2de grootte
  - Mt: Malus sylvestris, 3de grootte
  - LsW: Liquidambar styraciflua 'Worpleston', 2de grootte
- Solitaire heesters:**
- Hi: Craetagus monogyna
  - Cm: Cornus mas
  - Pi: Prunus spinosa
- Gemengd haagplantsoen. Aanplanten in driehoeksverband in groepen van 3 tot 5 stuks van dezelfde soort en 4 stuks per meter. Soorten:
- Acer campestre
  - Cornus mas
  - Craetagus monogyna
  - Ligustrum vulgare
  - Prunus spinosa

- Bloemrijk talud, mengsel G3 (bloemrijk grasland)
  - M5 nectar onder het maimes
  - G1 bloemrijk grasland - vaste planten mengsels
  - Parkervak, solidrain
  - Bomengrond
  - Bomengranulaat
  - Boomwortelscherm, HDPE 3mm,
  - 2 boompalen naaldhout Ø8cm met band, L=2,00m 100m boven maaiveld.
- MIX 1**
- Deschampsia cespitosa
  - Hedera hibernica 'Irish Arborescent' (wintergroen)
  - Hypericum inodorum 'Green Gem'
  - Persicaria amplexicaulis 'Bonfire'
  - Nepeta cataria
  - Geranium pratense
- MIX 2**
- Deschampsia cespitosa
  - Hedera hibernica 'Irish Arborescent' (wintergroen)
  - Spiraea japonica 'Anthony Waterer'
  - Achillea millefolium
  - Aster ageratoides 'Sirius'
  - Potentilla fruticosa 'Abbotswood'
- MIX 3**
- Pennisetum alopecuroides
  - Achillea millefolium
  - Potentilla fruticosa 'Abbotswood'

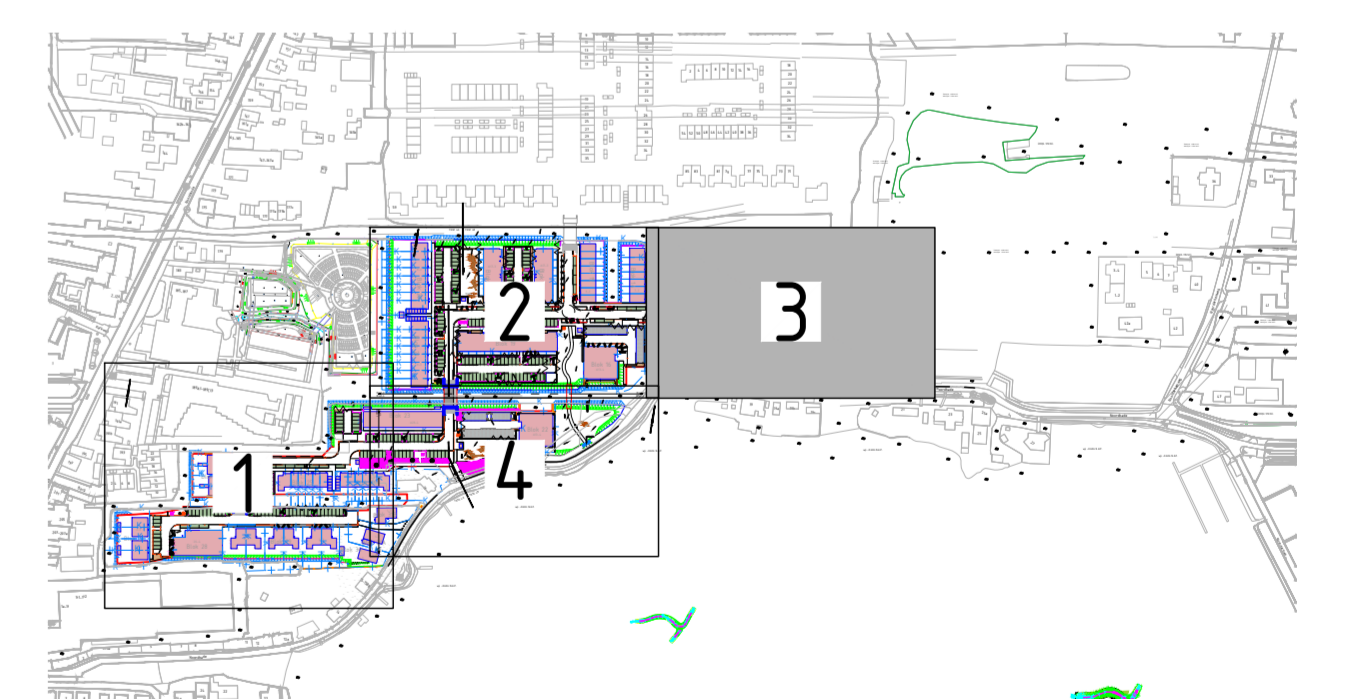

Overzicht  
Schaal 1:5000

**Opmerkingen**

- Maten in meters en dimensies van materialen in mm, tenzij anders aangegeven.
- Coördinaten in RD-stelsel en hoogtematen in meters f.o.v. N.A.P.

versie	wijzigingen	getekend	controle	gezien	datum uitgifte
5.0	Definitief	WBT	DAO	DAO	18-05-2026
4.0	Definitief	WBT	DAO	DAO	01-04-2026
3.0	Definitief	WBT	DAO	DAO	20-03-2026
2.0	Definitief	WBT	DAO	DAO	16-01-2026
1.0	Definitief	WBT	DAO	DAO	19-12-2025

BRAASSEMERLAND VOF  
Braassemerland Fase 4+5

WRM fase 4A/4B  
Groen Fase 4  
Bestekstekening

projectnr: 222936 | status: Concept | schaal: 1:200 | blad: 3  
besteknr: - | document: TEK | formaat: A1/A0 | aantal: 4  
222936\_AdB\_TEK\_4.037

**Avecq de Bondt**  
onderzoeks ontwerp adviseert  
2024-2025-2026-4079-4080