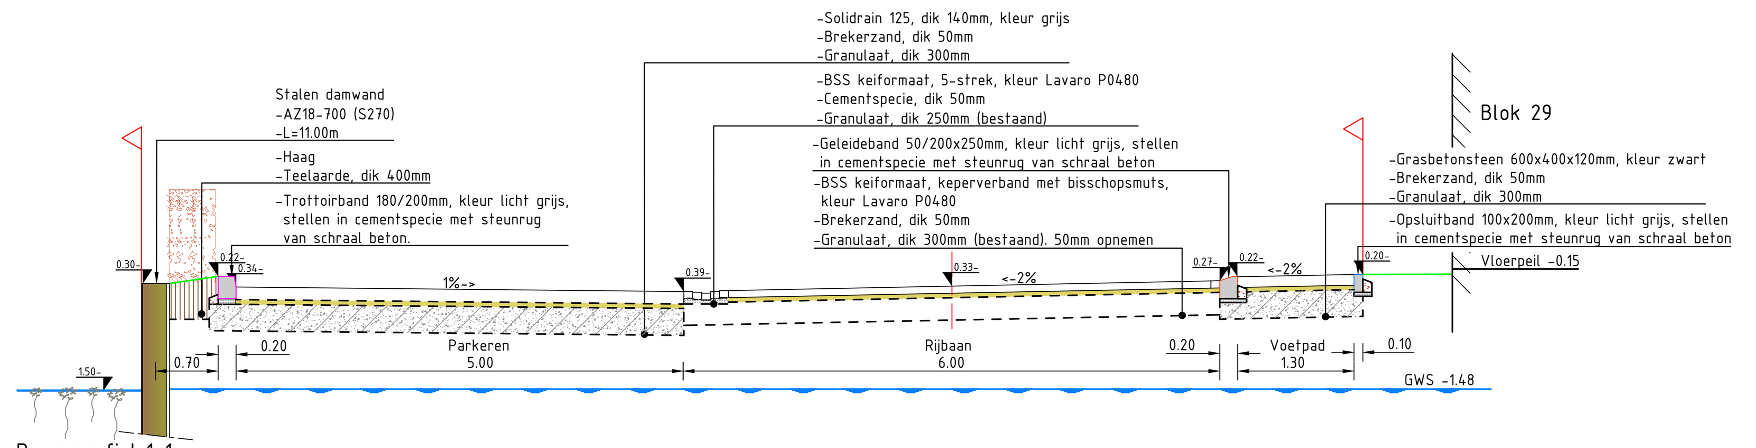

Dwarsprofiel 1-1
Schaal 1:50

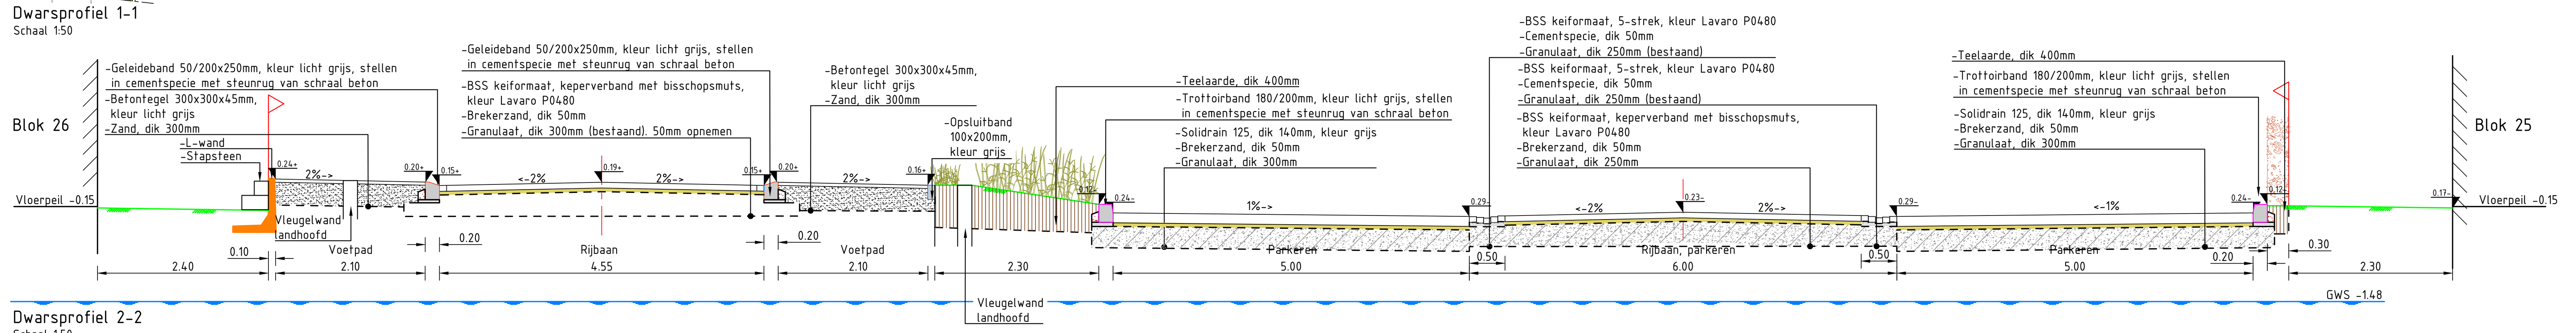

Dwarsprofiel 2-2
Schaal 1:50

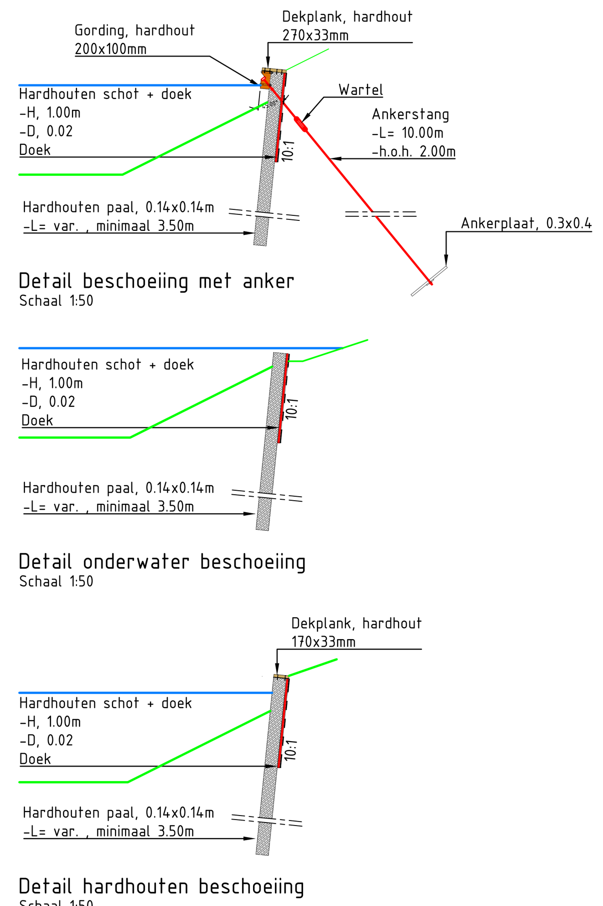

Detail beschoeiing met anker
Schaal 1:50

Detail onderwater beschoeiing
Schaal 1:50

Detail hardhouten beschoeiing
Schaal 1:50

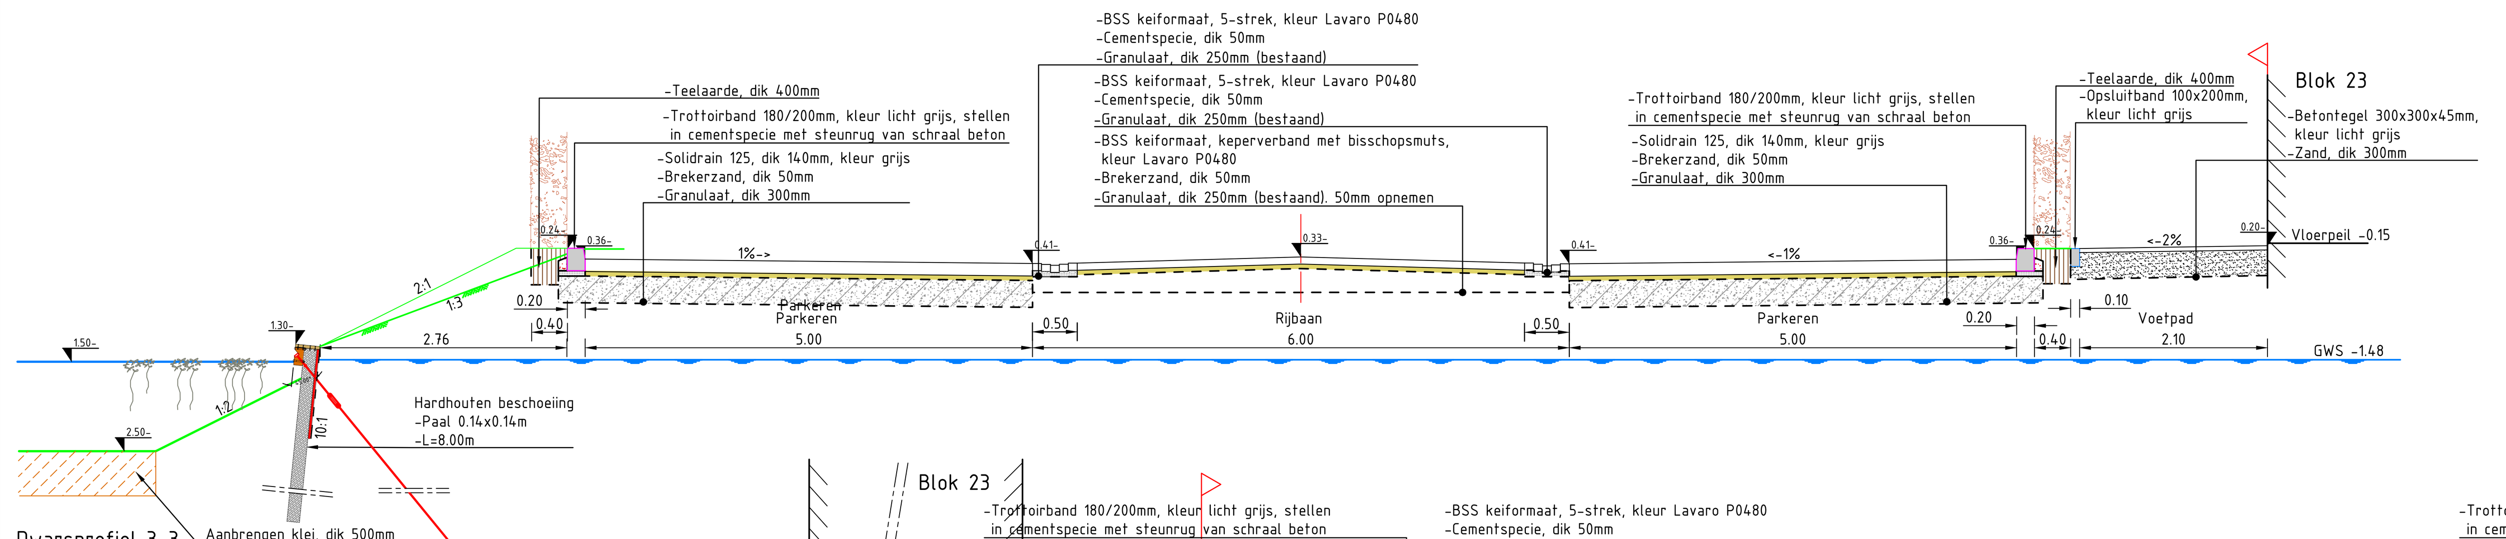

Dwarsprofiel 3-3
Schaal 1:50

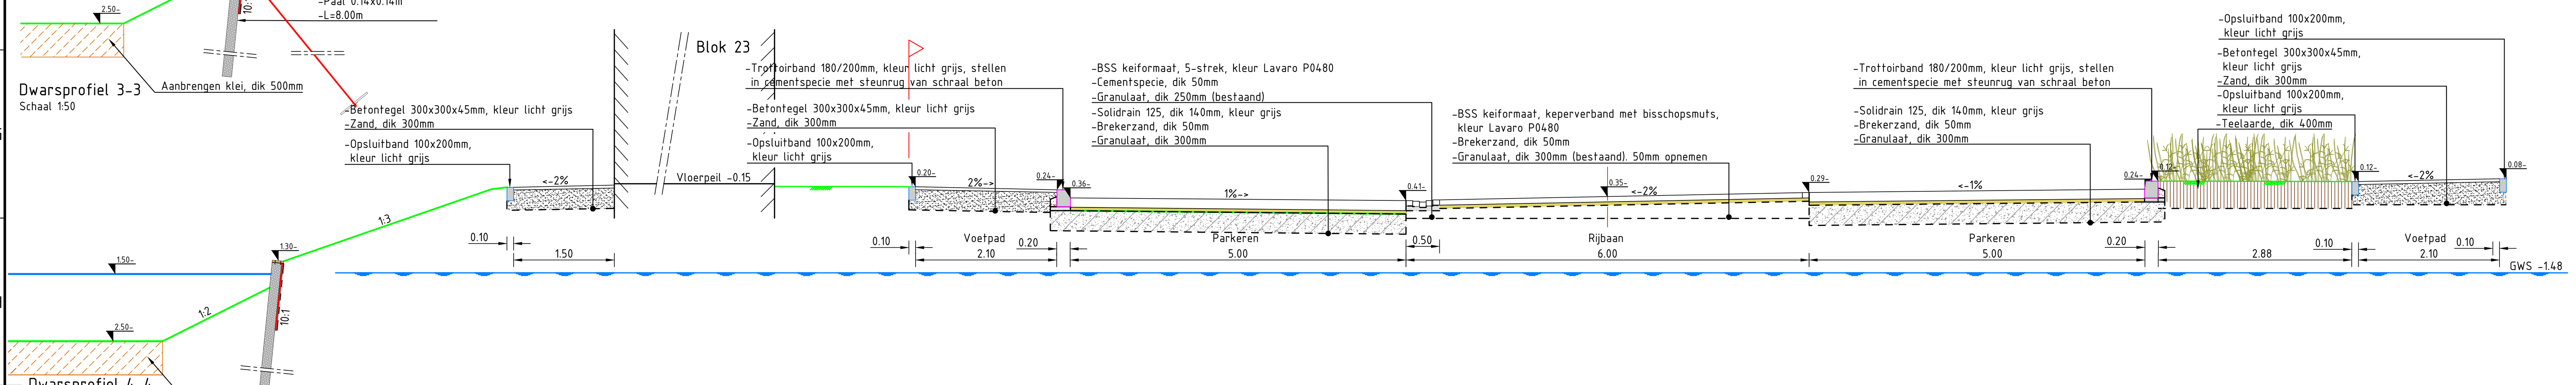

Dwarsprofiel 4-4
Schaal 1:50

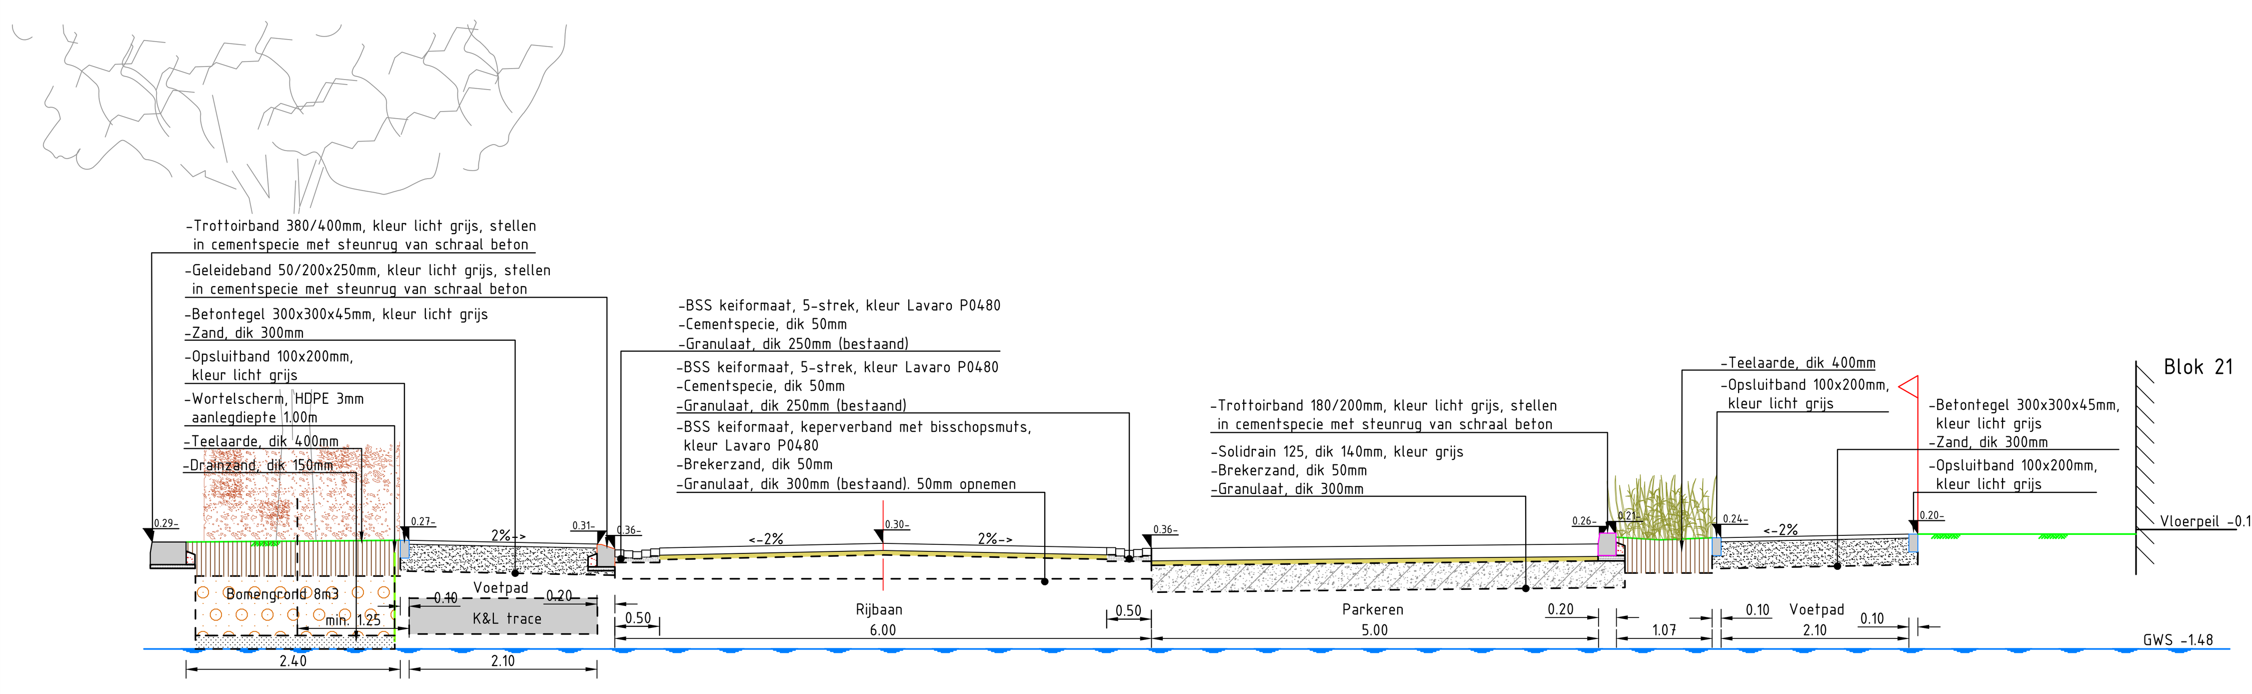

Dwarsprofiel 5-5
Schaal 1:50

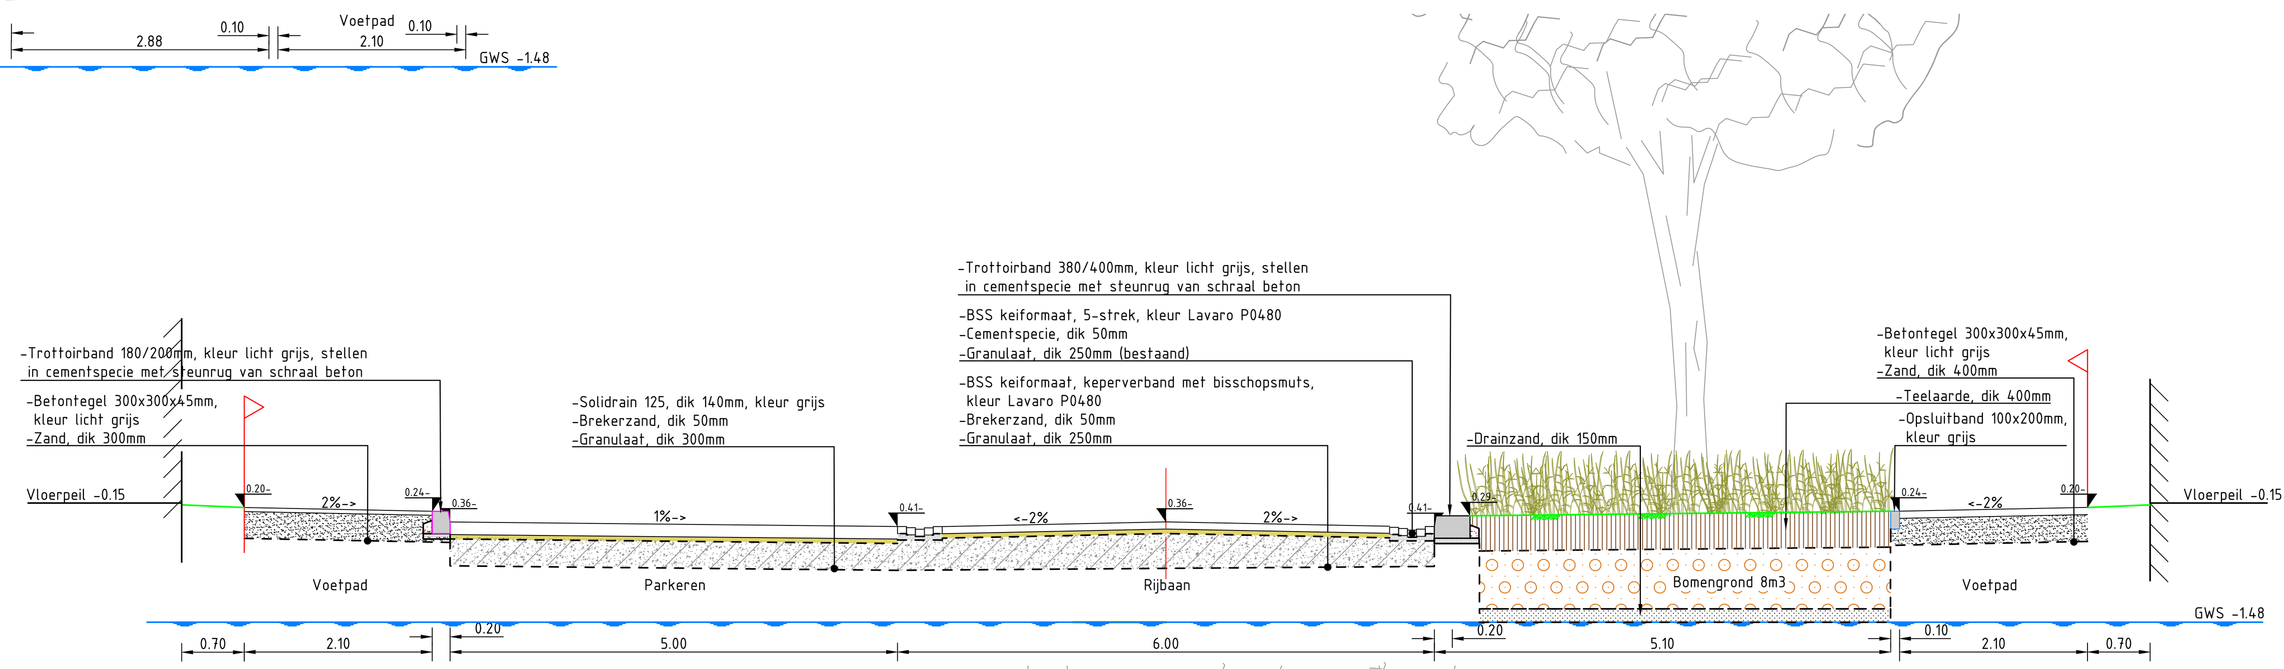

Dwarsprofiel 8-8
Schaal 1:50

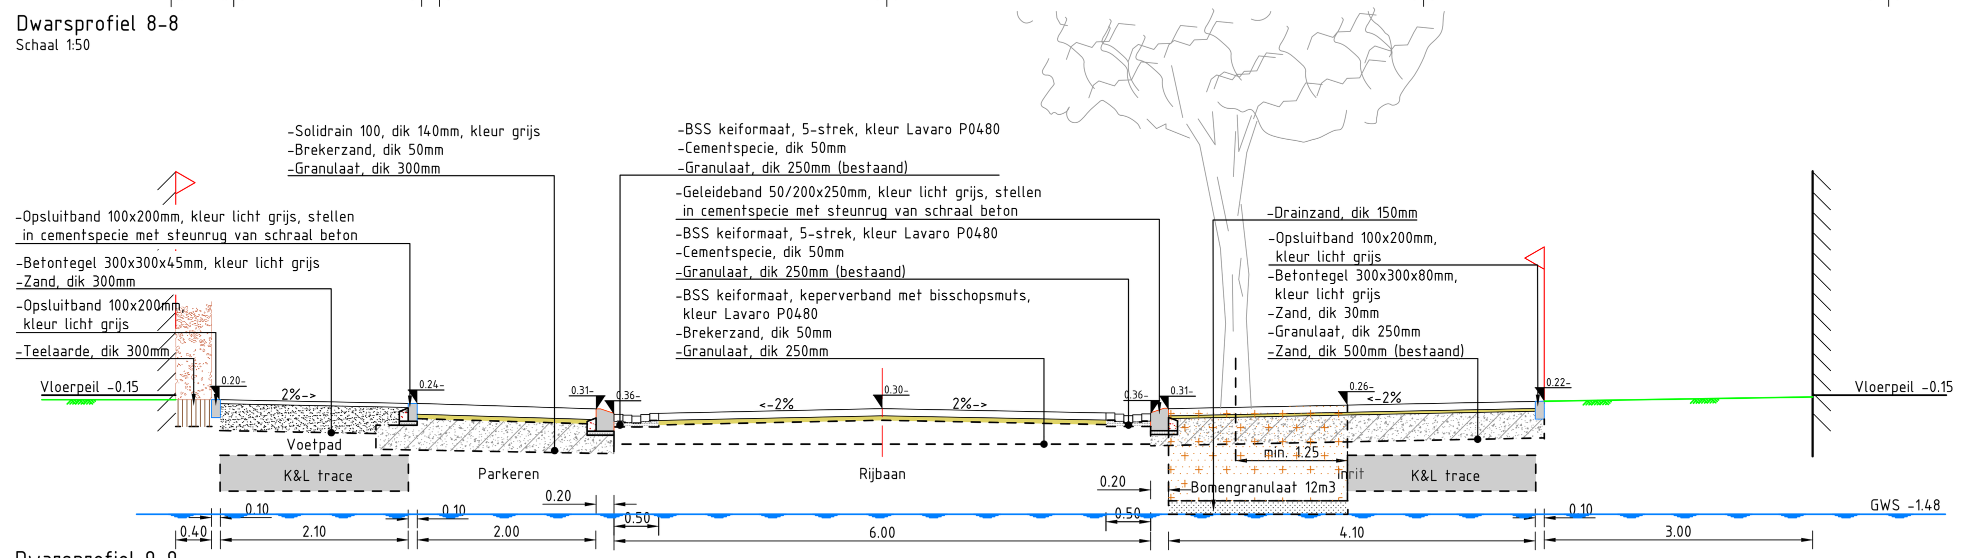

Dwarsprofiel 9-9
Schaal 1:50

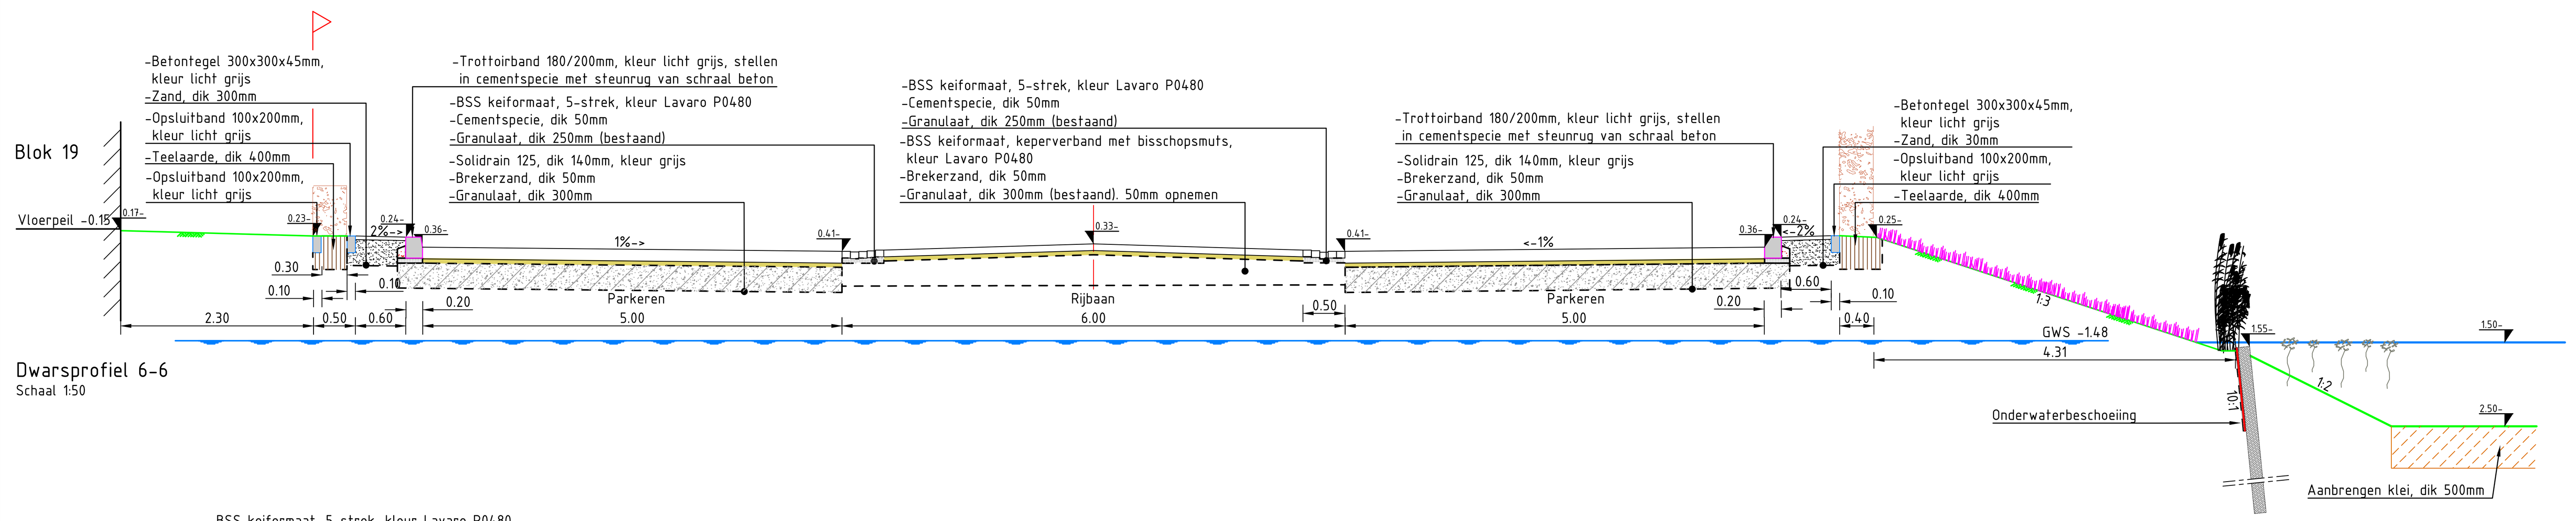

Dwarsprofiel 6-6
Schaal 1:50

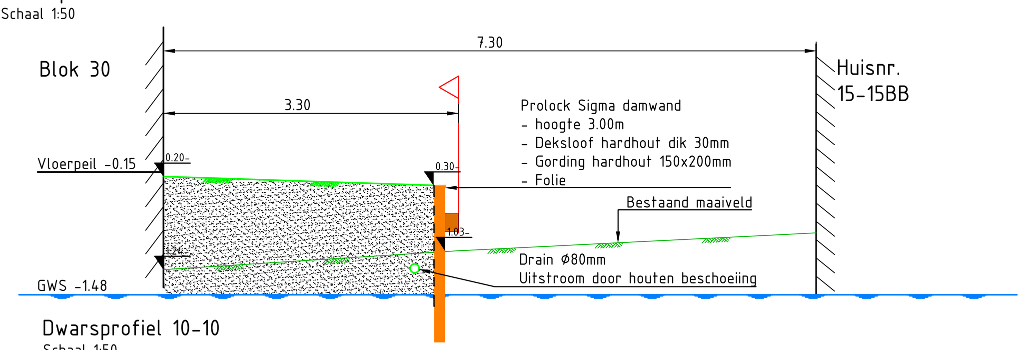

Dwarsprofiel 10-10
Schaal 1:50

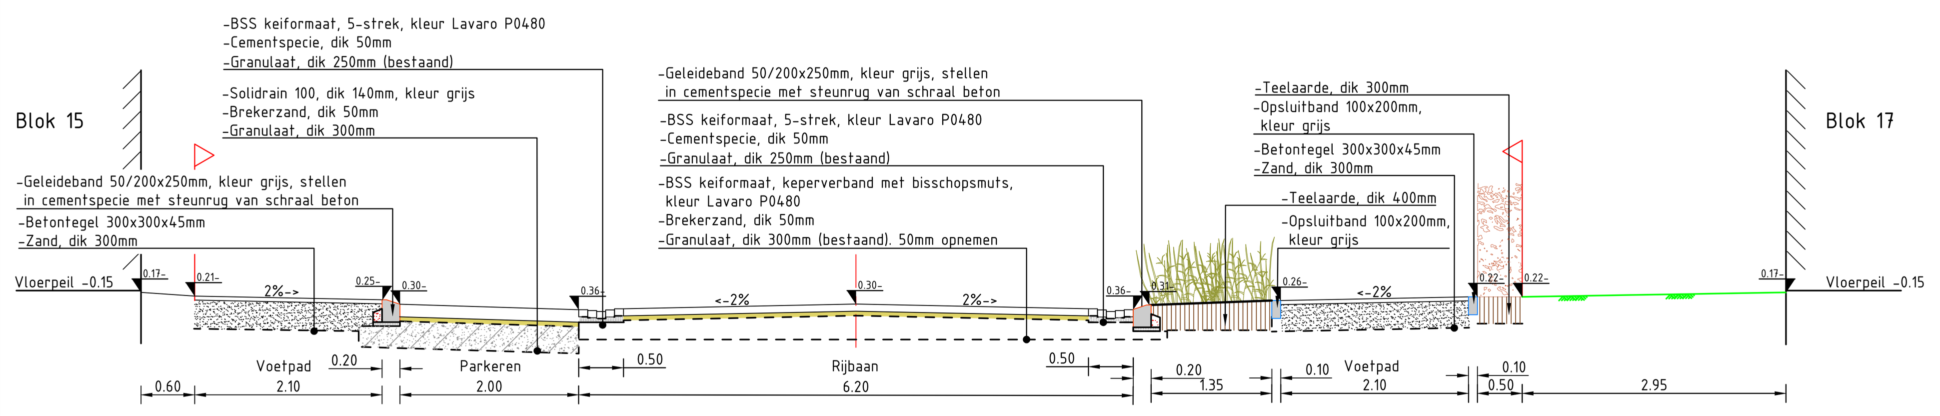

Dwarsprofiel 7-7
Schaal 1:50

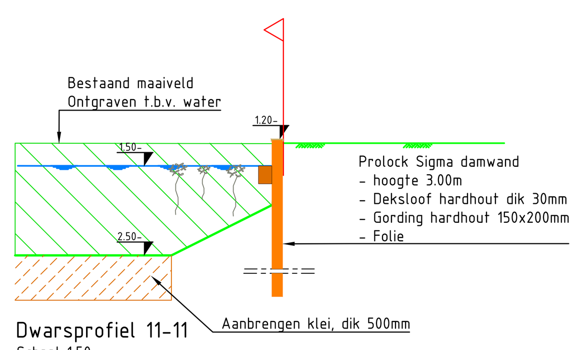

Dwarsprofiel 11-11
Schaal 1:50

Opmerkingen

- Maten in meters en dimensies van materialen in mm, tenzij anders aangegeven.
- Coördinaten in RD-stelsel en hoogtematen in meters t.o.v. N.A.P.
- Op basis van Stedenbouwkundig d.d. 07-04-2025

SCHAAL 1:50

versie	wijzigingen	getekend	controle	gezien	datum uitgifte
6.0	Definitief	WBT	DAO	DAO	18-05-2026
1.0	Eerste uitgave	WBT	DAO	DAO	25-07-2025

BRAASSEMERLAND VOF

Braassemerland Fase 4+5

WRM Fase 4A/4B
Dwarsprofielen WRM Fase 4
Bestekstekening

projectnr.	222936	status	Concept	schaal	1:50	blad	1
besteknr.	-	document	TEK	formaat	A0	aantal	2

tek.nr. 222936_AdB_TEK_4038

Aveco de Bondt
onderzoekt ontwerpt adviseert
info@avecodebondt.nl | Postbus 64, 7450 AB Holten | +31 88 00 48 212