


- Verklaring:**
- Damwand staal, type AZ14-700 (5270)
 - Damwand staal, type AZ18-100 (5270)
 - Hardhouten beschoeiing, -Paal, 0.1x0.14m, -Schof, 100m
 - Verankerde hardhouten beschoeiing, -Paal, 0.1x0.14m, -Schof, 100m
 - Onderwaterbeschoeiing, natuurvriendelijke oever
 - Talud
 - Onderwaterfalud
 - ① Aanbrengen in bouwrijp fase
 - ② Aanbrengen in woonrijp fase
 - Doorsteekmet damwand/beschoeiing
 - Exacte locatie in overleg met bouwer
 - Dekstloof staal
 - Dekstloof hout

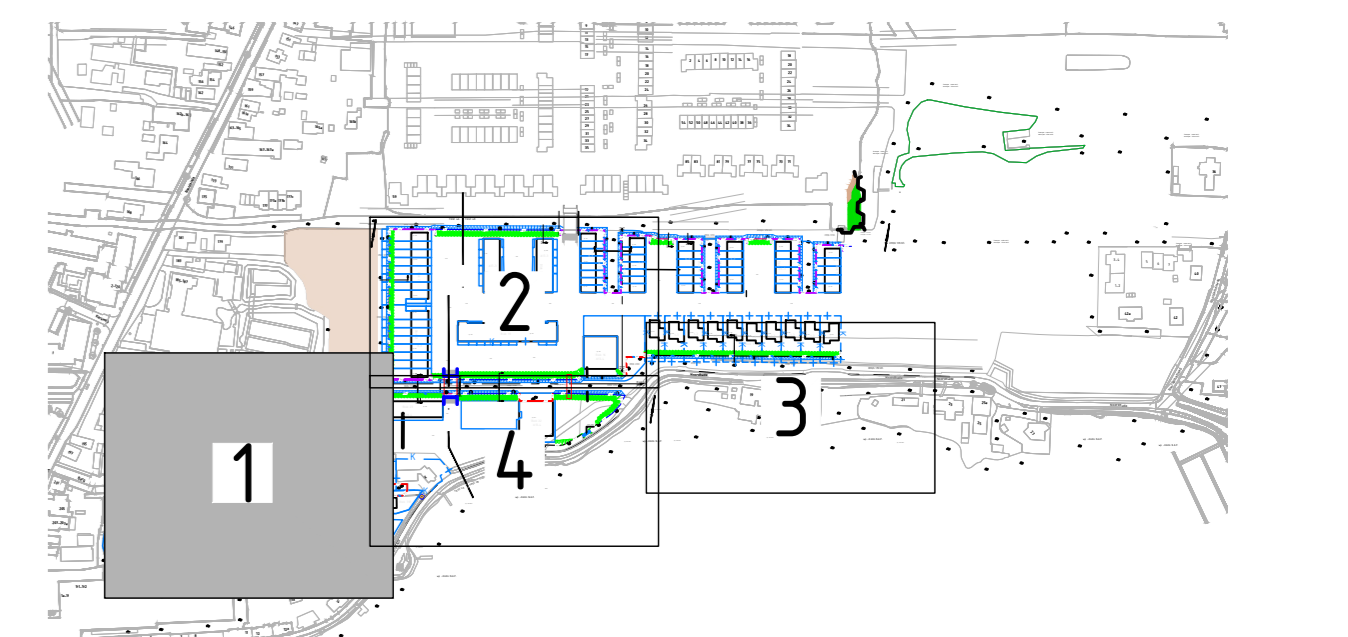

Opmerkingen

- Maten in meters en dimensies van materialen in mm, tenzij anders aangegeven.
- Coördinaten in RD-stelsel en hoogten in meters t.o.v. N.A.P.

datum	status	concept	schaal	blad	1	2	3	4
6.0	Definitief		WBT	DAO	DAO	18-05-2024		
1.0	Eerste uitgave		WBT	DAO	DAO	25-07-2023		
	verzek. wijzigingen		getekend	controle	gegeven	datum uitgifte		

BRAASSEMERLAND VOF
Braassemerland Fase 4+5

WRM fase 4A/4B
Overzichtstekening type en locatie damwanden / beschoeiing
Bestekstekening

projectnr. 222936 status Concept schaal 1:2000 blad 1
bestelnr. 21 - Bouwplan 102 - voorw. AdB aantal 4 222936 AdB TEK_4040

Avecu de Bondt