


- Verklaring:**
- Damwand staal, type AZ14-700 (S270)
  - Damwand staal, type AZ18-700 (S270)
  - Hardhouten beschoeiing, -Paal, 0,14x0,14m -Schof, 1,00m
  - Verankerde hardhouten beschoeiing -Paal, 0,14x0,14m -Schof, 1,00m
  - Onderwaterbeschoeiing, natuurvriendelijke oever
  - Talud
  - Onderwatertalud
  - ① Aanbrengen in bouwrijp fase
  - ② Aanbrengen in woonrijp fase
  - Doorsneekhof damwand/beschoeiing
  - Exacte locatie in overlæg met bouwer
  - Dekvloot staal
  - Dekvloot hout

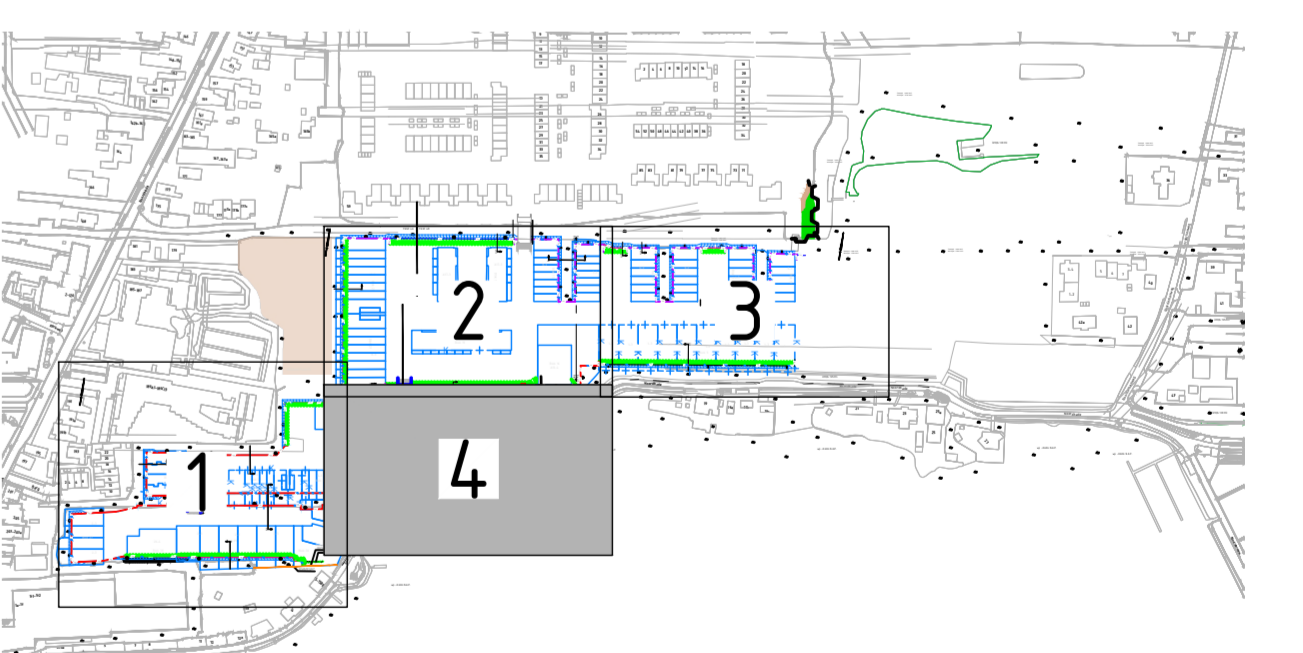

**Opmerkingen**

- Maten in meters en dimensies van materialen in mm, tenzij anders aangegeven.
- Coördinaten in RD-stelsel en hoogtematen in meters t.o.v. N.A.P.

0 2 4 6 8 m  
SCHAAL 1:200

BRAASSEMERLAND VOF							
WRM fase 4A/4B							
Overzichtstekening type en locatie damwanden / beschoeiing							
Bestekstekening							
projectnr.	222936	status	Concept	schaal	1:200	blad	4
besteknr.	-	document	TEK	formaat	A0/A1	aantal	4
BRAASSEMERLAND VOF				222936_AdB TEK 4.04.0			
WRM fase 4A/4B				Avecq de Bondt			
Overzichtstekening type en locatie damwanden / beschoeiing				onderzoeks ontwerp adviseert			
Bestekstekening				2025-07-2025			