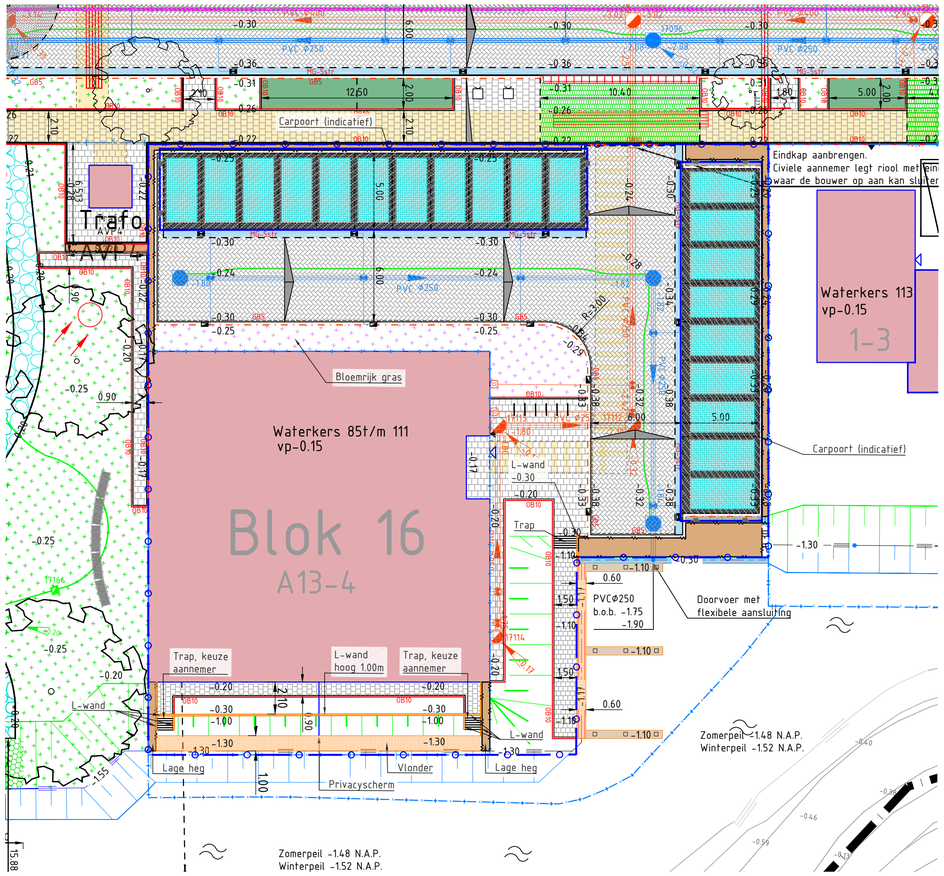

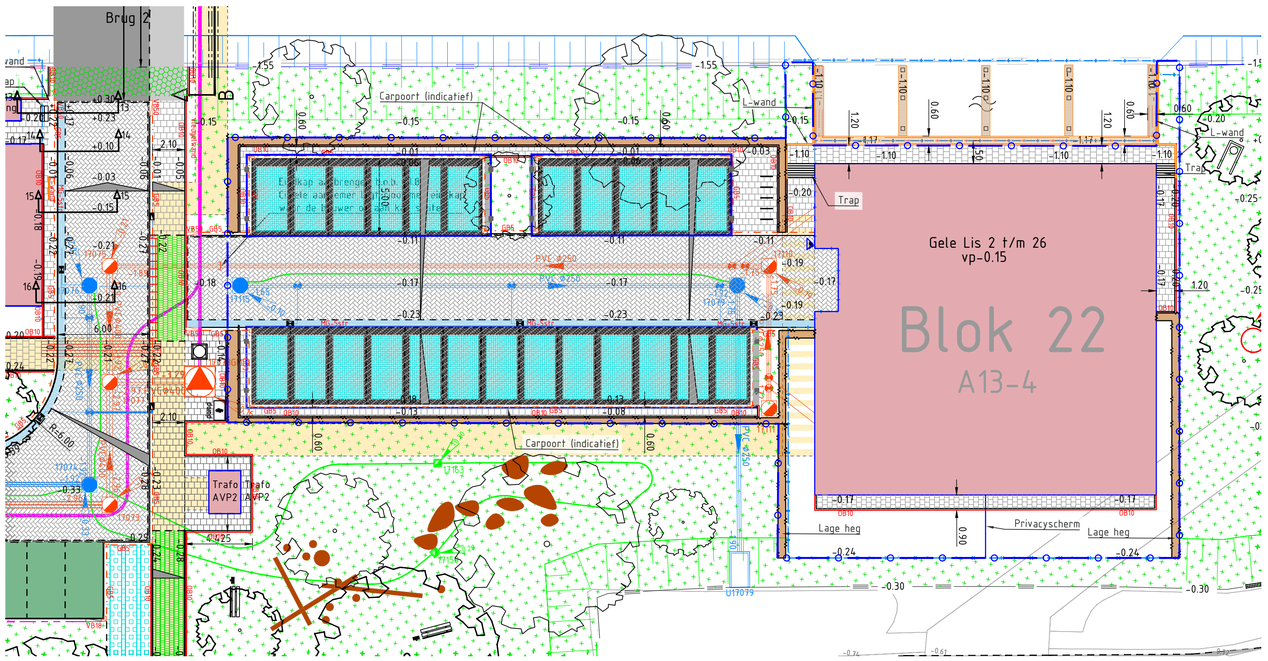

Verklaring:

- Pompput met nummer
- VWA leiding met stroomrichting, materiaal, diameter en b.o.b., kleur bruin
- HWA leiding met stroomrichting, materiaal, diameter en b.o.b., kleur grijs
- VWA inspectieput met bolle bodem HDPEØ800 met putnummer en putdeks
- HWA inspectieput met bolle bodem HDPEØ800 met putnummer en putdeks
- Drainage controleput met gietijzeren deksel, doorspuit drainage PPØ315
- Persleiding Ø125mm, b.o.b. -1.40, kleur zwart met bruine bies, HDPE (PE1
  ter plaatse van boring HDPE (PE100, SDR11, PN16)
- Drain Ø160mm -1.70 N.A.P., PP700 omhulling. Aanleggen in koffer van dra
- Drain Ø160mm, indicatief. Door bouwer woningen aan te leggen
- VWA huisaansluiting PVCØ125mm, sterkteklasse SN8, kleur bruin met doo
- HWA huisaansluiting PVCØ125mm, sterkteklasse SN8, kleur grijs
- Drainage huisaansluiting PVCØ125mm, sterkteklasse SN8, kleur groen
- Kolkaansluiting PVCØ125mm
- Lanceerunit foam pig
- Straatkolk type: G 130 DR DN125
- Tegelpadkolk klasse Y: gietijzeren kop, 300x300mm, kunstof onderbak
- Geleidebandkolk, combikolk
- Uitstroomvoorziening, Giverbo of gelijkwaardig
- Damwand staal, type AZ14-700 (S270)
- Damwand staal, type AZ18-700 (S270)
- Hardhouten beschoeiing, type D60, 0.14x0.14m
- Verankerde hardhouten beschoeiing met talud, type D50, 0.14x0.14m
- Onderwater beschoeiing, natuurvriendelijke oever
- Doorsteekmof damwand/beschoeiing
  Exacte locatie in overleg met bouwer
- Talud
- Onderwater talud
- ① Aanbrengen in bouwrijp fase
- ② Aanbrengen in woonrijp fase
- Nieuwe boom
- Ondergrondse container
- Bovengrondse container
- Lichtmast, conische mast 6.00m hoog
- Lichtmast, conische mast 4.00m hoog
- Invoerpunt nuts
- K&L trace 2.10m breed
- Uitgeefbaar terrein

Verklaring:

- Bestaande hoogte, AHN
- Bestaande kadastrale grens
- Nieuwe kadastrale grens
- Vloerpeil toekomstige woningen
- Ontwerphoogte
- Betontegels 300x150x80mm, kleur grijs, elleboogverband
- Betontegels 300x300x45mm, kleur grijs, halfsteensverband
- Rijbaan: BSS keiformaat kleur Lavaro zwart Glissando, keperverband
- Basaltonzuilen, dik 150mm met zwarte opsluitbanden 100x200mm, onder bruggen tegen brugdek
- Parkeervak Solidrain
- Grasbetontegel 400x600x120mm
- Halfverharding, Grauwacke 0/12
- Inritblokken 500x150x500mm, kleur grijs
- Trottoirband 380/400mm, kleur grijs
- Trottoirband 180/200mm, kleur grijs
- Geleideband 50/200x250mm, kleur grijs
- Opsluitband 200x200mm, kleur grijs
- Opsluitband 120x250mm, kleur grijs
- Opsluitband 100x200mm, kleur grijs
- Streklaag
- Waterpasserende voorziening
- Molgoot, 5-strekken keiformaat kleur Lavaro zwart Glissando
- Eindeverloopband 180/200, kleur grijs
- Lichtmast, 6.00m hoog
- Lichtmast, 4.00m hoog
- Laadpaal
- Straatkolk type: G 130 DR DN125
- Tegelpadkolk klasse Y: gietijzeren kop, 300x300mm, kunststof onderbak
- Geleideband kolk: 350x450mm
- Pompput
- Lanceerunit foam pig
- VWA inspectieput
- HWA inspectieput
- Drainage controle put
- Uitstroomvoorziening
- Ondergrondse container
- Bovengrondse container
- Zitbank, type Delta
- Afvalbak, type Citypole curve, kleur dennengroen RAL6009
- Fietsnietje, type Leon 600
- Afzetpaal, type Flexpost SN710
- Containeropstelplaats, tegel 300x300x45mm
- Nieuwe boom.
  Zie tekening: 222936_AdB_TEK_4037-BE-Groen-Fase 4
- Groenvak, 30cm grond ontgraven, 30cm teelgrond aanbrengen, 50cm doorspitten.
  Zie tekening: 222936_AdB_TEK_4037-BE-Groen-Fase 4
- Haag, 30cm grond ontgraven, 30cm teelaarde aanbrengen.
  Zie tekening: 222936_AdB_TEK_4037-BE-Groen-Fase 4
- Steiger/vlonder
- Vogelnestkasten
- Egelhuis
- Uittreedplaats
- Insectenmuur
- Takkenrillen
- Afschot
- L-wand, hoogte nader te bepalen
- Damwand staal, type AZ14-700 (S270)
- Damwand staal, type AZ18-700 (S270)
- Verankerde hardhouten beschoeiing
- Hardhouten beschoeiing
- Demarcatielijn

Overzicht
Schaal 1:5000

Opmerkingen

- Maten in meters en dimensies van materialen in mm, tenzij anders aangegeven.
- Coördinaten in RD-stelsel en hoogtematen in meters t.o.v. N.A.P.

0 2 4 6 8m
SCHAAL 1:200

versie	wijzigingen	getekend	controle	gezien	datum uitgifte
4.0	Definitief	WBT	DAO	DAO	18-05-2026
3.0	Definitief	WBT	DAO	DAO	01-04-2026
2.0	Definitief	WBT	DAO	DAO	20-03-2026
1.0	Eerste uitgave	WBT	DAO	DAO	25-11-2025

BRAASSEMERLAND VOF

Braassemerland Fase 4+5

WRM fase 4A
Bovengrondse infra bouwblok 16 en 22
bestekstekening

projectnr.	222936	status	Concept	schaal	1:200	blad	1
besteknr.	–	document	TEK	formaat	A0	aantal	1

Avéco de Bondt
onderzoekt ontwerpt adviseert
info@avecodebondt.nl | Postbus 64, 7450 AB Holten | +31 88 00 48 212

tek.nr. 222936_AdB_TEK_9004