




Doorsnede aanlegsteiger Blok 10 t/m 15
Schaal 1:20

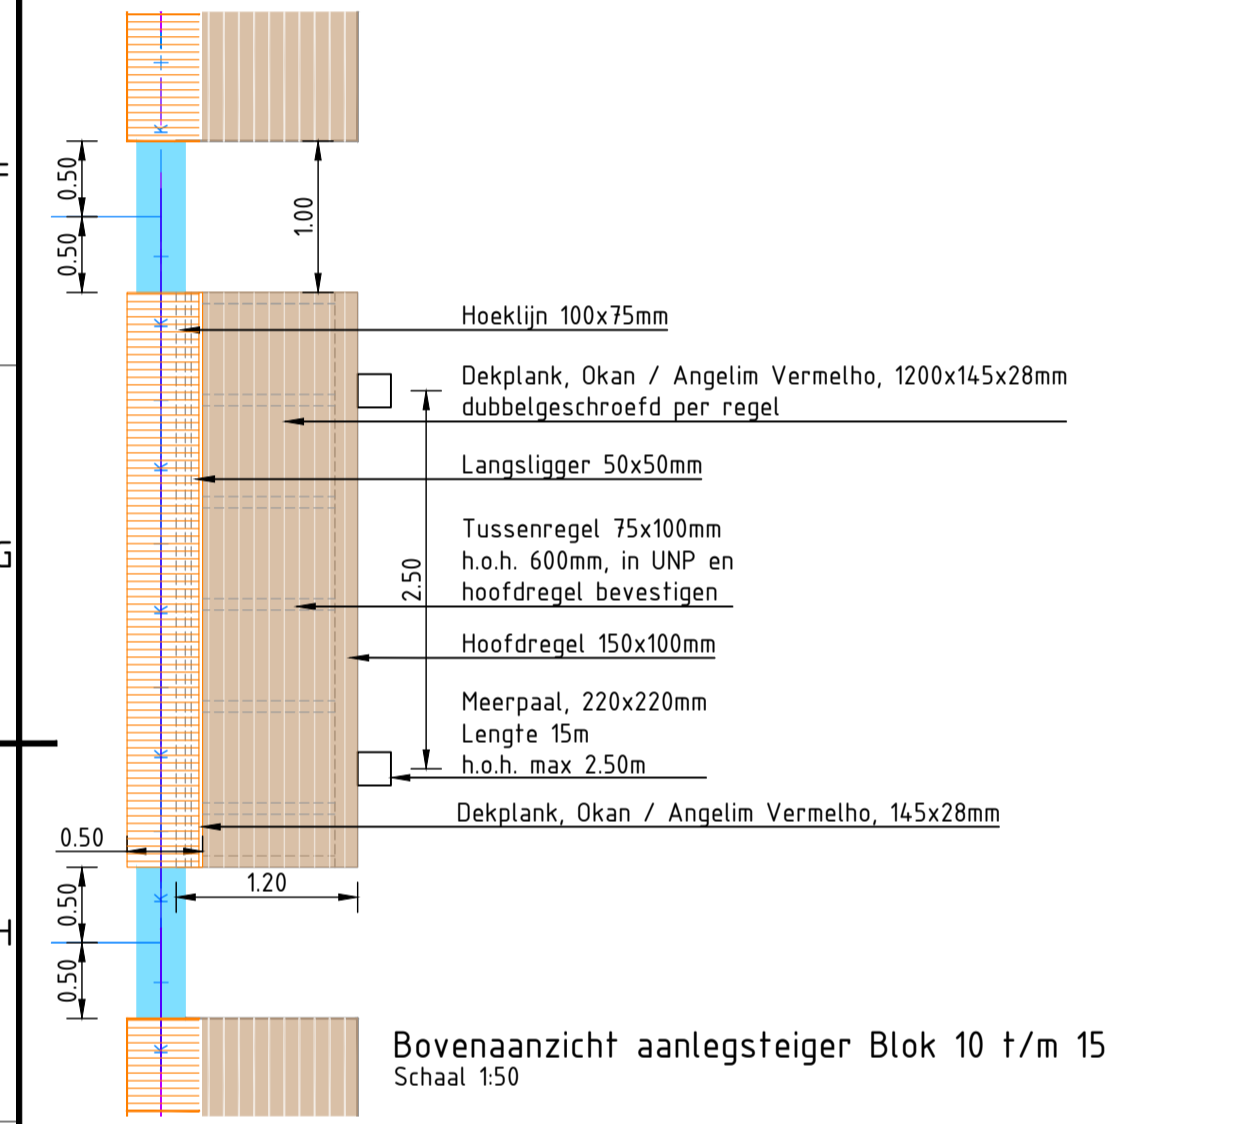


Bovenaanzicht aanlegsteiger Blok 10 t/m 15
Schaal 1:50

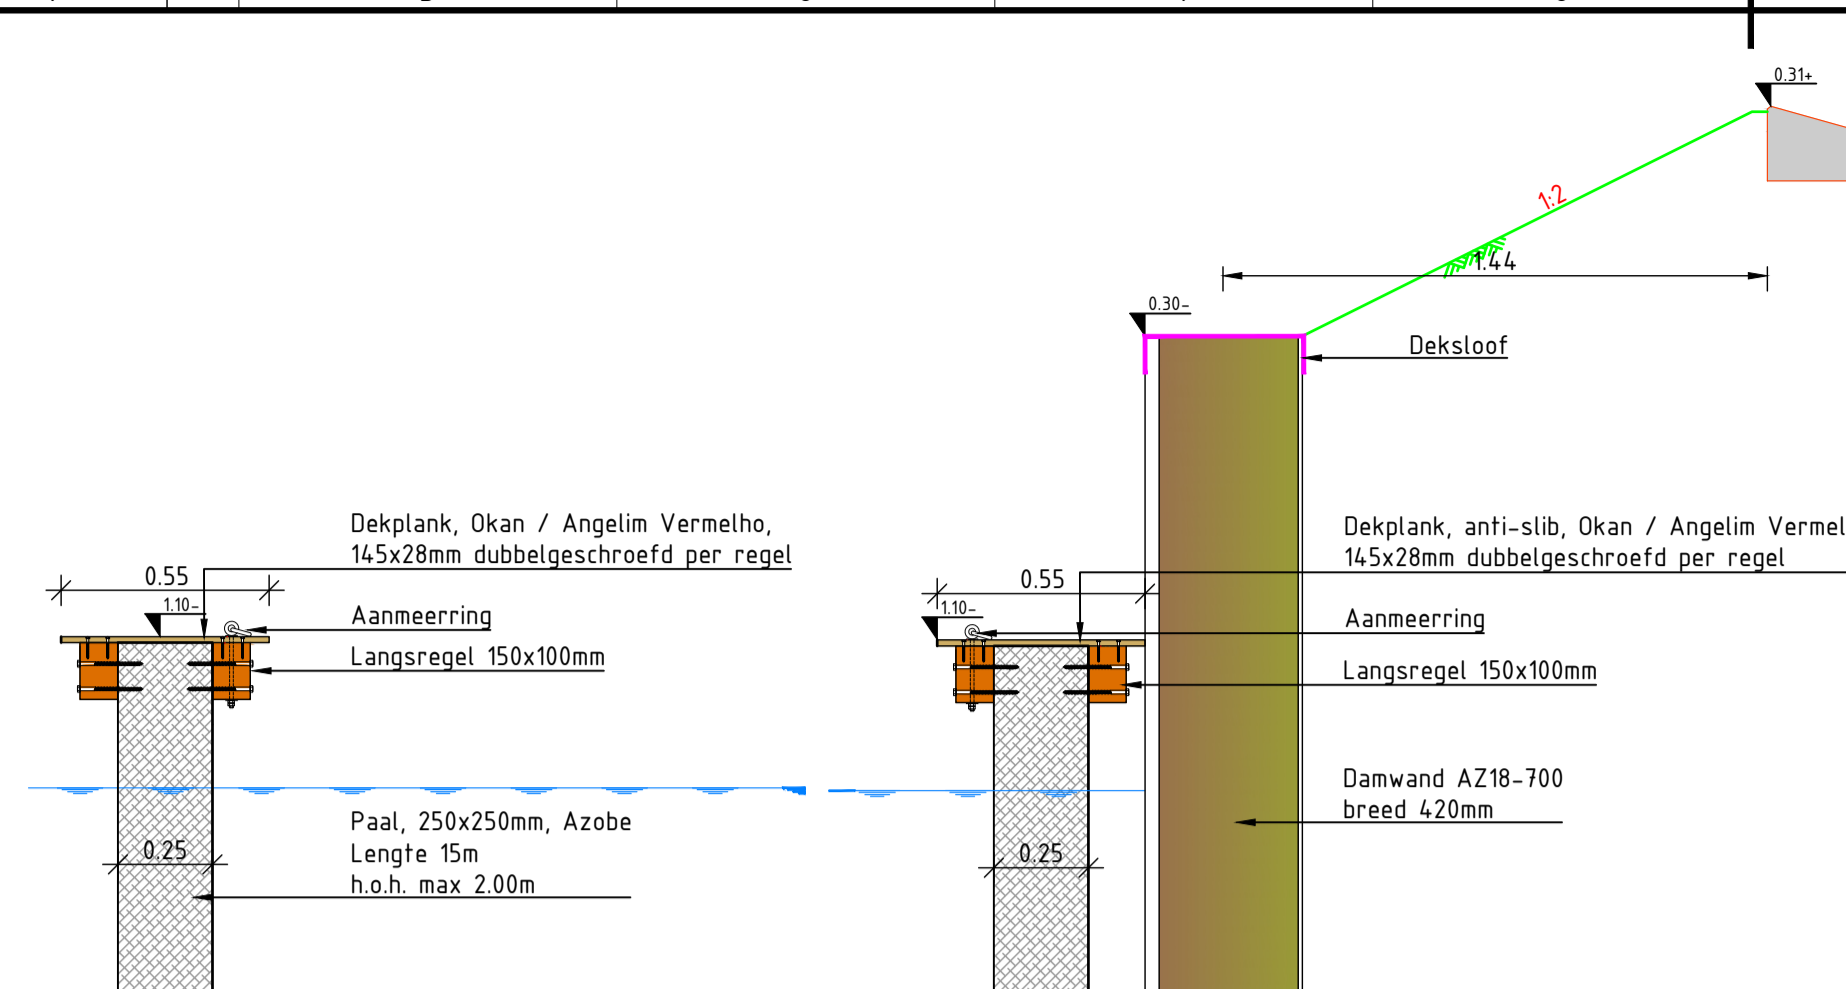


Detail aanlegsteiger Blok 16
Schaal 1:20

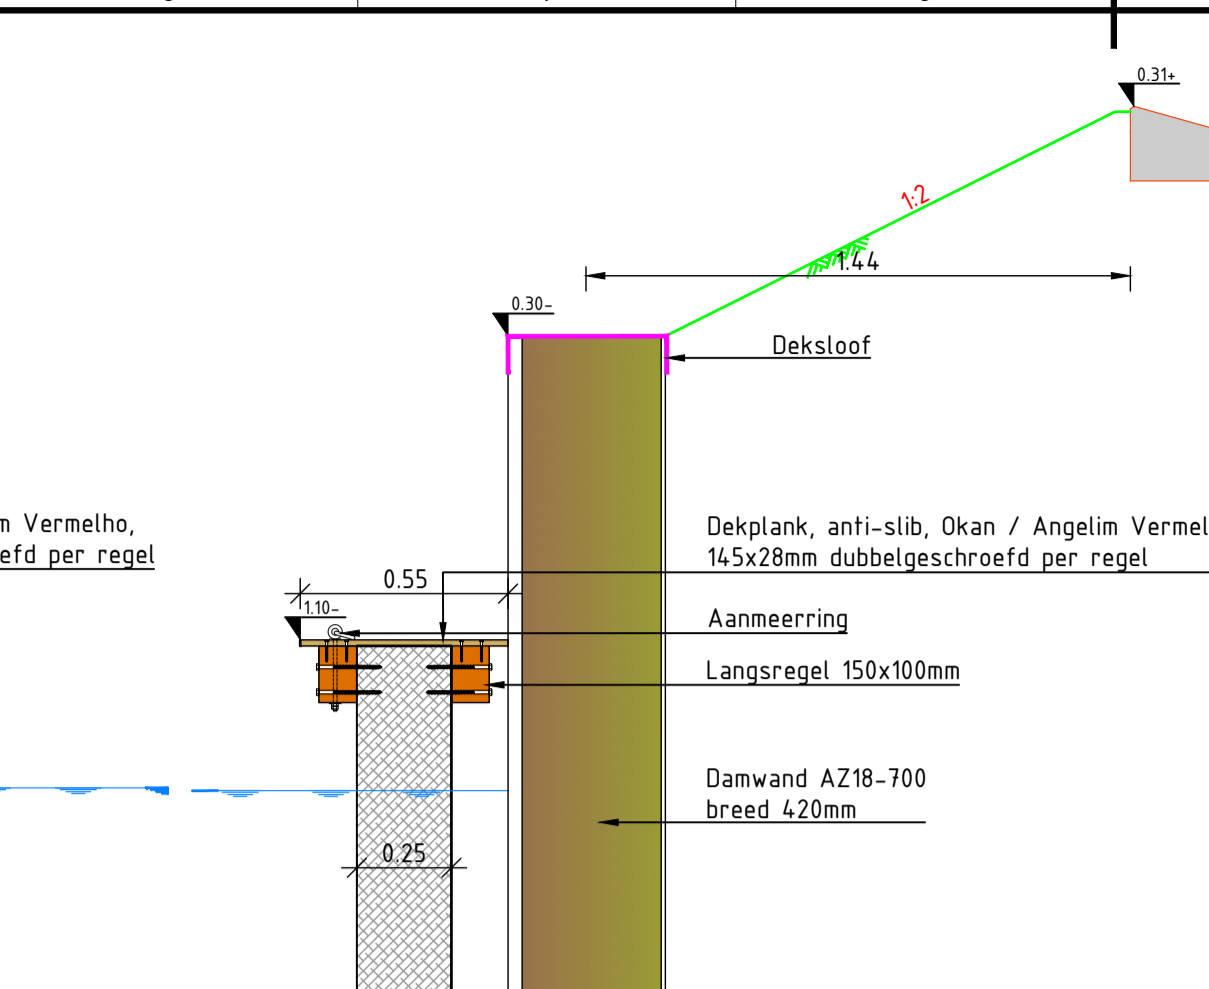


Dwarsprofiel 2-2 / Doorsnede aanlegsteiger Blok 16
Schaal 1:50

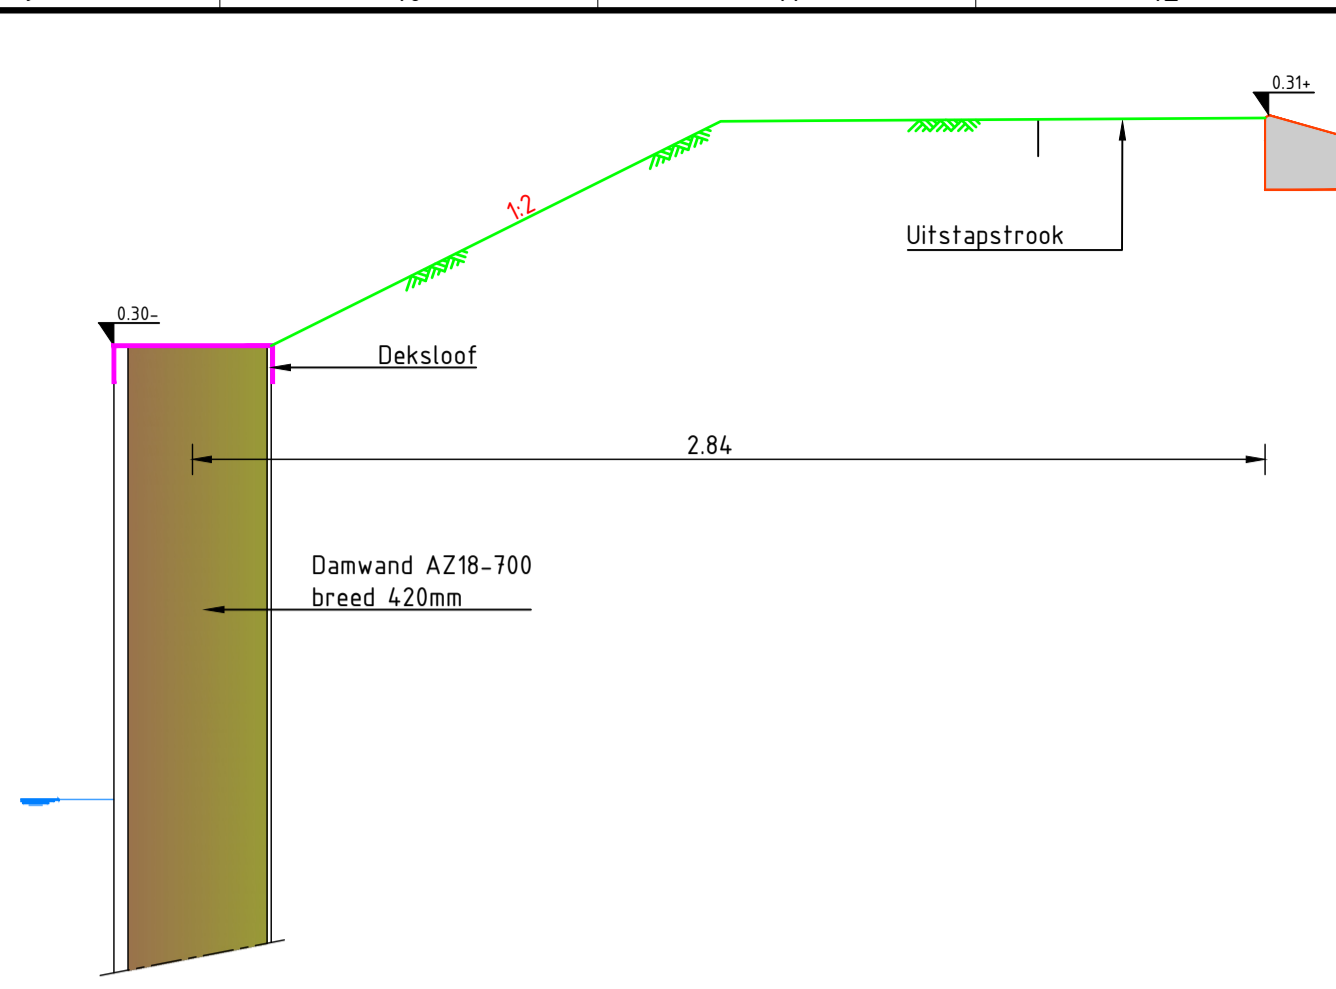


Dwarsprofiel 3-3 / Doorsnede aanlegsteiger Blok 16
Schaal 1:50

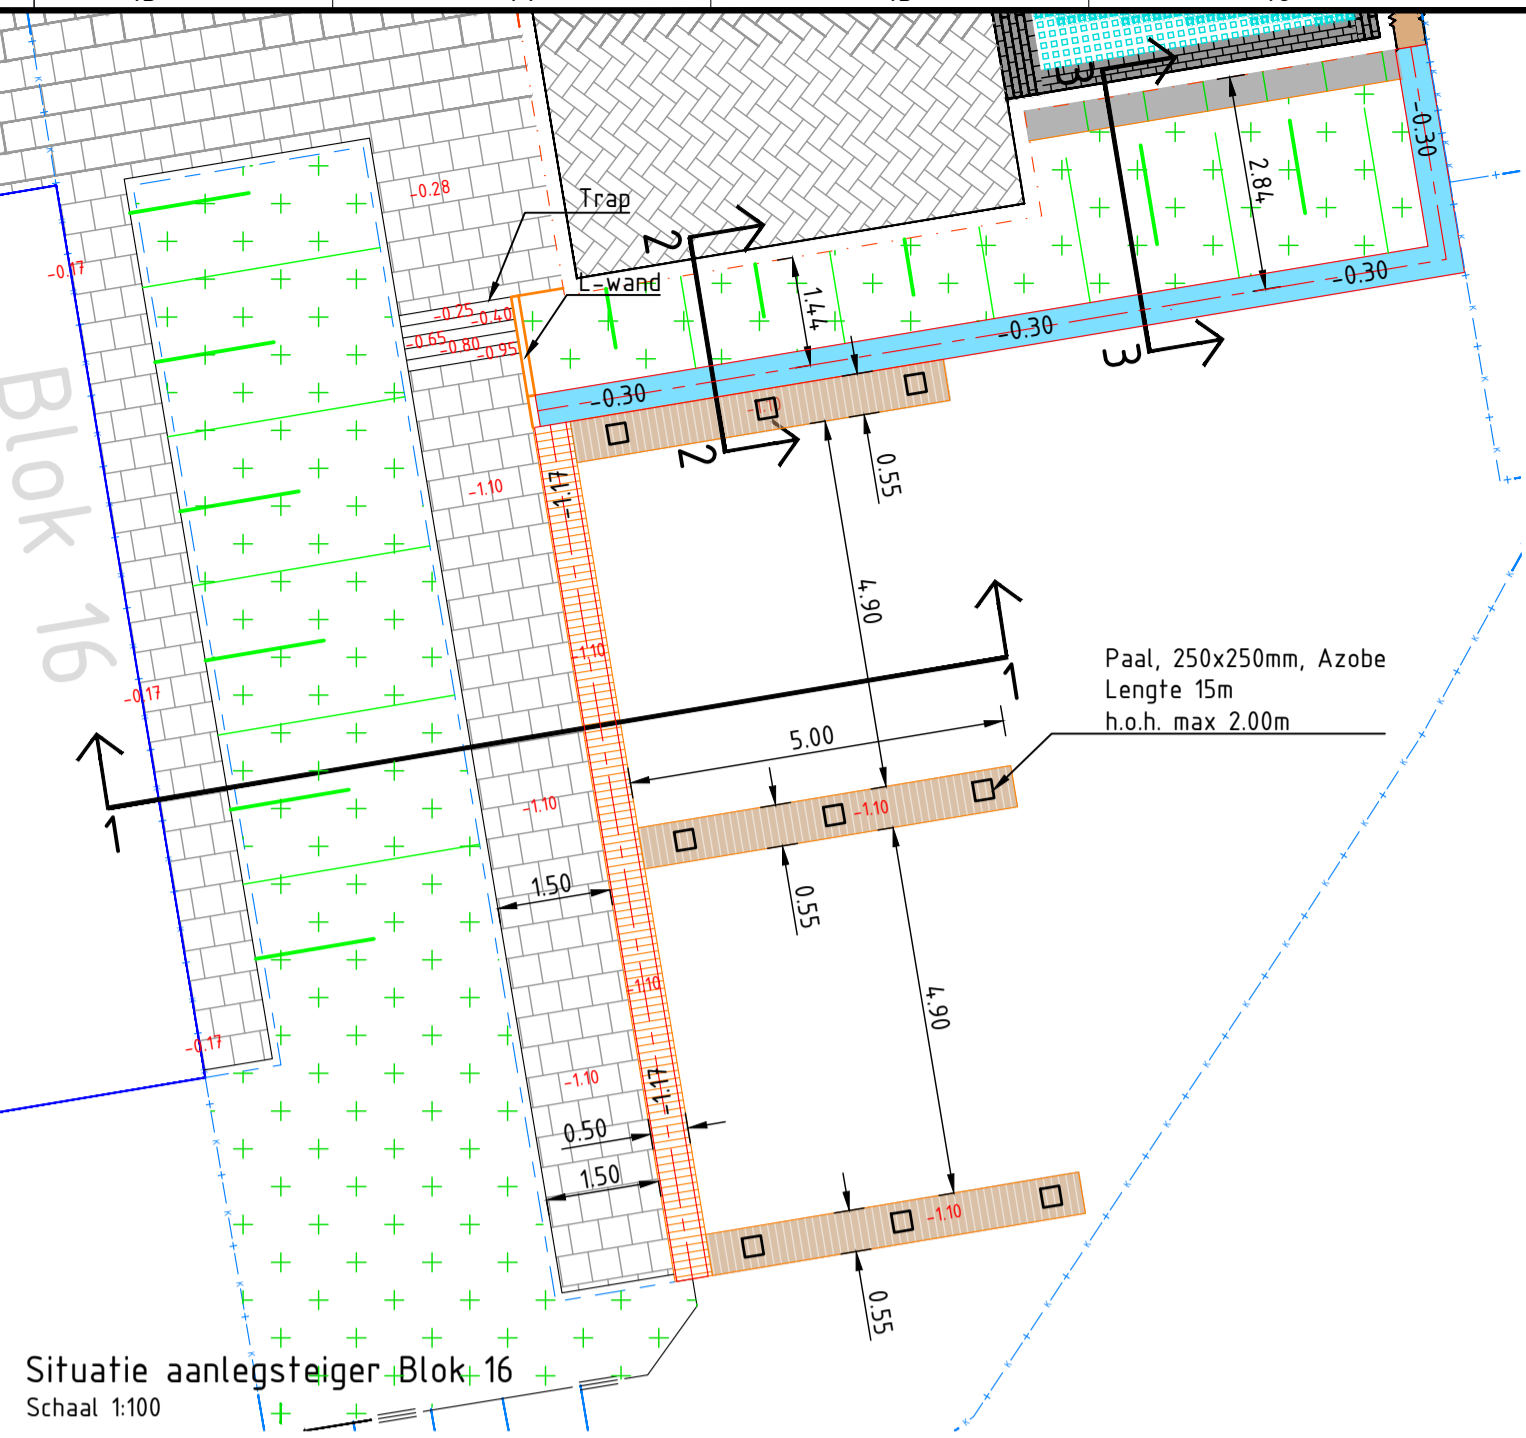


Situatie aanlegsteiger Blok 16
Schaal 1:100

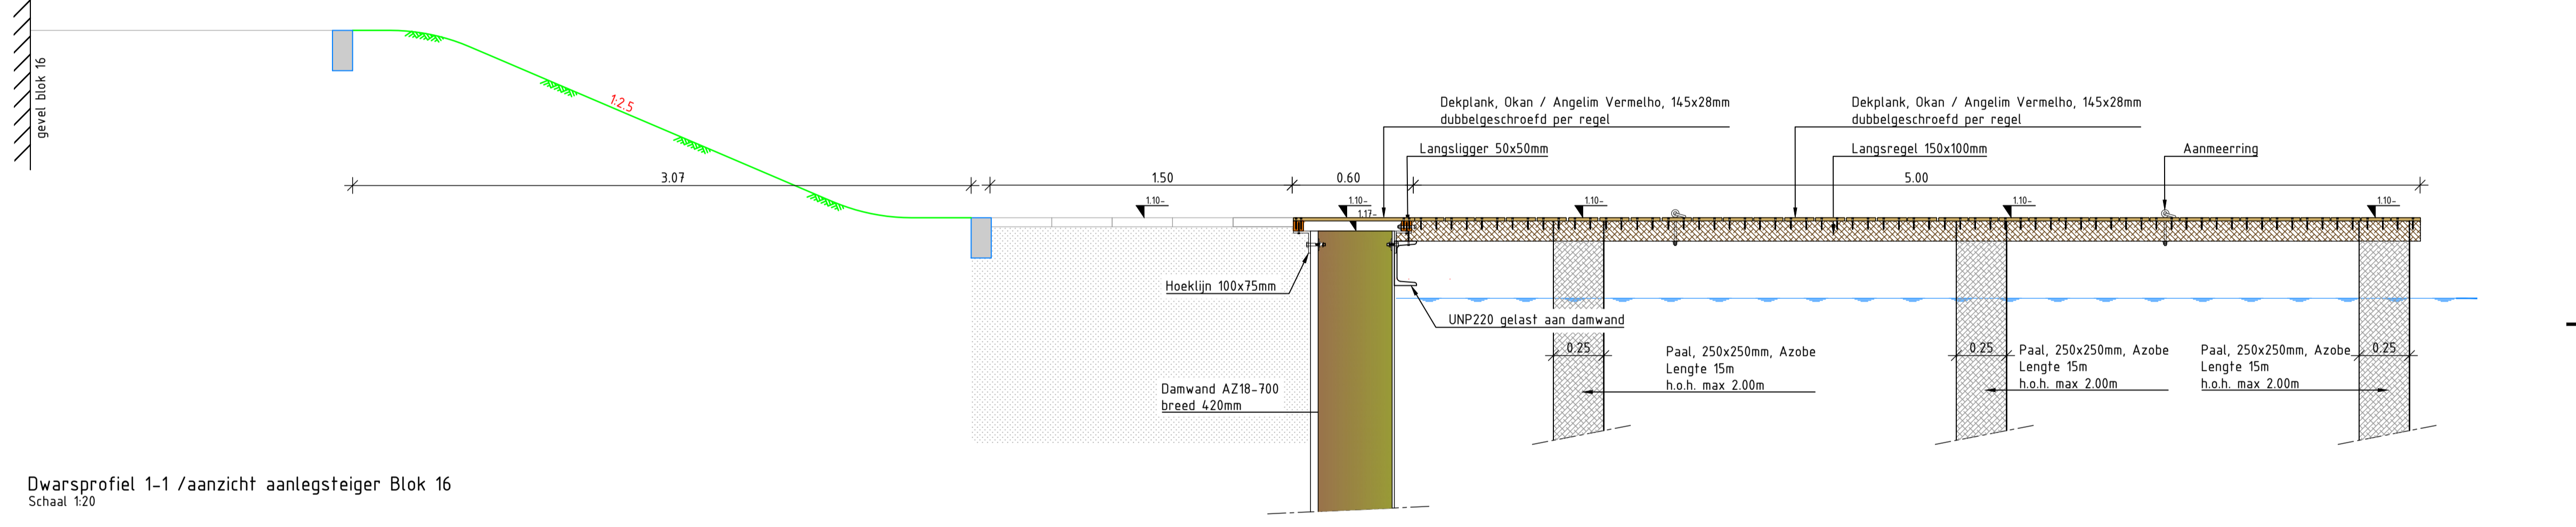


Dwarsprofiel 1-1 / aanzicht aanlegsteiger Blok 16
Schaal 1:20

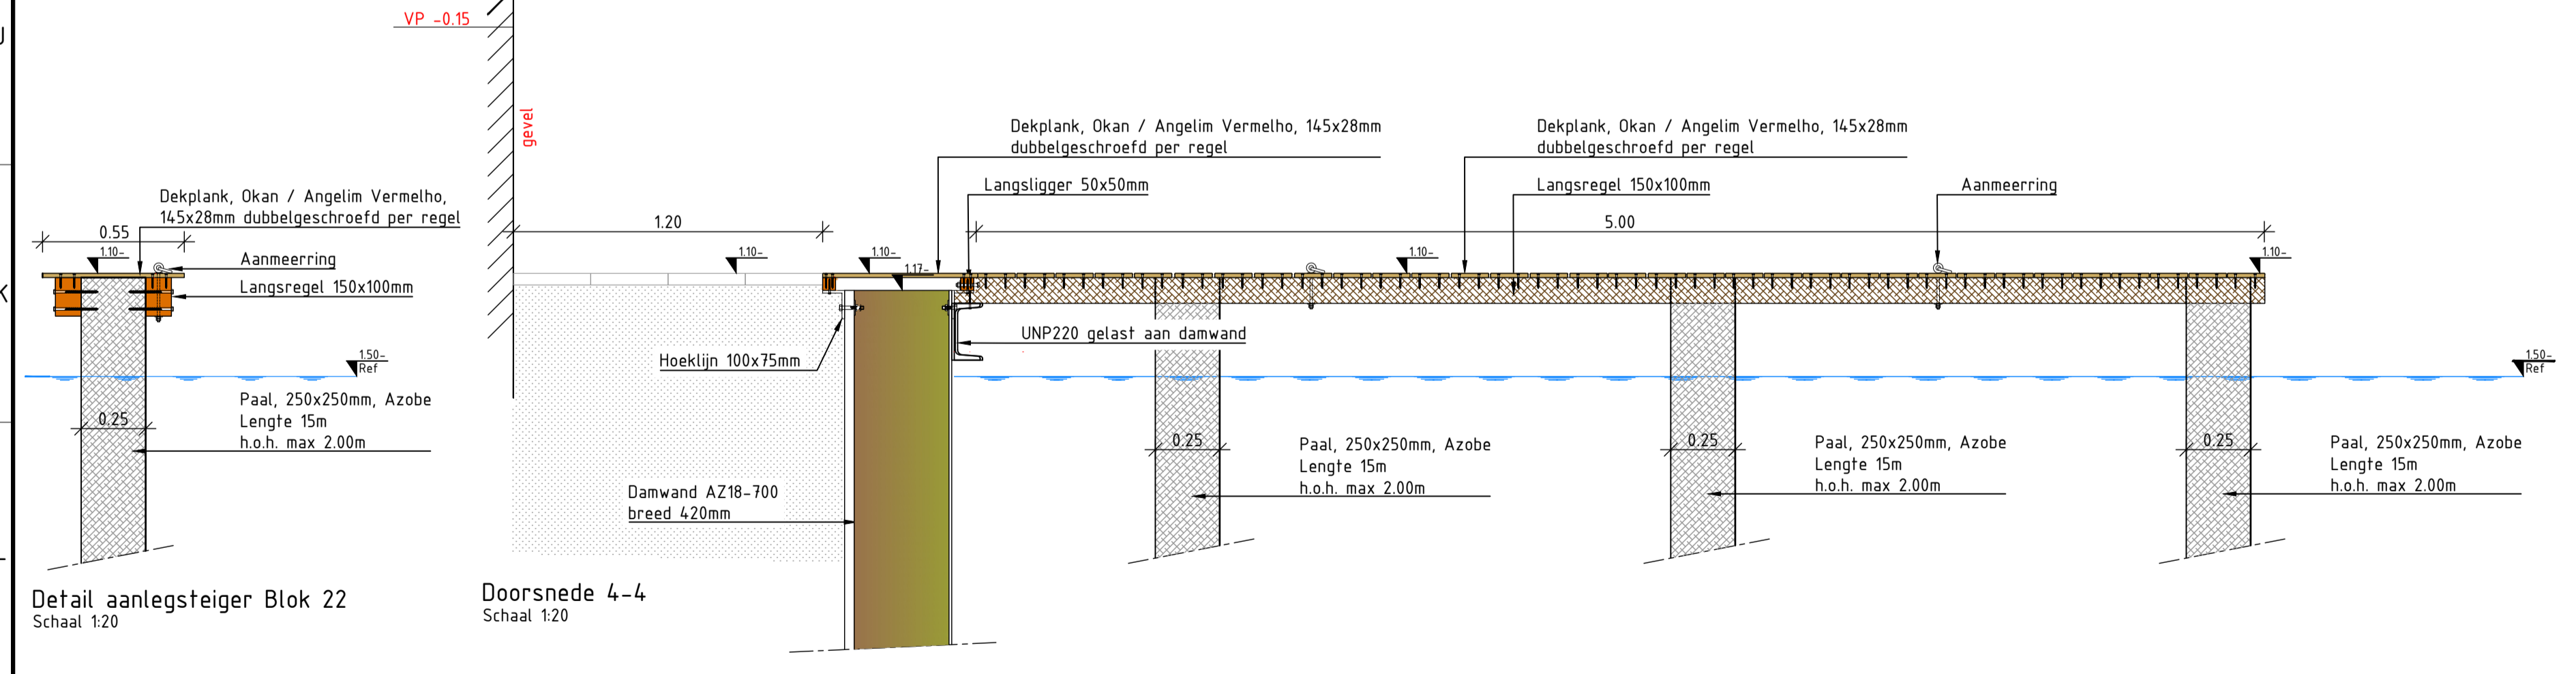

Detail aanlegsteiger Blok 22
Schaal 1:20

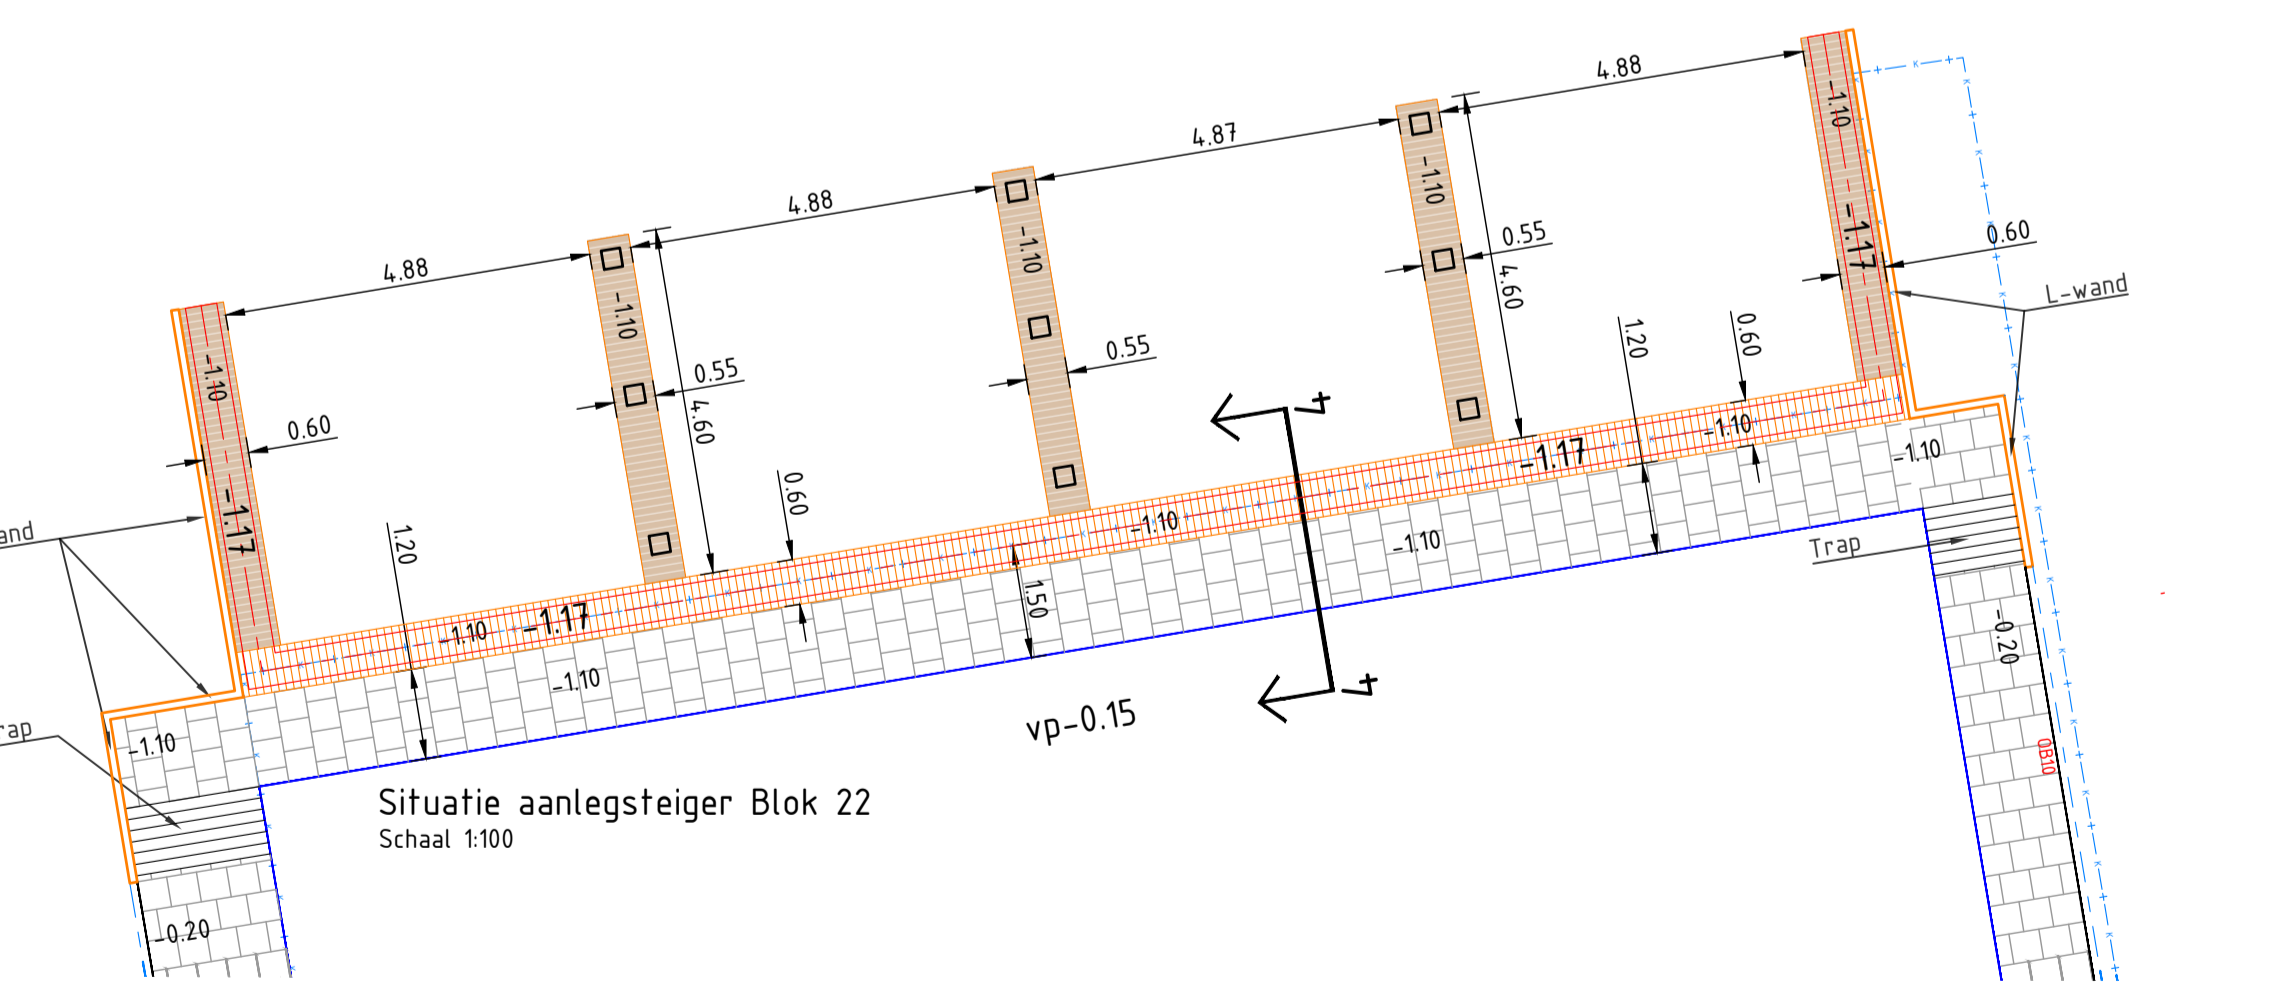

Situatie aanlegsteiger Blok 22
Schaal 1:100

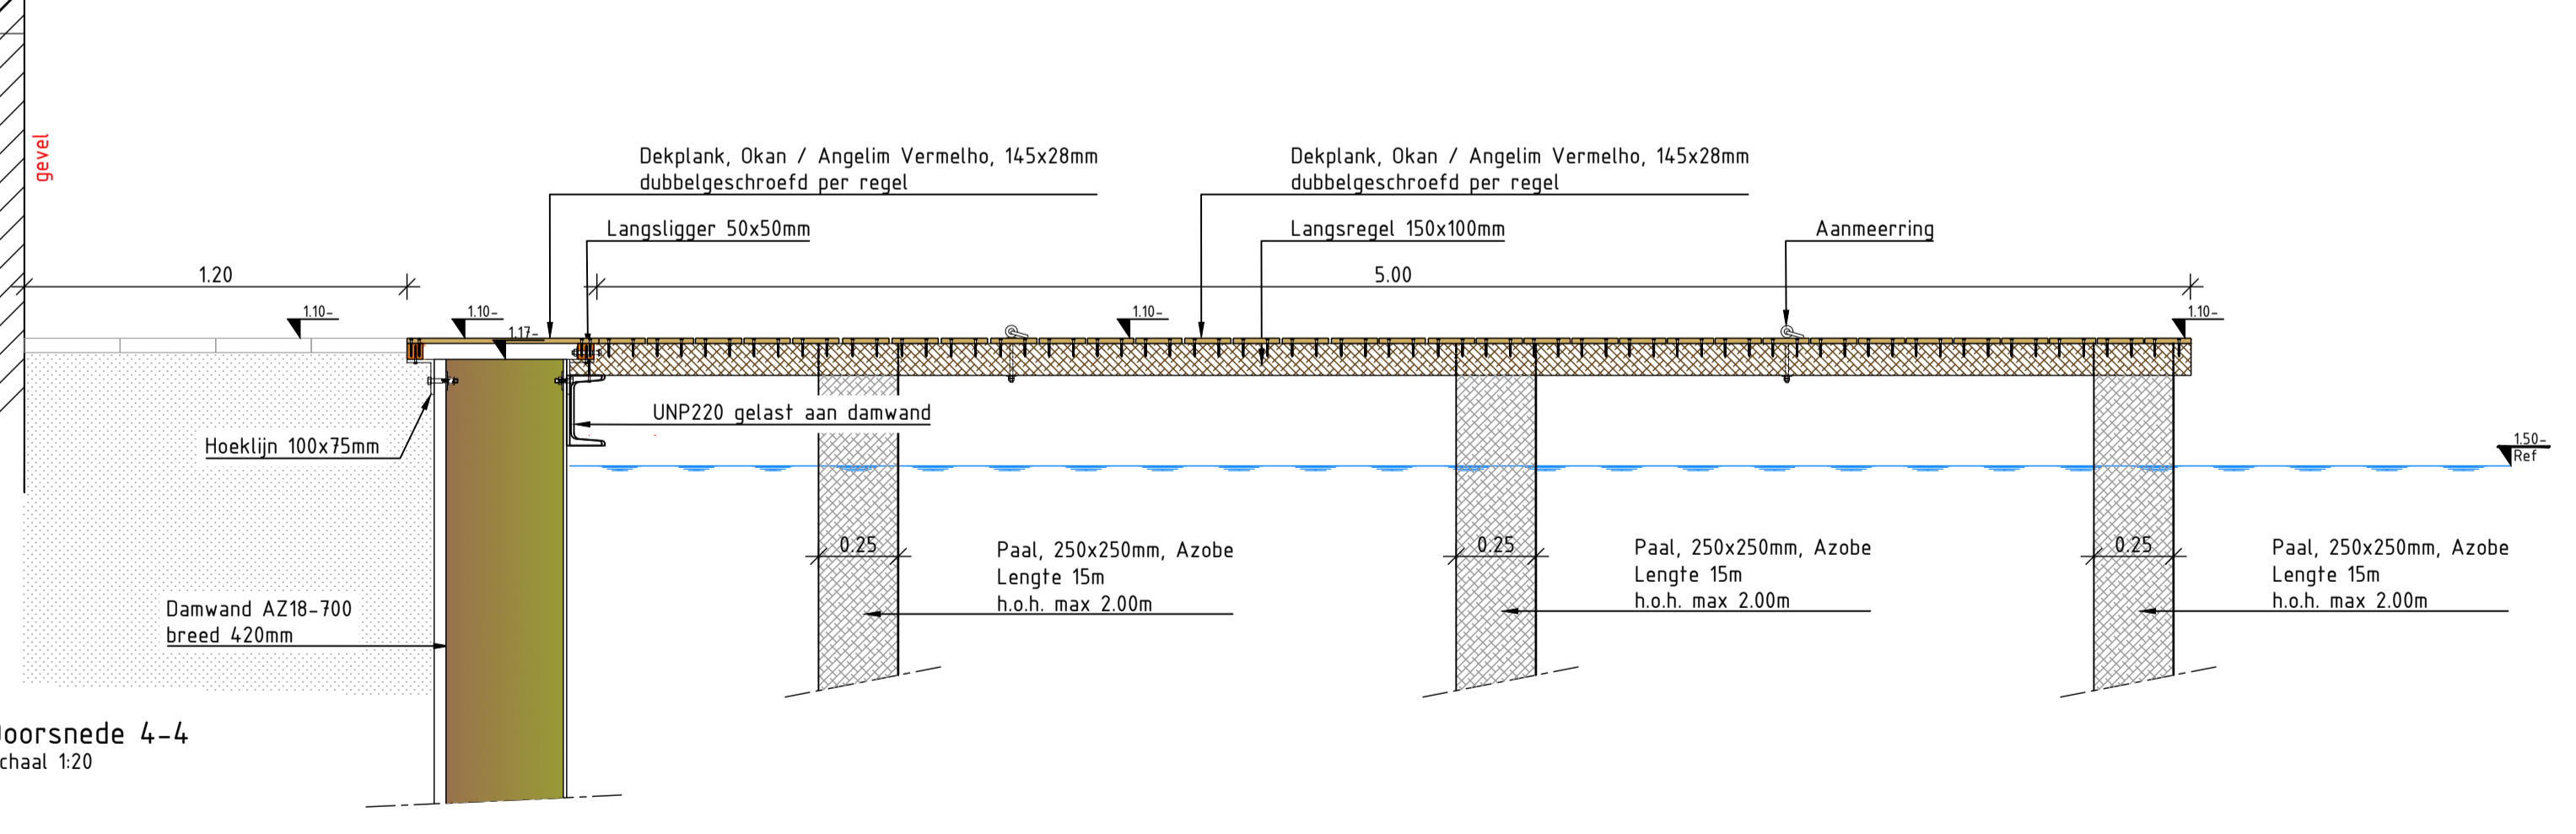

Doorsnede 4-4
Schaal 1:20

4.0	Definitief	WBT	DAO	DAO	18-05-2026
3.0	Definitief	WBT	DAO	DAO	01-04-2026
2.0	Definitief	WBT	DAO	DAO	20-03-2026
1.0	Eerste uitgave	WBT	DAO	DAO	19-12-2025
versie	wijzigingen	getekend	controle	gezien	datum uitgifte
BRAASSEMERLAND VOF					
Braassemerland Fase 4+5					
BRM Fase 4A/4B Dwarsprofielen / details aanlegsteigers VVV Bestekstekening					
projectnr.	222936	status	Concept	schaal	- blad 1
besteknr.	-	document	TEK	formaat	A1 aantal 1
					tek.nr. 222936_AdB_TEK_9007