


Aanzicht 1-1, aanlegsteiger Blok 31A/31B
Schaal 1:20


Bovenaanzicht aanlegsteiger Blok 31A en 31B
Schaal 1:100

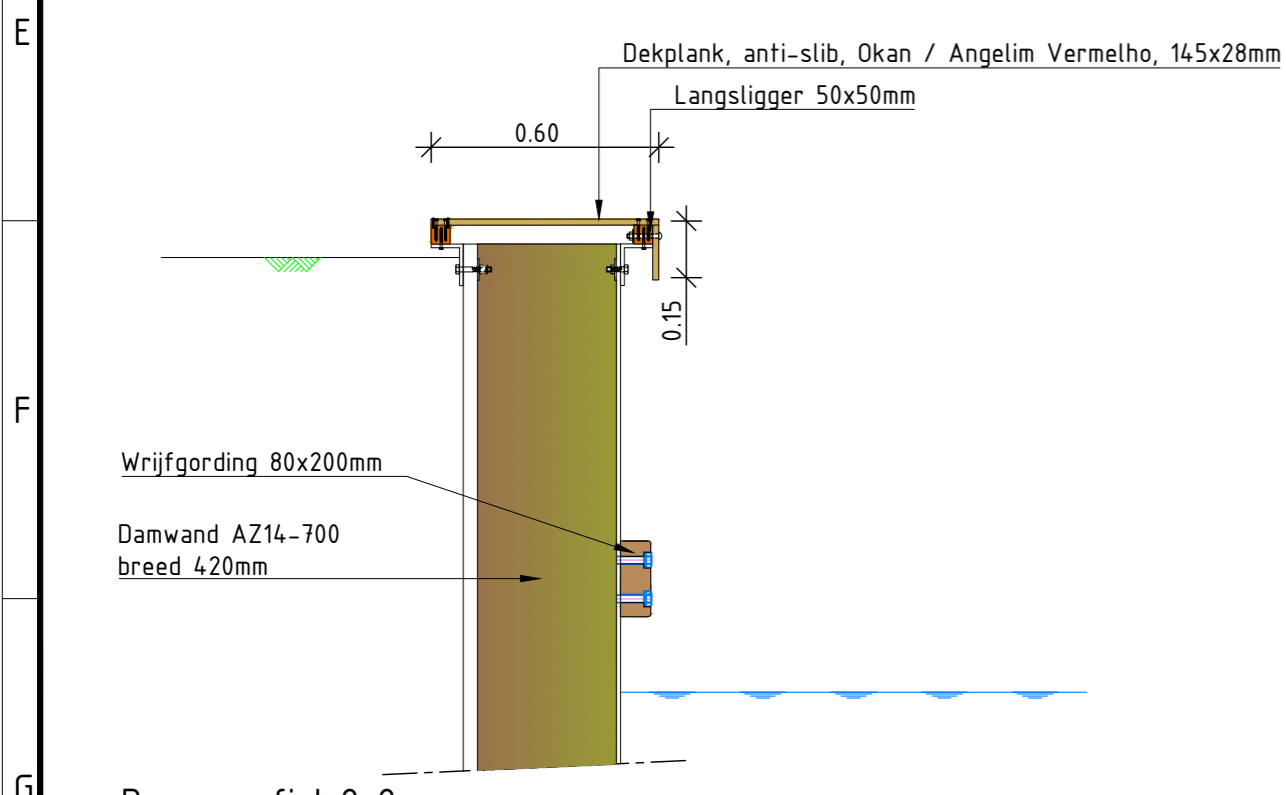

Dwarsprofiel 2-2
Schaal 1:20

Opmerkingen

- Maten in meters en dimensies van materialen in mm, tenzij anders aangegeven.
- Coördinaten in RD-stelsel en hoogtematen in meters t.o.v. N.A.P.

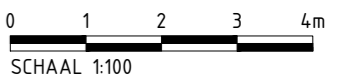

versie	wijzigingen	getekend	controle	gezien	datum uitgifte
4.0	Definitief	WBT	DAO	DAO	18-05-2026
3.0	Definitief	WBT	DAO	DAO	01-04-2026
2.0	Diverse aanpassingen	WBT	DAO	DAO	04-02-2026
1.0	Eerste uitgave	WBT	DAO	DAO	03-02-2026

BRAASSEMERLAND VOF
Braassemerland Fase 4+5
Aanlegplaats kavel 31A & 31B



projectnr.	222936	status	Concept	schaal	1:100	blad	1	tek.nr.	222936_AdB_TEK_9009
besteknr.	-	document	TEK	formaat	A2	aantal	1		