B6P1_SV_WV_V01_306

SET V: Voorzieningen fase V

Fase V doorsneden AA en BB

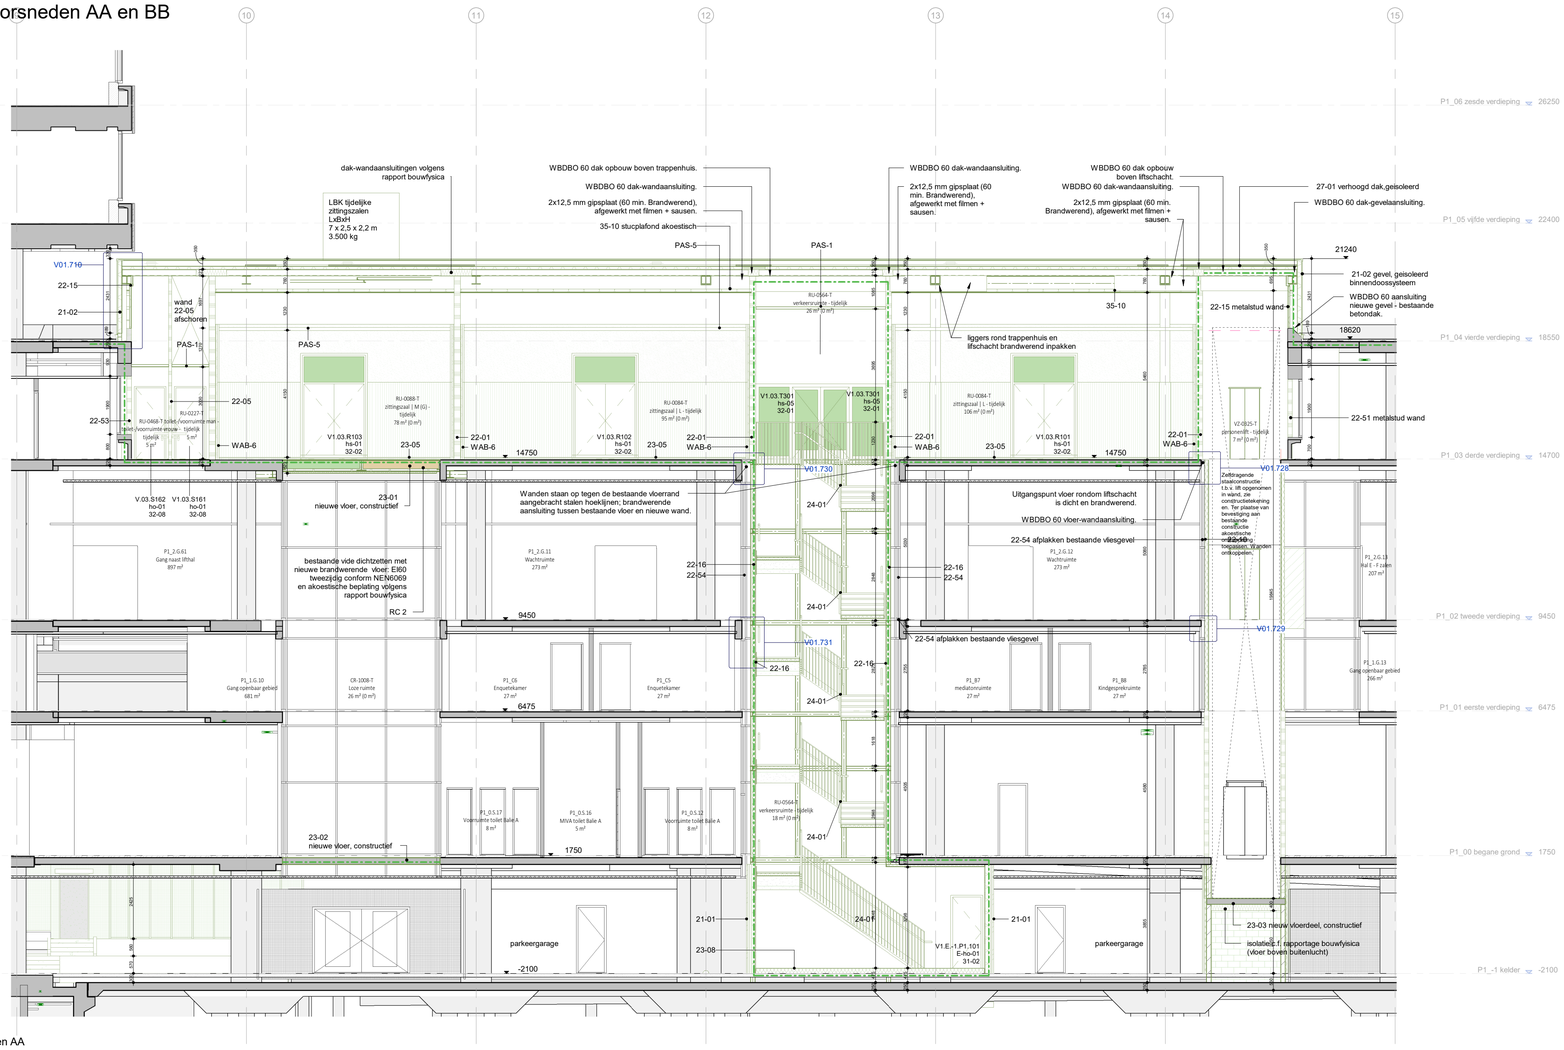

V1_doorsneden AA

1 : 100

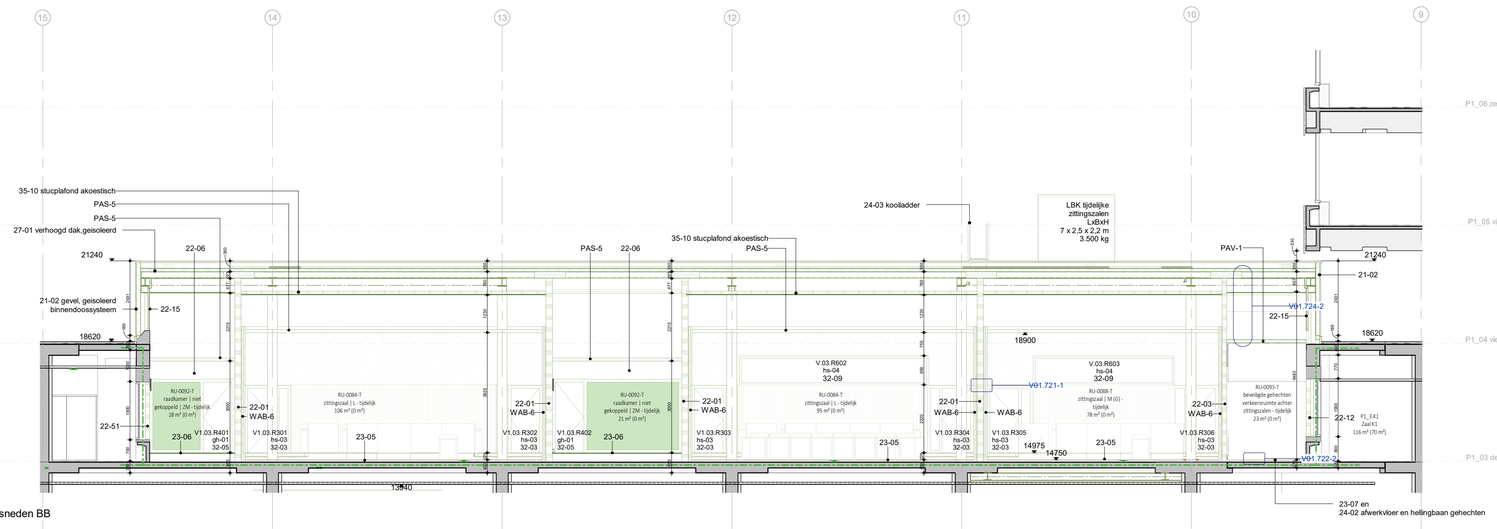

V1_doorsneden BB

1 : 100

CONSORTIUM PVJ

PROJECT

Paleis van Justitie, Den Haag

OPDRACHTGEVER
Rijksvastgoedbedrijf

INTEGRALE ENGINEERING EN PROCES
ABT
Delftechpark 12
2628 XH Delft (NL)
Postbus 82, 6800 AB Arnhem (NL)
T: +31 (0)15 270 36 11
E: info@abt.eu

ARCHITECT
NUDUS
Vasteland 38A
3001 BM Rotterdam (NL)
T: +31 (0)10318902
E: info@nudus.eu

ARCHITECT
HUB Architecten
Rijnkaai 22/201
2000 Antwerpen (BE)
T: +32 (0)32813129
E: info@hub.eu

TERREIN EN LANDSCHAP
Karres en Brands
Mussenstraat 21
1223 RB Hilversum (NL)
T: +31 (0)356422962
E: info@karresenbrands.nl

INSTALLATIES
Huygen
Groenewoudsedijk 70A
3528 BK Utrecht (NL)
E: algemeen@huygen.net

VEILIGHEIDSADVIES
Meelis & Partners
Hogehweg 4
1101 CC Amsterdam (NL)
T: +31 (0)881271000
E: info@meelis-partners.com

MATEN IN HET WERK TE CONTROLEREN

RENVOOI

Fasering - status element

- Bestaand (in gebruik)
- Afbraak (in deze fase niet in gebruik)
- Opgeleverd (in deze fase in gebruik)
- Tijdelijk (in deze fase of meerder fases in gebruik)
- Hergebruikt in project

Algemeen

- Pijl = 0 = 1490mm + N.A.P.
- De maatvoering van de bestaande situatie is gebaseerd op bestaande tekeningen. Onder meer door de verschillende verbouwingen die zijn geweest is het niet altijd even duidelijk wat aan te houden. Ten alle tijde dient daarom alle maatvoering in het werk gecontroleerd te worden.
- Voor de Rc waardes gelden de wettelijke verbouw, maar er is een hogere ambitie gesteld:
  Vloer grenzend aan grond: Rc ≥1,5 m².K/W
  Gevel grenzend aan buitenlucht of onverwarmde ruimte: Rc ≥3,0 m².K/W
  Dak en vloer boven buitenlucht Rc ≥4,5 m².K/W
  Ramen, deuren, kozijnen en gelijke onderdelen: Ugem ≤1,6 W/m².K
- Zie voor brandveiligheid, constructie, bouwfysica en veiligheid ook bijbehorende rapportages en documenten van de adviseurs.
- Waar mogelijk losmaakbare detaillering toepassen, bijvoorbeeld door onderdelen te monteren met bouten, schroeven of kliksystemen.
- Waar mogelijk worden materialen hergebruikt of herbruikbaar toegepast, zoals sloophout voor wanden, modulaire metalen profielen
- Ontkoppeling binnenwanden van de bestaande constructie door vilt, 2 lagen.
- Blad in kleur printen.

Symbolen algemeen

- gridlijn
- doorsnede
- gebouwpeilmaat in millimeter
- 11,4% hellingspercentage
- 250 / 12 optrede/aantrede
- entree
- ventilatieschacht
- boom / beplanting
- rooilijn
- aanlijnvoorziening

Brandpreventie

- 60min brandwerendheid
- 30 m brandslanghaspel
- autonome noodverlichting
- vluchtrouteaanduiding
- 60min brandwerendheid deur
- zelfsluitende deur

Uitleg kozijnnummer

kozijn:

V01.(E.) 03.R101 hs-01 32-02	kozijnnummer kozijntype elementencode	(E.)=buitenkozijn

Uitleg kozijnnummer

V01.(E.) 03.R101
- Unieke nummer (niet NL/SfB gerelateerd)
- Functie code
- Verdiepingsnummer
- Fase

Uitleg kozijntype

(E-)ho-00
- Volgnummer (niet NL/SfB gerelateerd)
- Matriaal

ho = hout
hs = hout speciaal
al = aluminium
pl = plaatstaal
st = staalprofiel
gh = glas-hout systeemwand
ga = glas-aluminium systeemwand
sp = speciaal
hh = hergebruik
op = opwaarderen

Uitleg elementencode

22-01
- Unieke code (niet NL/SfB gerelateerd)
- NL/SfB code

De elementen staan beschreven in de werkomschrijving.

Legenda (overzichtstekeningen)

- Lichte scheidingswand
- Beton
- Kalkzandsteen
- Harde isolatie
- Zachte isolatie

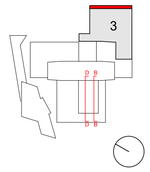

DISCIPLINE
Bouwkunde

ONDERWERP
doorsneden AA en BB

DATUM	OMSCHRIJVING
01-05-2026	Werkpakket V1 - versie 2.1

OPGESTELD	REVIEW	VRIJGAVE
NUDUS/HUB	T. Brans	T. Brans

REVISIES

DATUM	WIJZ.	OMSCHRIJVING

STATUS
definitief

FASE VAN PROJECT	DATUM
TO	01-05-2026

SCHAAL	FORMAAT
As indicated	A1

TEKENINGNUMMER
B6P1_SV_WV_V01_306

deze tekening blijft ons eigendom en mag zonder schriftelijke toestemming niet gekopieerd of aan derden ter inzage worden gegeven