B6P1_SV_WV_V01_309

SET V: Voorzieningen fase V

Fase V afwerking verdieping 3

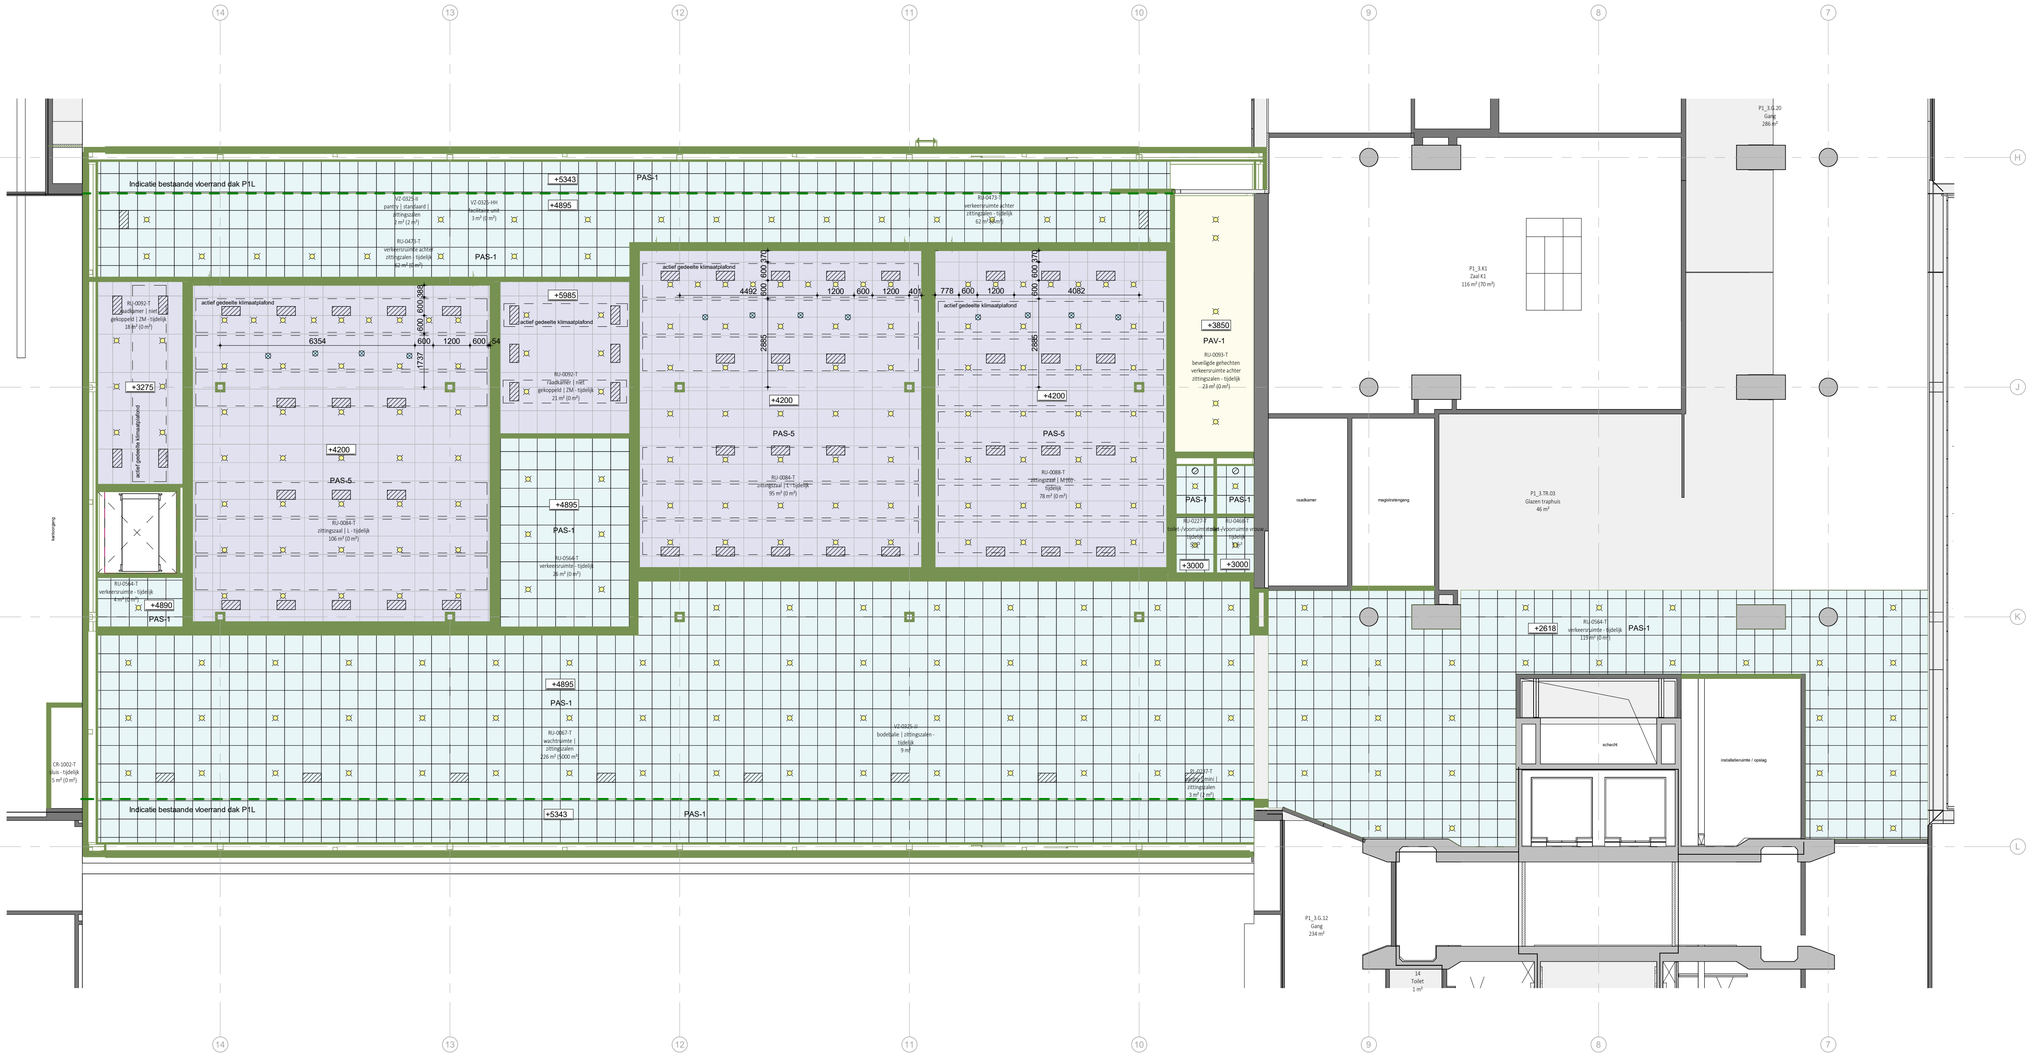

V1_plattegrond derde verdieping

1 : 100

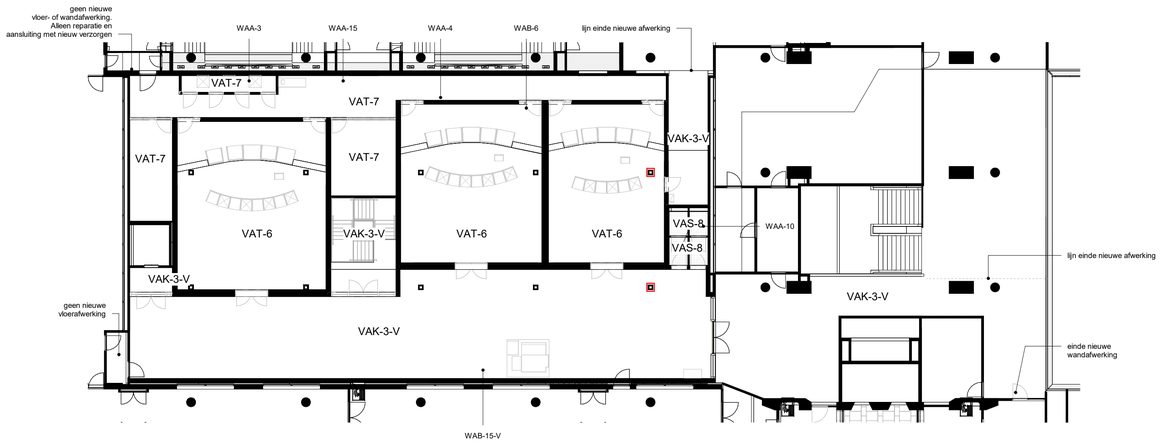

V1_plattegrond derde verdieping

1 : 200

CONSORTIUM PVJ

PROJECT

Paleis van Justitie, Den Haag

OPDRACHTGEVER
Rijksvastgoedbedrijf

INTEGRALE ENGINEERING EN PROCES
ABT
Deftechpark 12
2628 XH Delft (NL)
Postbus 82, 6800 AB Arnhem (NL)
T: +31 (0)15 270 36 11
E: info@abt.eu

ARCHITECT
NUDUS
Vasteland 38A
3001 BM Rotterdam (NL)
T: +31 (0)10318902
E: info@nudus.eu

ARCHITECT
HUB Architecten
Rijnkaai 22/201
2000 Antwerpen (BE)
T: +32 (0)32813129
E: info@hub.eu

TERREIN EN LANDSCHAP
Karres en Brands
Mussenstraat 21
1223 RB Hilversum (NL)
T: +31 (0)356422962
E: info@karresenbrands.nl

INSTALLATIES
Huygen
Groenewoudsedijk 70A
3528 BK Utrecht (NL)
T: +31 (0)880322222
E: algemeen@huygen.net

VEILIGHEIDSADVIES
Meelis & Partners
Hogehberg 4
1101 CC Amsterdam (NL)
T: +31 (0)881271000
E: info@meelis-partners.com

MATEN IN HET WERK TE CONTROLEREN

RENVOOI

Plafondafwerkingen

- PAV-1 Type A, Stucwerk
- PAS-1 Type A, Mineraal
- PAS-5 Type A, Aluminium klimaatplafond, HCAP of kwaliteitsetf gelijkwaardig, in kleur wit
- Geen afwerking

Plafondvoorzieningen

- Ventilatierooster, kaderloos, in kleur plafond
- Hangend armatuur, c.f. armaturenlijst.
- Ronde inbouwspot, in kleur plafond, c.f. armaturenlijst.
- Actief gedeelte klimaatplafond

Wandafwerkingen

- WAA-3: Coating met stofbinder
- WAA-4: Filmen + sausen. Aluminium wandplint.
- WAB-6: Lambrisering van latten met absorptie, getweerd, transparant gelakt, blind bevestigd. Erboven WAA-4. Aluminium terugliggende wandplint.
- WAB-15-V: Houten lambrisering van gelakte robuuste houten panelen, deurhoog blind bevestigd. Erboven WAA-4. Aluminium terugliggende wandplint.
- WAA-10: Tegelwerk, keramisch, wandhoog, 3 mm voeg, tegelplint.
- WAA-15: Stucwerk, voorzien van WAA-4

Vloerafwerkingen

- VAK-3-V Linoleum
- VAT-6 Tapijt, type A
- VAT-7 Tapijttegels
- VAS-8 Tegels, Mosa serie o.g., voegloos, uitlijnen met wandtegelwerk

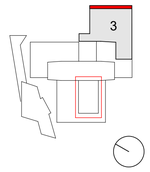

DISCIPLINE
Bouwkunde

ONDERWERP
afwerking verdieping 3

DATUM	OMSCHRIJVING
01-05-2026	Werkpakket V1 - versie 2.1

OPGESTELD	REVIEW	VRIJGAVE
NUDUS/HUB	T. Brans	T. Brans

REVISIES

DATUM	WIJZ.	OMSCHRIJVING

STATUS
definitief

FASE VAN PROJECT	DATUM
TO	01-05-2026

SCHAAL	FORMAAT
As indicated	A1

TEKENINGNUMMER
B6P1_SV_WV_V01_309

deze tekening blijft ons eigendom en mag zonder schriftelijke toestemming niet gekopieerd of aan derden ter inzage worden gegeven