


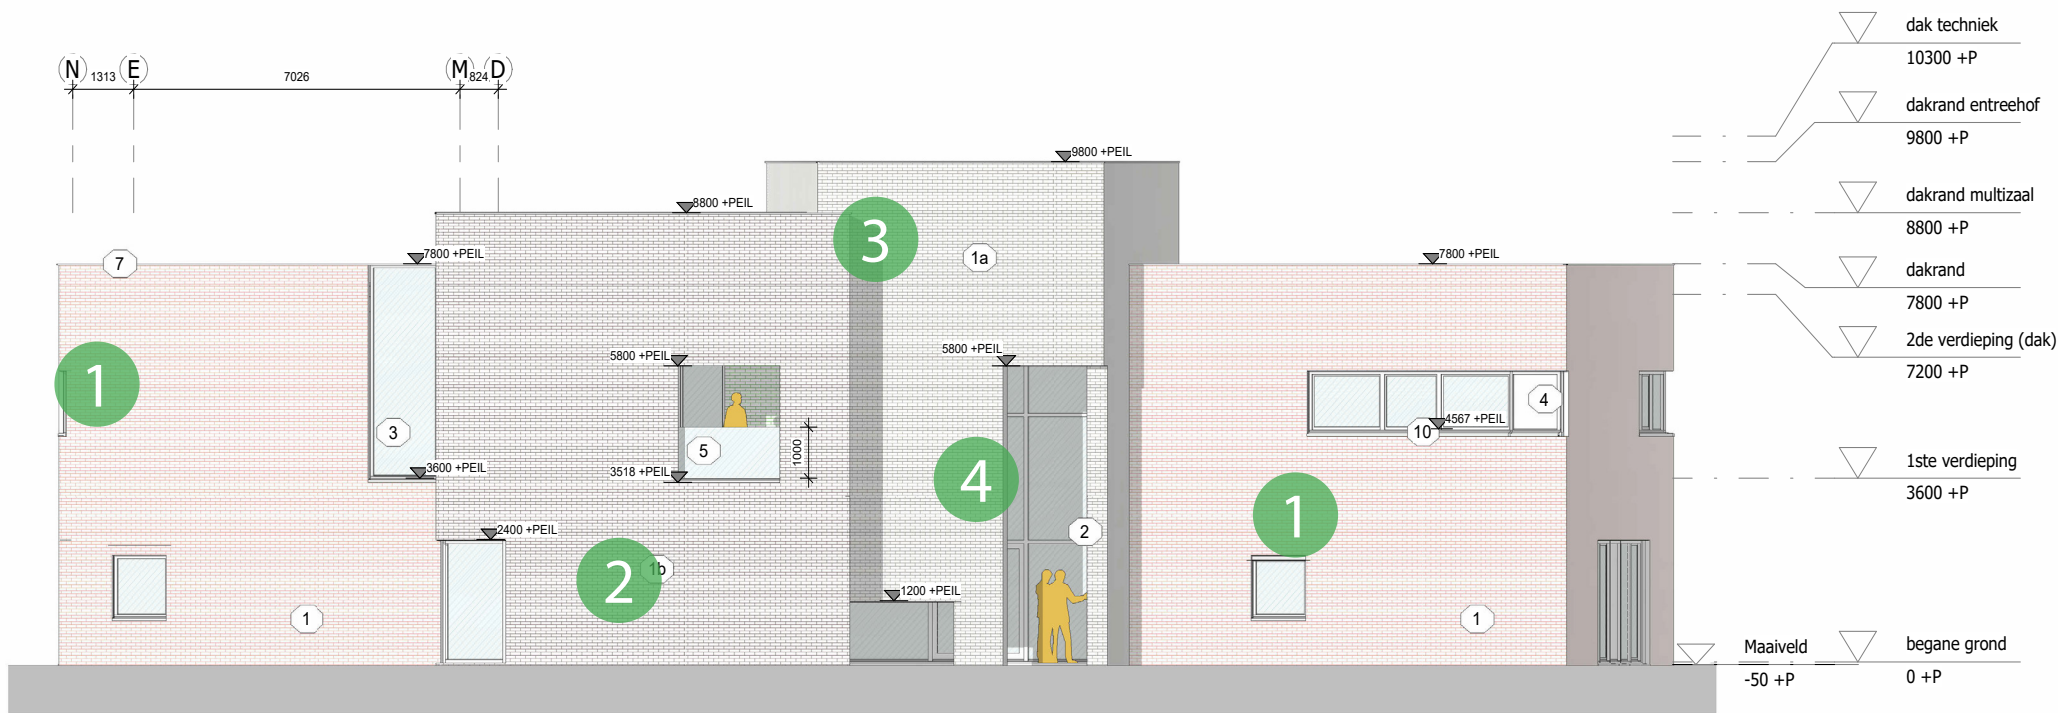

Voorgevel




1
Gevelbaksteen:
Aberson steen 12N324 horizontaal
Voeg, stootvoegloos, lintvoeg
doorgestreken
voegkleur 150
+/- 210x100x50 WF
Wasserstrich



2
Gevelbaksteen:
Aberson steen 12N324
Voeg, metselbaarden zichtbaar
voegkleur 150
+/- 210x100x50 WF
Wasserstrich



3
Gevelbaksteen:
Aberson steen 12N324 verticaal
Voeg, stootvoegloos, lintvoeg
doorgestreken
voegkleur 150
+/- 210x100x50 WF
Wasserstrich

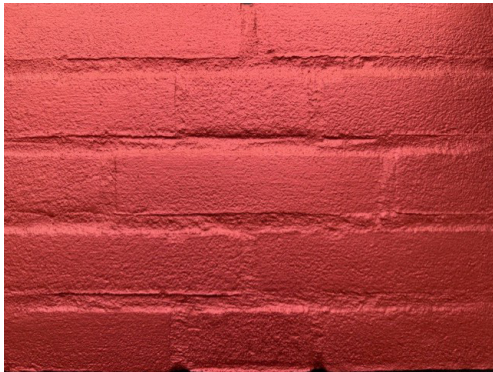

4
Gevelbaksteen:
Aberson steen 12N324 horizontaal
Voeg, stootvoegloos, lintvoeg
doorgestreken
Keim, Rouge massay metallic/ 4
verschillende kleuren ntb
+/- 210x100x50 WF
Wasserstrich

- AFWERKSTAAT:
- 1 Gevel: baksteen Aberson steen 12N324 horizontaal, voeg, stootvoegloos, lintvoeg doorgestreken.
 - 1a Gevel: baksteen Aberson steen 12N324 verticaal, voeg, stootvoegloos, lintvoeg doorgestreken.
 - 1b Gevel: baksteen Aberson steen 12N324 horizontaal, voeg, stootvoegloos, lintvoeg metselbaarden.
 - 2 Gevel: baksteen Aberson steen 12N324 horizontaal, voeg, stootvoegloos, lintvoeg doorgestreken. gekeimd Rouge massay metallic/ 4 verschillende kleuren ntb.
 - 3 Kozijnen: houten kozijn, RAL 7047
 - 4 Kozijnen: melkglas
 - 5 Doorvalbeveiliging: glazen balustrade
 - 6 Doorvalbeveiliging: verzinkt stalen hekwerk
 - 7 Daktrim: verzinkt daktrim in kraal vorm, kleur bruut
 - 8 Gevel: alu gevelrooster verzinkt
 - 9 HWA: verzinkt
 - 10 Kozijnen: onderdorpel, vensterbank, afdekkers beton