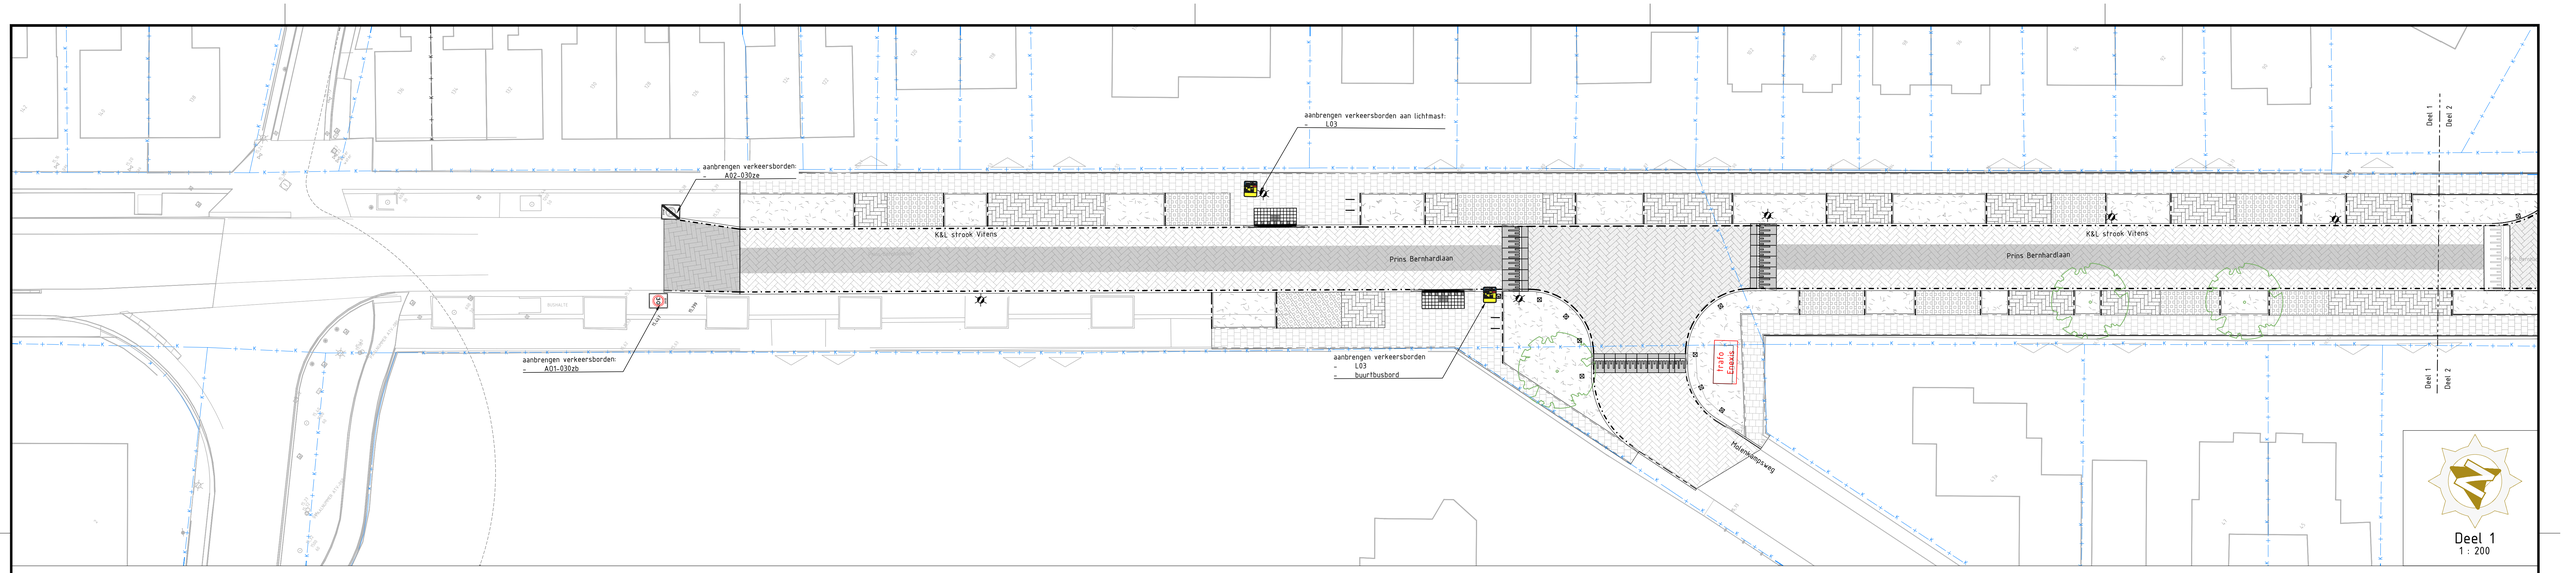

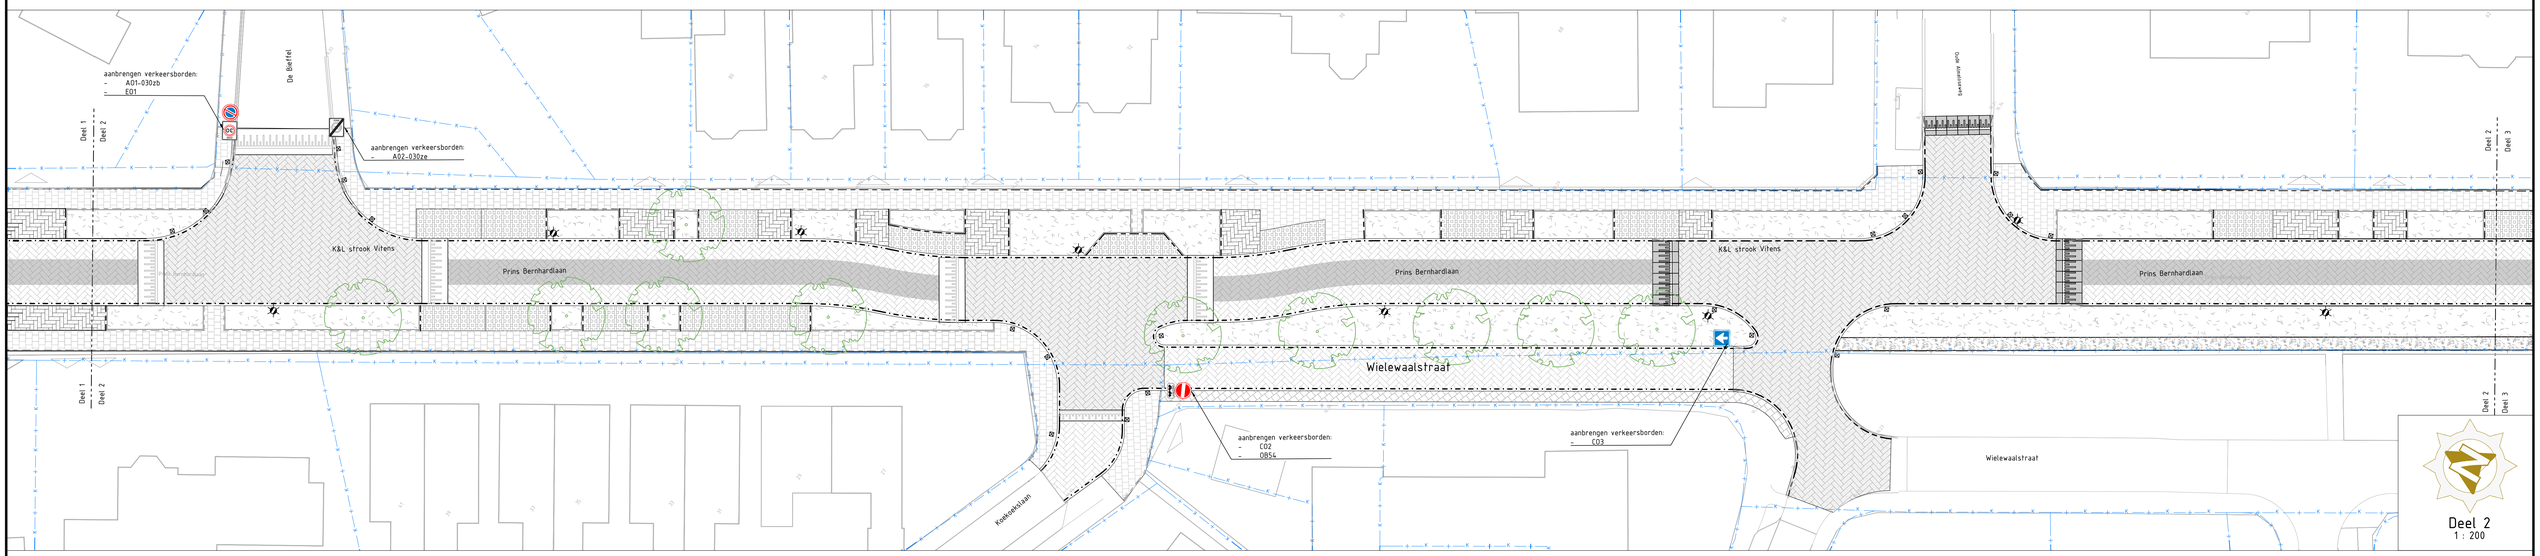

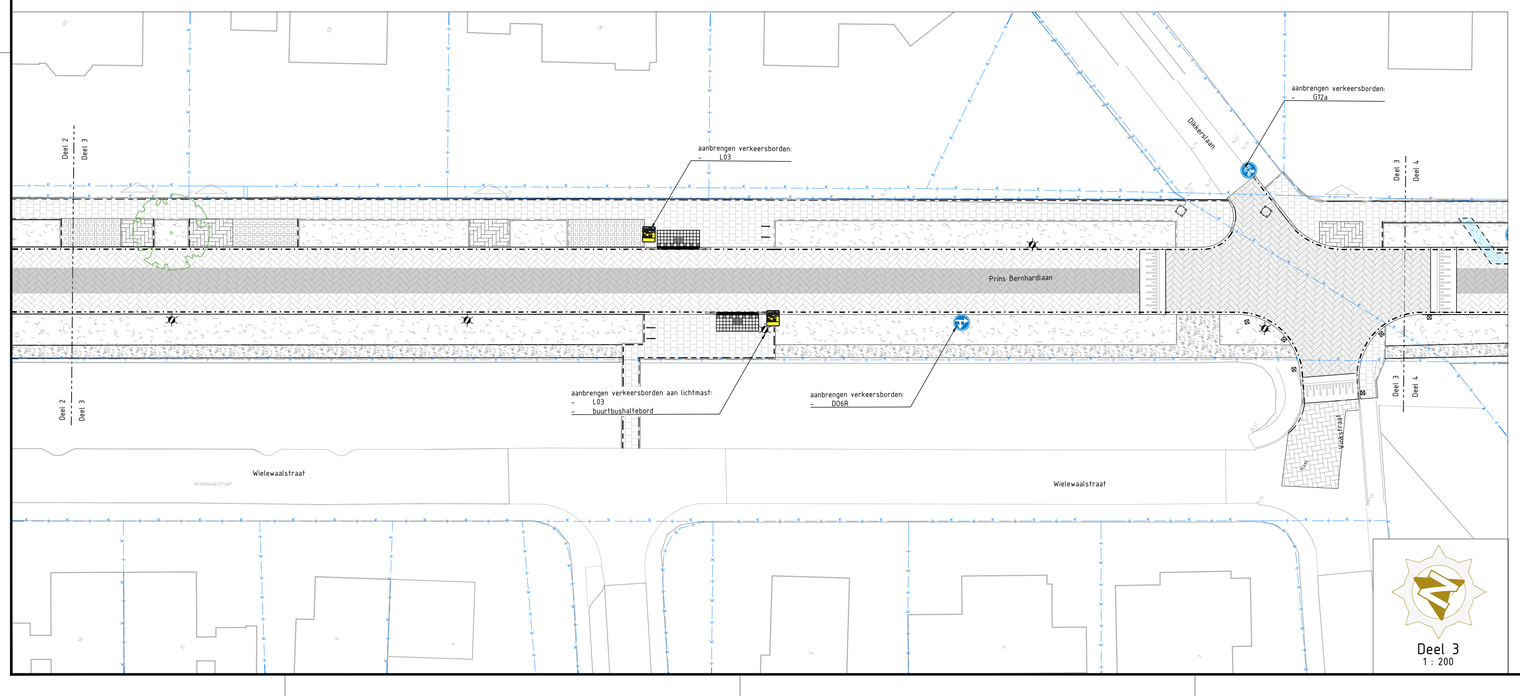

anaconinfra
CONSTRUCTIEVE INFRASTRUCTUUR
Korenbree 34a,
7271 LH Borculo
0545 - 272 275
info@anacon-infra.nl
www.anacon-infra.nl

Opdrachtgever

Gemeente Borne

Project:	Herinrichting Prins Bernhardlaan			
Onderdeel: bebordingsplan				
Bestek:	Bladen:	Schaal:	Versie:	Projectnr:
473	10 - 13	1:200	1.1	BRN 03-01
Fasering:	Status:	Tekenaar:	Intern:	Vrijgegeven:
bestektekening	Definitief	M. De vries M. De vries	R. Nijkamp R. Nijkamp	02-03-2026 13-04-2026

Afgedrukt op: donderdag 16 april 2026 11:56:24
Locatie: C:\users\maadevriesanaconinfra\anacon-infra\brn 03-01 - prins bernhardlaan - bestekvoorbereiding - 03 werkdocs\tekening\05 bestek\01 verharding\brn 03-01 bebordingsplan.dwg
ISO Full Bleed A0 (84.100 X 1189.00 MM)