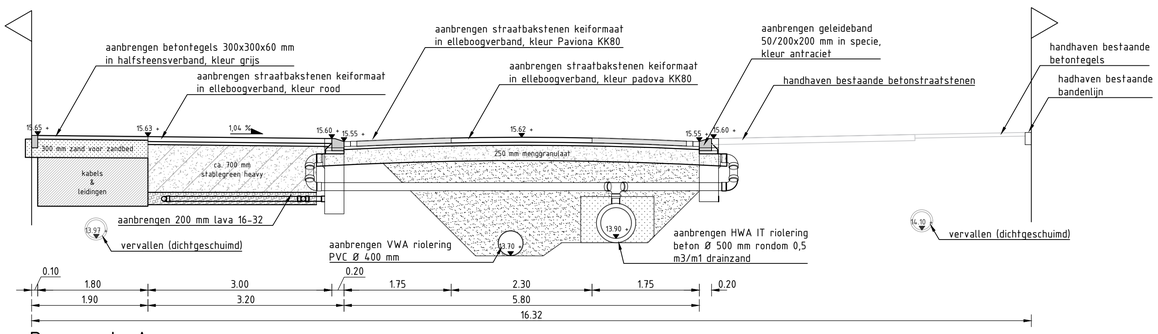

Doorsnede A

Schaal 1 : 50

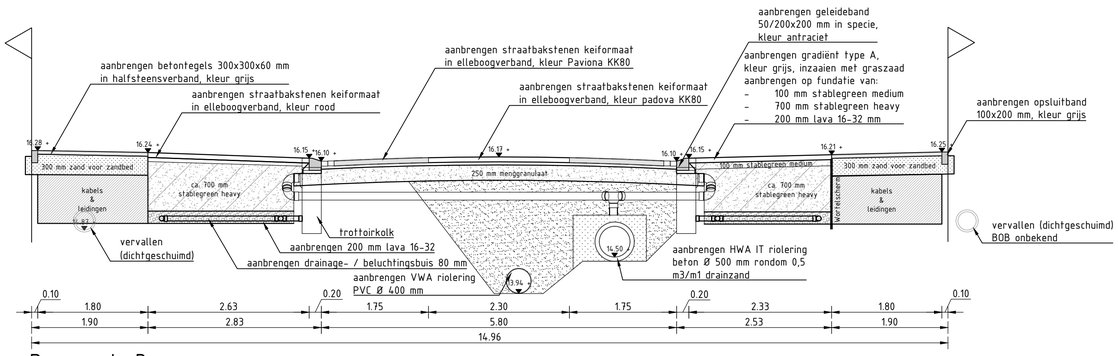

Doorsnede B

Schaal 1 : 50

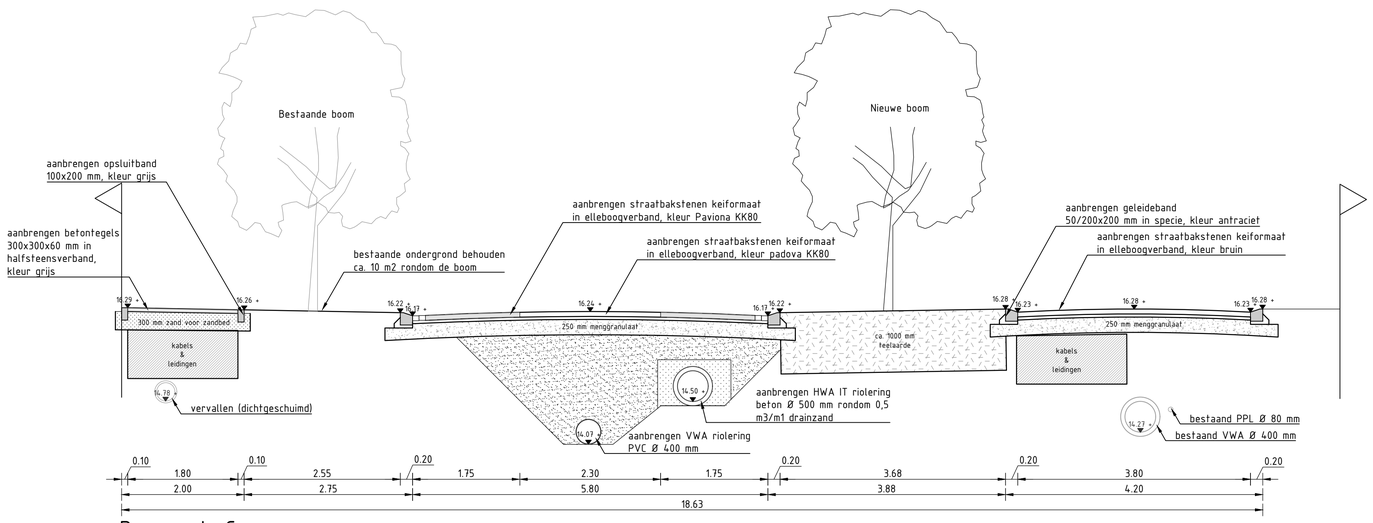

Doorsnede C

Schaal 1 : 50

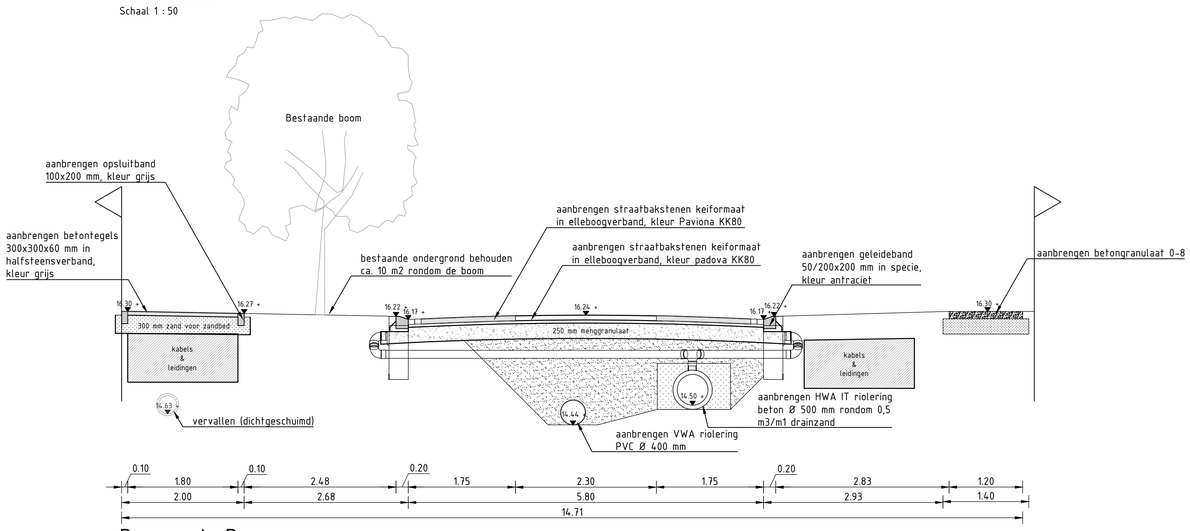

Doorsnede D

Schaal 1 : 50

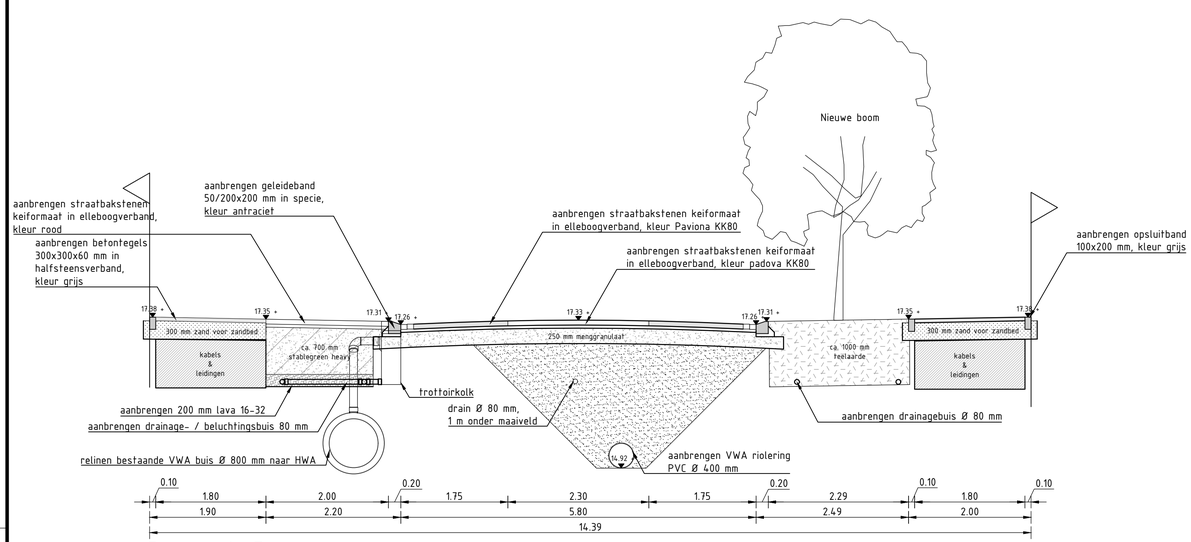

Doorsnede E

Schaal 1 : 50

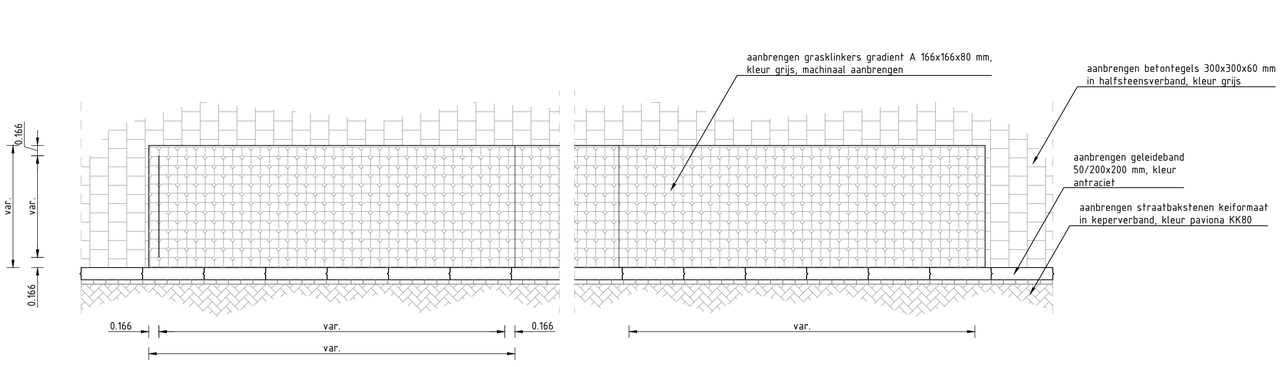

principedetail langsparkeervak

SCHAAL 1 : 50

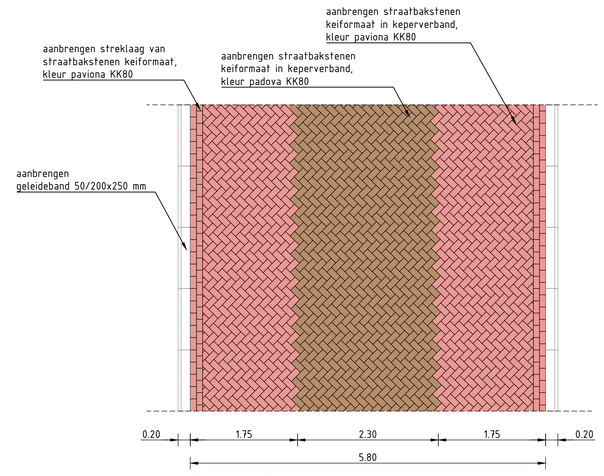

Detail rijbaan

SCHAAL 1 : 50

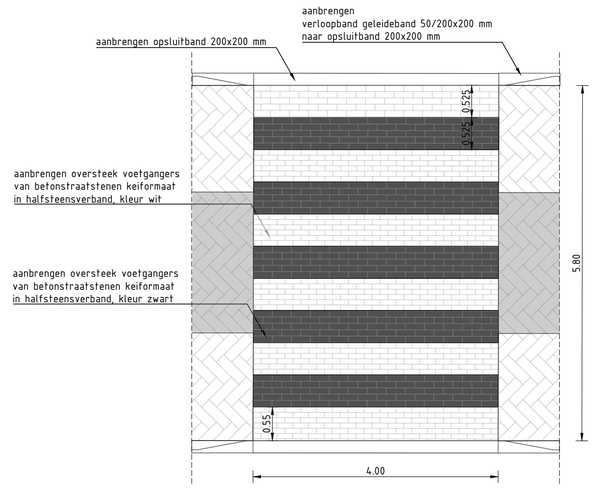

Detail voetgangers oversteek

SCHAAL 1 : 50

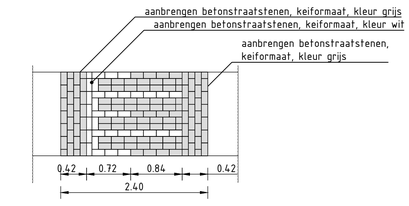

schijnplateau klinkers 50 km/h.

Schaal 1:50

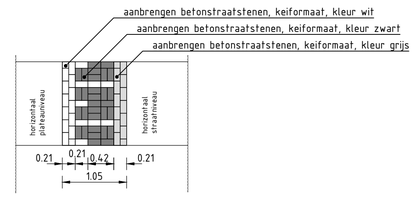

Schijndrempel klinkers 30 km/h

Schaal 1:50

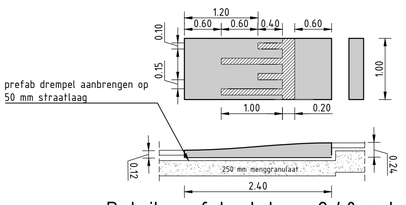

Detail prefab plateau 2,40 m breed

SCHAAL 1 : 50

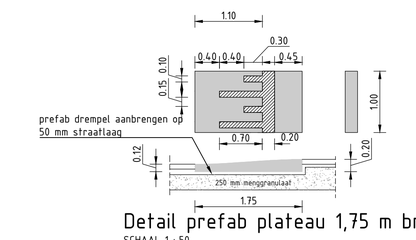

Detail prefab plateau 1,75 m breed

SCHAAL 1 : 50

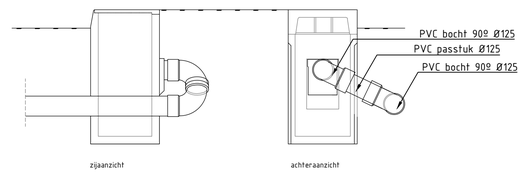

Principedetail kolkaansluiting op hoofdriool

Schaal 1:20

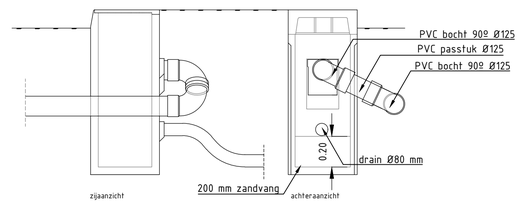

Principedetail kolkaansluiting op hoofdriool met drain

Schaal 1:20

anaconinfra
CIVIELTECHNISCH PROJECTBUREAU
Korenbree 34a,
7271 LH Borculo
0545 - 272 275
info@anacon-infra.nl
www.anacon-infra.nl

Opdrachtgever

Gemeente Borne

Project: Herinrichting Prins Bernhardlaan

Onderdeel: Dwarsprofielen & details

Bestek:	Bladen:	Schaal:	Versie:	Projectnr:
473	9 - 13	1:200	1.1	BRN 03-01
Fasering:	**Status:**	**Tekenaar:**	**Intern:**	**Vrijgegeven:**
bestekstekening	Definitief	M. De Vries M. De Vries	R. Nijkamp R. Nijkamp	02-03-2026 13-04-2026

Afgedrukt op: vrijdag 17 april 2026 13:17:39
Locatie: c:\users\maxdevriesanaconinfr\anacon-infra\brn 03-01 - prins bernhardlaan - bestekvoorbereiding - 03 werkdocs\tekening\05 bestek\01 verharding\brn 03-01 verharding.dwg
ISO Full Bleed A0 (841.00 X 1189.00 MM)