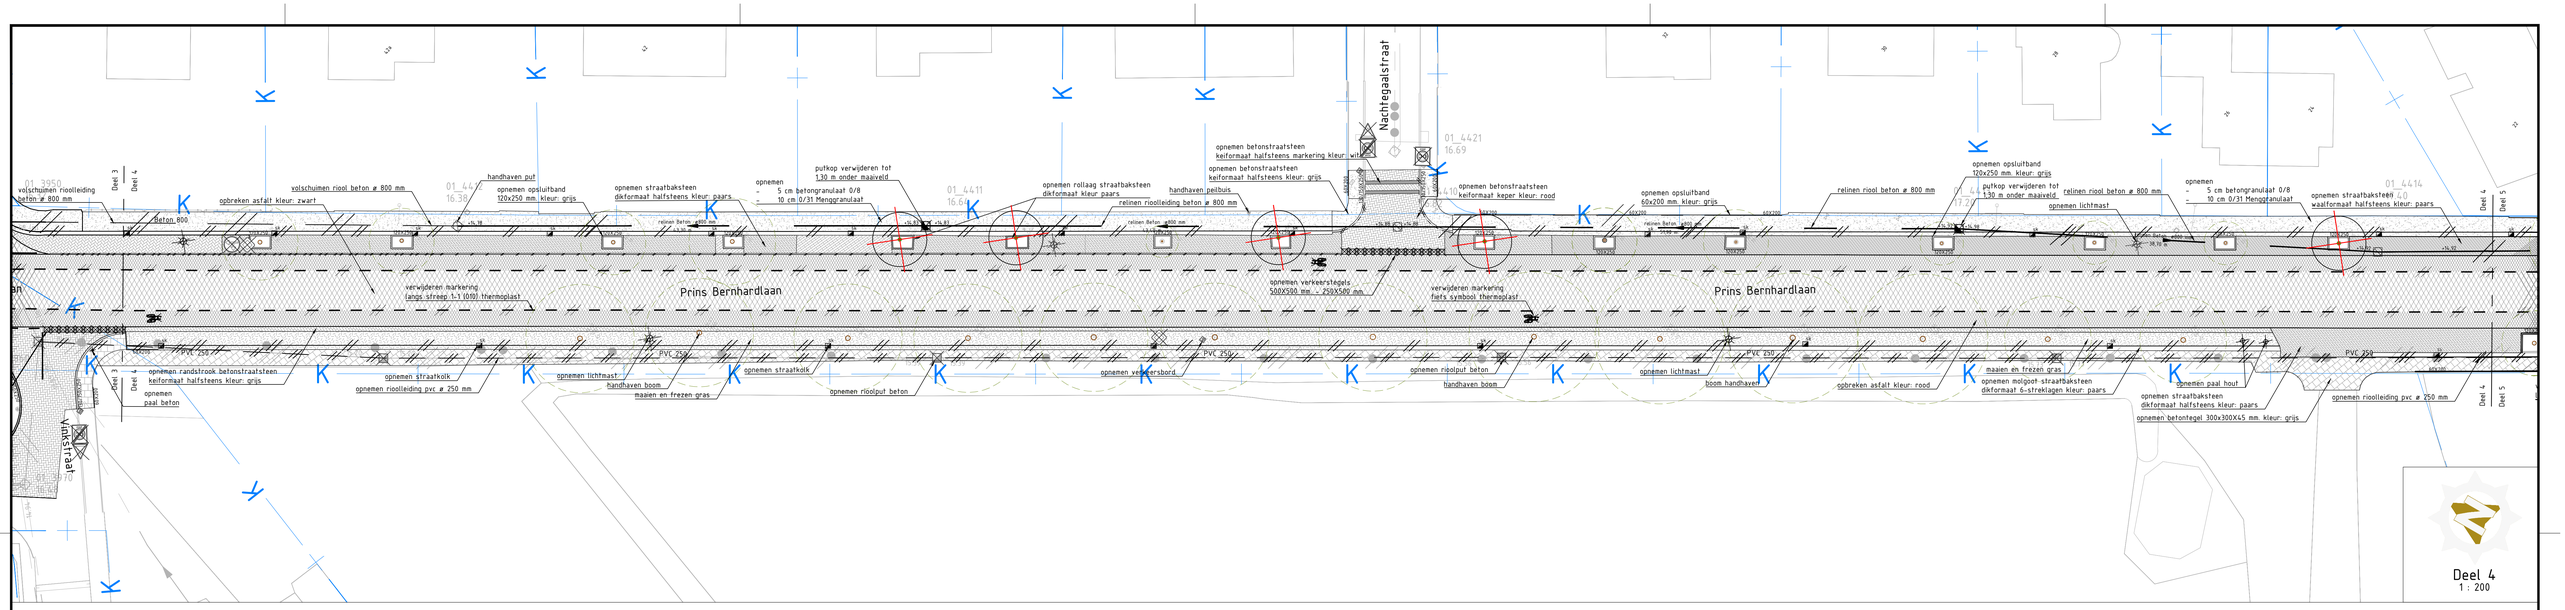

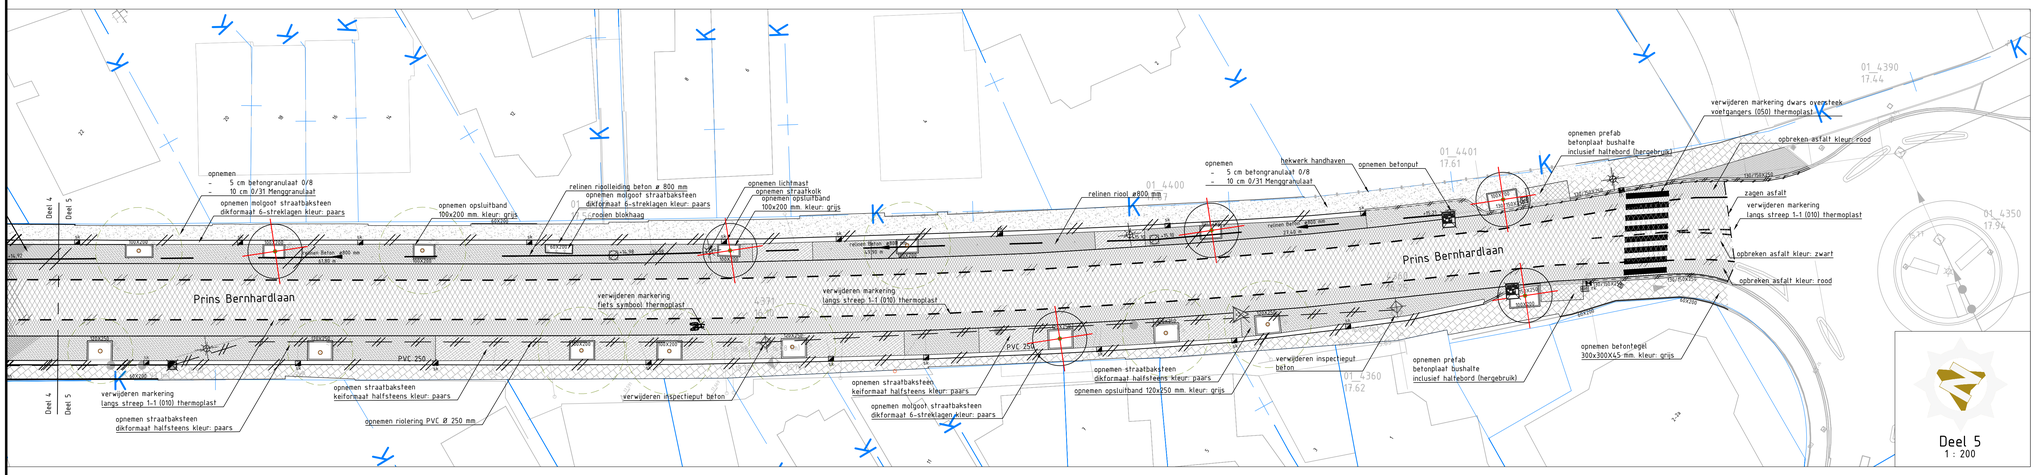

LEGENDA

- opbreken asfalt kleur: rood
- opbreken asfalt kleur: zwart
- opnemen prefab betonplaat bushalte
- opnemen betonstraatsteen keiformaat elleboog kleur: grijs
- opnemen betonstraatsteen keiformaat halfsteens kleur: grijs
- opnemen betonstraatsteen keiformaat halfsteens markering kleur: wit
- opnemen betonstraatsteen keiformaat keper kleur: rood
- opnemen straatbaksteen dikformaat halfsteens kleur: paars
- opnemen straatbaksteen keiformaat halfsteens kleur: paars
- opnemen straatbaksteen rollaag dikformaat halfsteens kleur: paars
- opnemen straatbaksteen waalformaat halfsteens kleur: paars
- opnemen betontegel 300x300X45 mm. kleur: grijs
- handhaven terreinafscheiding hekwerk
- handhaven terreinafscheiding muur
- 100X200 opnemen opsluitband 100x200 mm. kleur: grijs
- 120X250 opnemen opsluitband 120x250 mm. kleur: grijs
- 60X200 opnemen opsluitband 60x200 mm. kleur: grijs
- 130/150X250 opnemen trottoirband 130/150X250 mm. kleur: grijs
- 115/225x240 opnemen trottoirband rws 115/225x130 mm. kleur: grijs
- opnemen markering langs streep 1-1 (010) betonstraatsteen keiformaat kleur:wit
- rooien beplanting
- maaien en frezen gras
- rooien haagbeplanting
- handhaven boom
- verwijderen stobben
- verwijderen markering dwars oversteek voetgangers (050) thermoplast
- verwijderen markering dwars streep (010) thermoplast
- verwijderen markering langs streep doorgetrokken (010) thermoplast
- verwijderen markering langs streep 1-1 (010) thermoplast
- opnemen markering langs streep doorgetrokken (010) betonstraatsteen keiformaat kleur:wit
- zagen asfalt
- opnemen lichtmast
- opnemen paal kunststof
- opnemen verkeersbord
- opnemen straat- en trottoirkolk
- opnemen plateau markering betonstraatsteen kleur wit-zwart
- opnemen verkeersstegels 500X500 mm. - 250X500 mm.
- verwijderen markering haaientand thermoplast
- verwijderen markering fiets symbool thermoplast
- putkop verwijderen tot 1,30 m onder maaiveld
- opnemen riool put
- relinen rioolput beton door derden
- relinen rioolleiding beton ø 800 mm
- volschuimen rioolleiding beton ø 300 mm
- volschuimen rioolleiding beton ø 800 mm
- opnemen rioolleiding pvc ø 250 mm
- opnemen molgoot straatbaksteen dikformaat 6-streklagen kleur: paars
- opnemen molgoot straatbaksteen dikformaat 5-streklagen kleur: paars
- opnemen kantsteen asfalt straatbaksteen keiformaat kleur: paars

anaconinfra
CONSULTENDEN PROJECTBUREAU
Korenbree 34a,
7271 LM Borculo
0545 - 272 275
info@anacon-infra.nl
www.anacon-infra.nl

Opdrachtgever: Gemeente Borne

Project:	Herinrichting Prins Bernhardlaan			
Onderdeel:	Opname			
Bestek:	Bladen:	Schaal:	Versie:	Projectnr:
473	2 - 11	1 : 200	1.1	BRN 03-01
Fasering:	Status:	Tekenaar:	Intern:	Vrijgegeven:
Opname	Definitief	J. Peters M. de Vries	R. Ruiterkamp R. Nijkamp	02-03-2026 13-04-2026

Afgedrukt op: donderdag 16 april 2026 10:52:39
Locatie: c:\users\maxdeverlesanaconinfra\anacon-infra\brn 03-01 - prins bernhardlaan - bestekvoorbereiding - 03 werkdocs\tekening\05 bestek\00 opname\brn 03-01 opname.dwg
ISO Full Bleed A0 (841.00 X 1189.00 MM)