


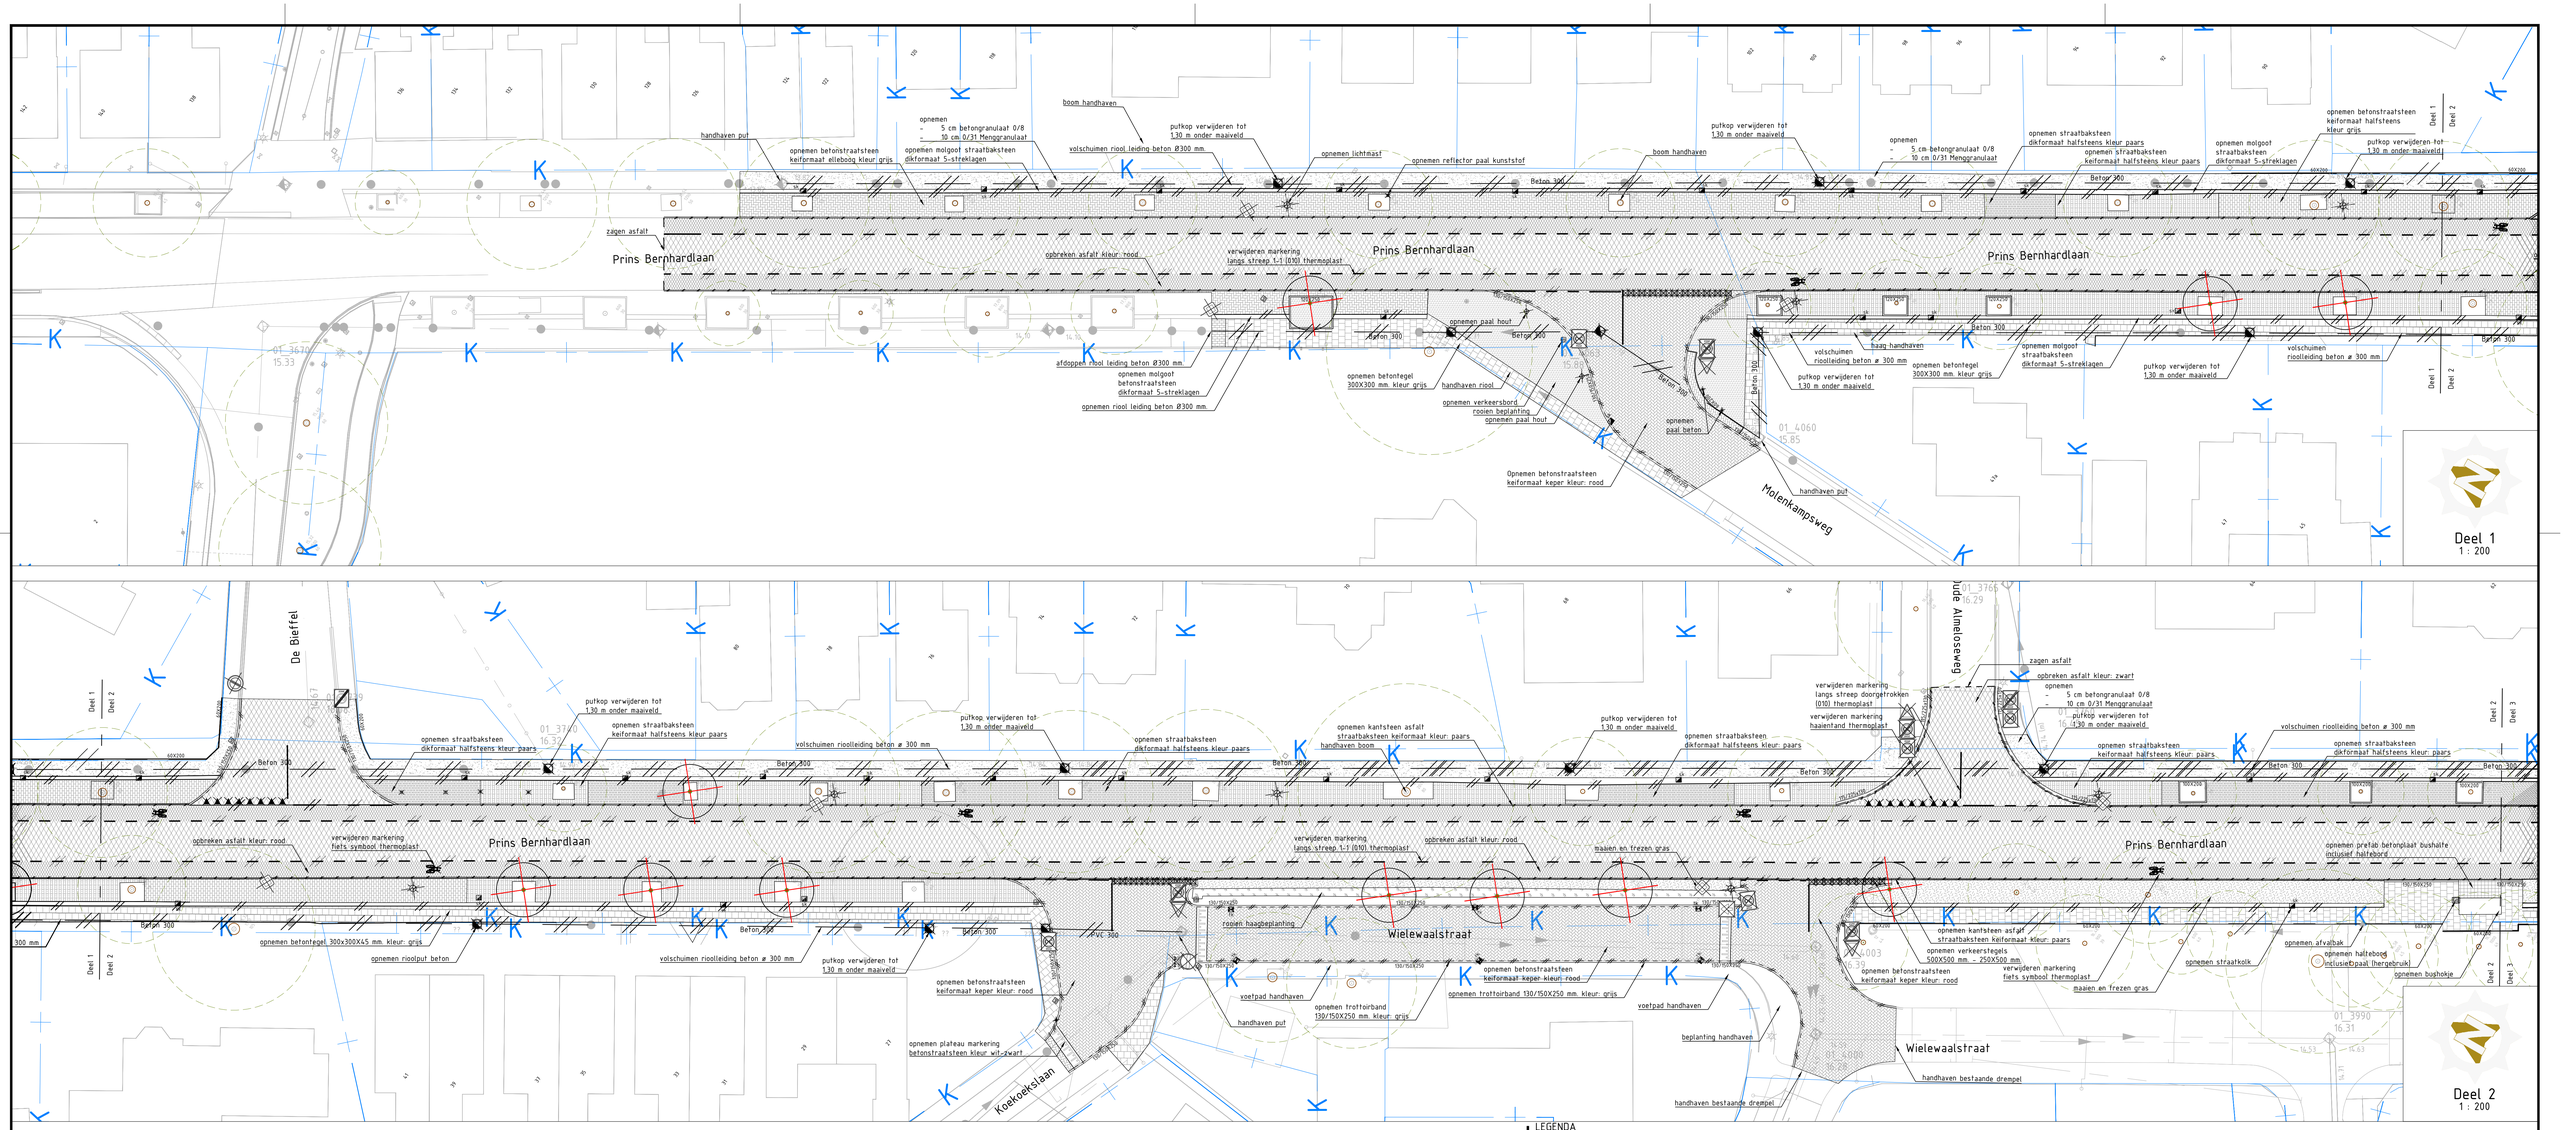


## LEGENDA

- opbreken asfalt kleur: rood
- opbreken asfalt kleur: zwart
- opnemen prefab betonplaat bushalte
- opnemen betonstraatsteen keiformaat elleboog kleur: grijs
- opnemen betonstraatsteen keiformaat halfsteens kleur: grijs
- opnemen betonstraatsteen keiformaat halfsteens markering kleur: wit
- opnemen betonstraatsteen keiformaat keper kleur: rood
- opnemen straatbaksteen dikformaat halfsteens kleur: paars
- opnemen straatbaksteen keiformaat halfsteens kleur: paars
- opnemen straatbaksteen rollaag dikformaat halfsteens kleur: paars
- opnemen straatbaksteen waalformaat halfsteens kleur: paars
- opnemen betontegel 300x300X45 mm. kleur: grijs
- handhaven terreinafscheiding hekwerk
- handhaven terreinafscheiding muur
- opnemen opsluitband 100x200 mm. kleur: grijs
- opnemen opsluitband 120x250 mm. kleur: grijs
- opnemen opsluitband 60x200 mm. kleur: grijs
- opnemen trottoirband 130/150X250 mm. kleur: grijs
- opnemen trottoirband rws 115/225x130 mm. kleur: grijs
- opnemen markering langs streep 1-1 (010) betonstraatsteen keiformaat kleur:wit
- rooien beplanting
- maaien en frezen gras
- rooien haagbeplanting
- handhaven boom
- verwijderen stobben
- verwijderen markering dwars oversteek voetgangers (050) thermoplast
- verwijderen markering dwars streep (010) thermoplast
- verwijderen markering langs streep doorgetrokken (010) thermoplast
- verwijderen markering langs streep 1-1 (010) thermoplast
- opnemen markering langs streep doorgetrokken (010) betonstraatsteen keiformaat kleur:wit
- zagen asfalt
- opnemen lichtmast
- opnemen paal kunststof
- opnemen verkeersbord
- opnemen straat- en trottoirkolk
- opnemen plateau markering betonstraatsteen kleur wit-zwart
- opnemen verkeerstegels 500X500 mm. - 250X500 mm.
- verwijderen markering haaientand thermoplast
- verwijderen markering fiets symbool thermoplast
- putkop verwijderen tot 1,30 m onder maaiveld
- opnemen riool put
- relinen rioolput beton door derden
- relinen rioolleiding beton ø 800 mm
- volschuimen rioolleiding beton ø 300 mm
- volschuimen rioolleiding beton ø 800 mm
- opnemen rioolleiding pvc ø 250 mm
- opnemen molgoot straatbaksteen dikformaat 5-streklagen kleur: paars
- opnemen molgoot straatbaksteen dikformaat 5-streklagen kleur: paars
- opnemen kantsteen asfalt straatbaksteen keiformaat kleur: paars

anaconinfra
Opdrachtgever
Gemeente Borne
Korenbree 34a, 7271 LH Borculo
0545 - 272 275
info@anacon-infra.nl
www.anacon-infra.nl

Project: Herinrichting Prins Bernhardlaan

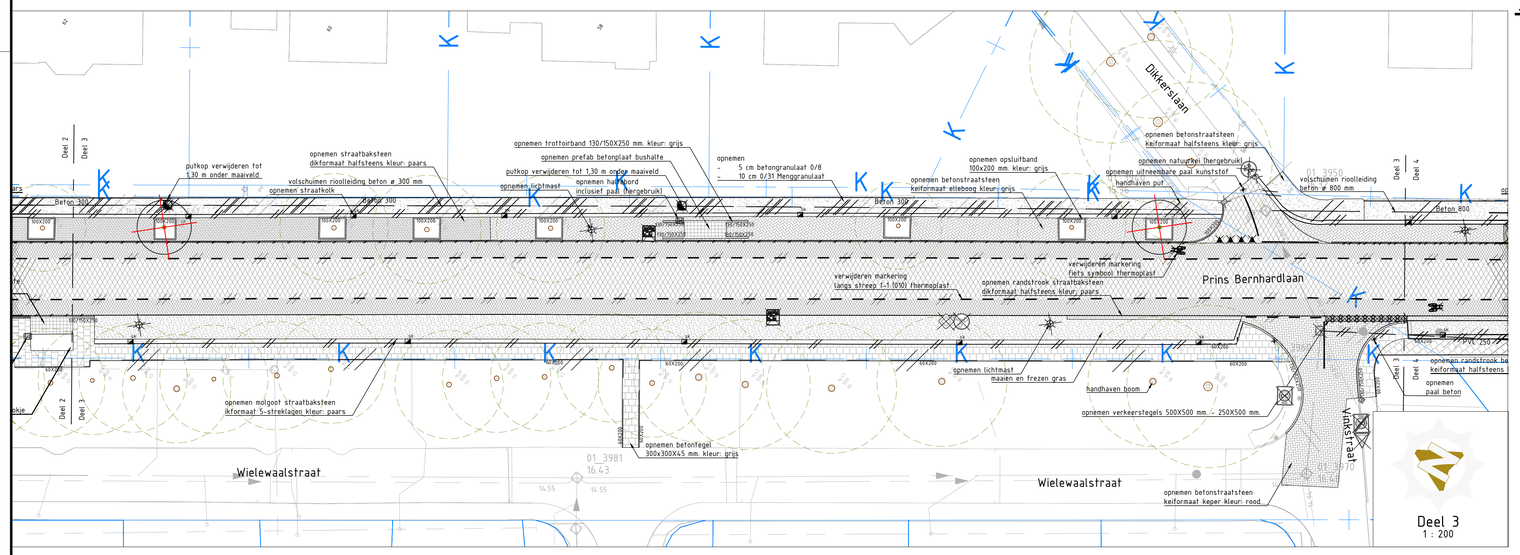Onderdeel: Opname

| Bestek: | Bladen: | Schaal: | Versie: | Projectnr: |
|---|---|---|---|---|
| 473 | 1 - 11 | 1 : 200 | 1.1 | BRN 03-01 |
| **Fasering:** | **Status:** | **Tekenaar:** | **Intern:** | **Vrijgegeven:** |
| Opname | Definitief | J. Peters<br>M. de Vries | R. Ruiterkamp<br>R. Nijkamp | 02-03-2026<br>13-04-2026 |

Afgedrukt op: donderdag 16 april 2026 10:50:56
Locatie: c:\users\maxdevriesanaconinfra\anacon-infra\brn 03-01 - prins bernhardlaan - bestekvoorbereiding - 03 werkdocs\tekening\05 bestek\00 opname\brn 03-01 opname.dwg
ISO Full Bleed A0 (84.100 X 118.900 MM)