
maken aansluiting op bestaande put
zie detail 1
bestaand gemengd riool beton Ø 300 mm
LET OP!
tegen afschot
uitende voorzien van afsluitkap
uiteinde voorzien van afsluitkap
terugslagklep aanbrengen
K&L strook Vilens
zie detail 2
IT-Leiding PVC Ø 400 mm, BOB = 14.40
bestaande leiding beton Ø 300 mm afdoppen
maken aansluiting op bestaande put
Deel 1
Deel 2
Deel 1
1 : 200


zie detail 4
putkop verwijderd tot 1,30 m onder maaiveld, laabrengen schildmuur in de put
zie detail 3
K&L strook Vilens
Wielewaalstraat
putkop verwijderd tot 1,30 m onder maaiveld
buisuiteinde voorzien van afsluitkap
VWA uitlegger PVC@300 mm.
B.o.b. = 14.15
Aansluiting bij put 01_2110 in put dichtzetten
putkop verwijderd tot 1,30 m onder maaiveld
Deel 2
Deel 3
Deel 1
Deel 2
Deel 2
1 : 200

LEGENDA


- K&L trace vitens
- aanbrengen vwa afvoer pvc Ø 400 mm
- aanbrengen huisaansluiting Ø 125 mm
- relinen Ø 800 mm vwa naar HWA (door derden)
- aanbrengen IT-riool beton Ø 500 mm
- aanbrengen kolkaansluiting pvc Ø 160 mm
- aanbrengen kolkaansluiting pvc Ø 125 mm
- aanbrengen drainage van pvc Ø 80 mm
- aanbrengen it inspectieput met putnummer, materiaal, afmetingen, putdekselhoogte en eventuele bijzonderheden
- aanbrengen VWA inspectieput met putnummer, materiaal, afmetingen, putdekselhoogte en eventuele bijzonderheden
- bestaande inspectieput VWA naar HWA
- aanbrengen drainage put met putnummer, materiaal, afmetingen, putdekselhoogte en eventuele bijzonderheden
- aanbrengen trottoirkolk met drain
- aanbrengen trottoirkolk
- aanbrengen straatkolk met drain
- aanbrengen straatkolk

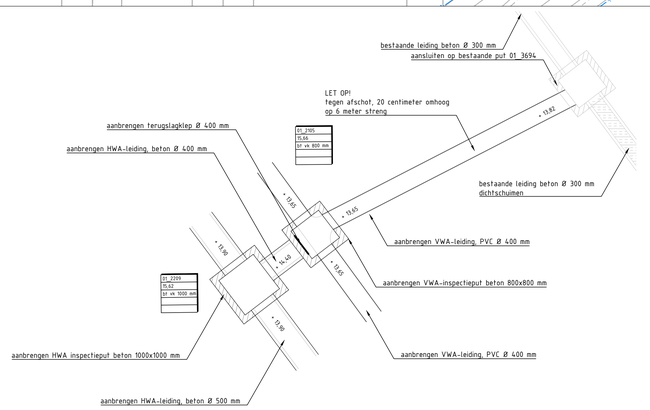


Detail 1 - tijdelijke overstortleiding
Schaal 1 : 50

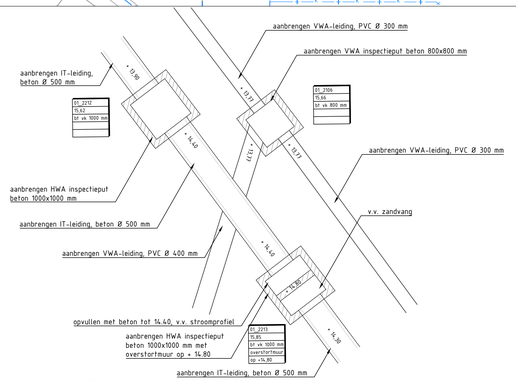

Detail 2 - kruising putten
Schaal 1 : 50

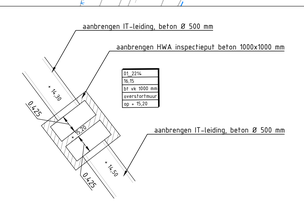

Detail 3 - put met overstortmuur
Schaal 1 : 50

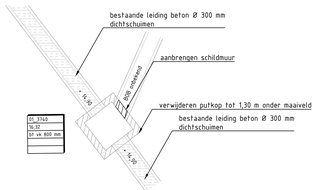

Detail 4 - aanbrengen schildmuur
Schaal 1 : 50

anaconinfra
CIVIELTECHNISCHE PROJECTBUREAUS
Korenbree 34a,
7271 LH Borculo
0545 - 272 275
info@anacon-infra.nl
www.anacon-infra.nl

Opdrachtgever
Gemeente Borne

Project: Herinrichting Prins Bernhardlaan
Onderdeel: riolering

Bestek:	Bladen:	Schaal:	Versie:	Projectnr:
473	3 - 13	1:200	1.2	BRN 03-01

Fasering:	Status:	Tekenaar:	Intern:	Vrijgegeven:
bestektekening	Definitief	M. De Vries	R. Nijkamp	02-03-2026
bestektekening	Definitief	D. Lalleman	R. Nijkamp	05-05-2026

Afgedrukt op: donderdag 28 mei 2026 09:21:15
Locatie: c:\users\dls\dallemananacon\anacon-infra\brn 03-01 - prins bernhardlaan - bestekvoorbereiding - 03 werkdocs\tekening\05 bestek\473 herinrichting prins bernhardlaan\brn 03-01 rioolDwg
ISO Full Bleed A0 (841.00 X 1189.00 MM)