1 ø50 pvc mantaflex
tbv pomp+ wippers.
2 ø63 pvc voeding pompunit.

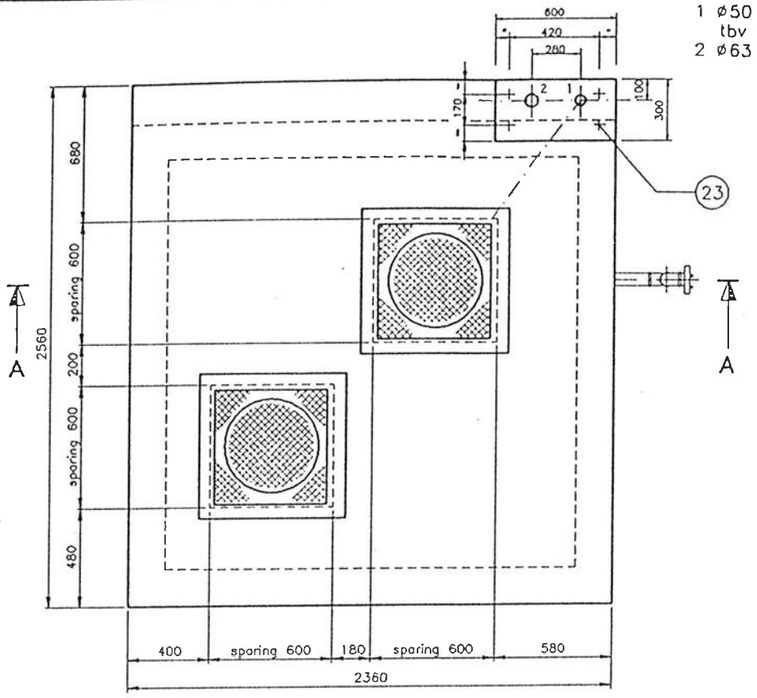

DEK POMPPUT

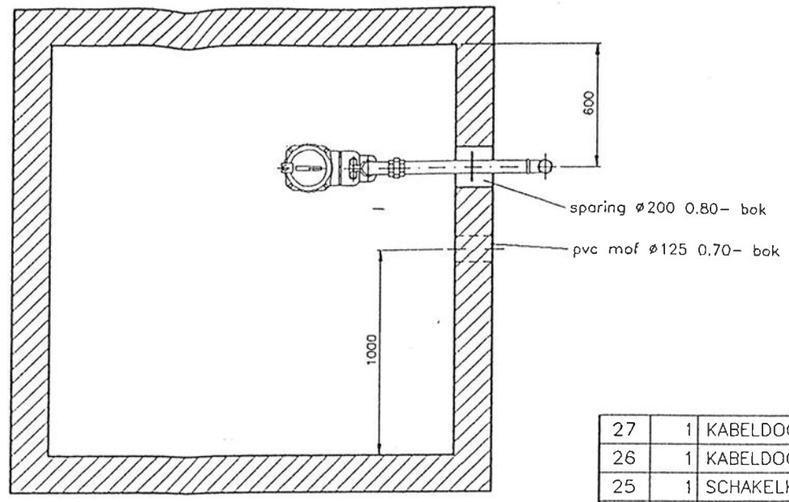

DOORSNEDE B-B

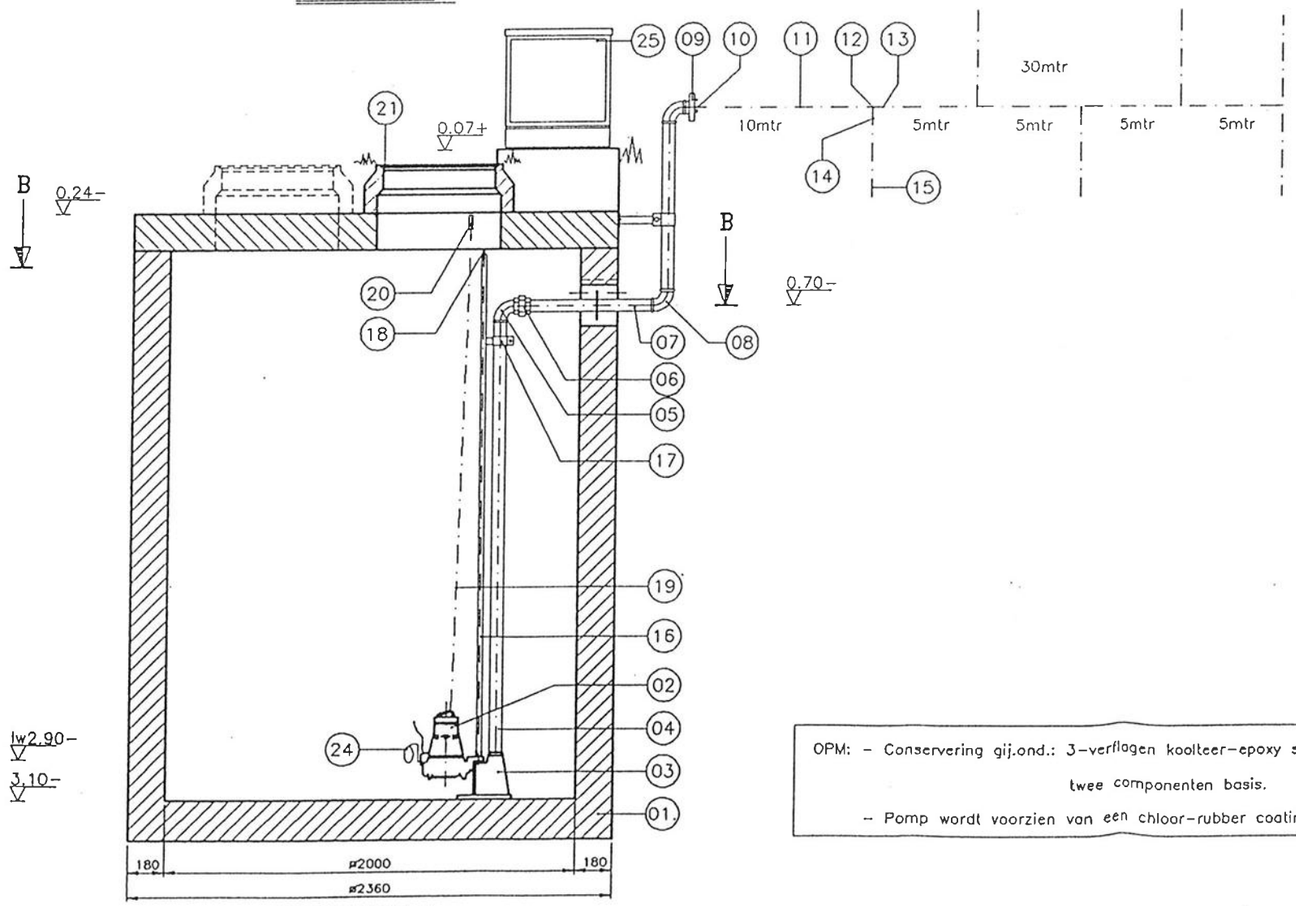

DOORSNEDE A-A

OPM: - Conservering gij.ond.: 3-verflagen koolteer-epoxy systeem op twee componenten basis.
- Pomp wordt voorzien van een chloor-rubber coating.

stuk nr.	aan-tal	benaming	tek.nr	mat.	omschrijving
27	1	KABELDOORVOERBUIS		pvc	ø63 L=450
26	1	KABELDOORVOERBUIS(mantaflex)		pvc	ø50 L=1500
25	1	SCHAKELKAST fabr.MOUS		rvs	575x450x270(hxbxd)
24	1	NIVEAUWIPPER fabr.CONDOR		div	L=5000
23	4	INVOEGER		verz	M10x60
22	4	CLICKER		thver	M10x85
21	2	PUTRAND fabr.TBS		gij	type 313 ZV H=240
20	1	OPHANGHAAK		rvs	
19	1	HIJSKETTING		rvs	ø6 L=3200
18	1	KLEMVEER		v.st	
17	1	KLEMBEUGEL		rvs	
16	2	GELEIDEBUIS		rvs	3/4" L=2500
15	5	SLANG		rubb	1" L=3000
14	6	VAAREIND		mess	1"
13	10	VAAREIND		mess	2"
12	5	T-STUK verlopend		verz	2"x1"x2"
11	1	SLANG		rubb	2" L=30 meter
10	1	KOPPELING fabr.STORZ met sl.pilaar		lm	2" NA 66
9	1	AANSLUITSTUK fabr.STORZ		lm	2" bu NA 66
8	2	KNIE		rvs	2" bi bi
7	1	MUURDOORVOERSTUK		rvs	2" L=500
6	1	3-DELIGE KOPPELING		rvs	2" bi bu
5	1	KNIE		rvs	2" bi bi
4	1	PERSLEIDING		rvs	2" L=2500
3	1	VOETSTUK fabr.FLYGT		gij	2"
2	1	DOMPELPOMP fabr.FLYGT		div	CP 3067 HT ø261
1	1	POMPPUT		beton	ø2000x3100

DIRECTIE

OPDRACHTGEVER GEMEENTEWERKEN AMELAND

PROJECT D.G. KOMPOSTEERINRICHTING

sparings- en opstellingstekening

D.D. rev.26/4/96 | D.D. | D.D. | D.D. gewijzigd

MOUS POMPENBOUW B.V. BALK
TEL.0514-603943 TELEFAX 0514-603820

CAD DESIGN

datum: 03-11-95
schaal: 1 : 20
maten in m.m:
projekt nr.: 951021
getekend: RH gez:
© copyright blad: