

Situatie Oostzijde - Fase 1  
Schaal 1: 200

## LEGENDA

### Algemeen


- Bestaande situatie
- Bestaande boom
- Kadastrale grens
- Projectgrens

### Verharding en inrichting

- Materiaalgrens
- Opnemen opsluitband 120x250mm
- Verwijder opsluitband 120x250mm
- Opnemen en opnieuw aanbrengen opsluitband
- Verwijderen L-wanden
- Zagen asfalt
- Verwijderen asfalt
- Verwijderen deklaag asfalt
- Verwijderen betonverharding
- Verwijderen betonplaten 20x20m
- Verwijderen betonplaten 12x0.8m
- Verwijderen puinverharding
- Verwijderen H-klinker
- Verwijderen betontegels 500x500mm
- Verwijderen betontegels 300x300mm
- Verwijderen grasbetontegels
- Verwijderen betonstraatstenen keifmaat
- Opnemen straatbakstenen dikmaat
- Verwijderen hekwerk
- Verwijderen paal kunststof
- Verwijderen schampblok
- Verwijderen driehoeksmarkering 500x500
- Doorgetrokkenstreep 0.10m, thermoplast
- 1-1 streep 0.10m, thermoplast
- Verwijderen bosschage (door derden)
- Frezen gras
- Verwijderen bloembakken (door derden)
- Verwijder boom incl. stobbe (door derden)

### Riolering

- Verwijderen putten
- Verwijderen pompput
- Verwijderen OBAS
- Volgeschuimen riolering
- Verwijderen GWA riool PVC Ø200
- Verwijderen GWA riool PVC Ø125
- Verwijderen GWA riool PVC Ø125
- Verwijderen straatkolk
- Verwijderen straatkolk

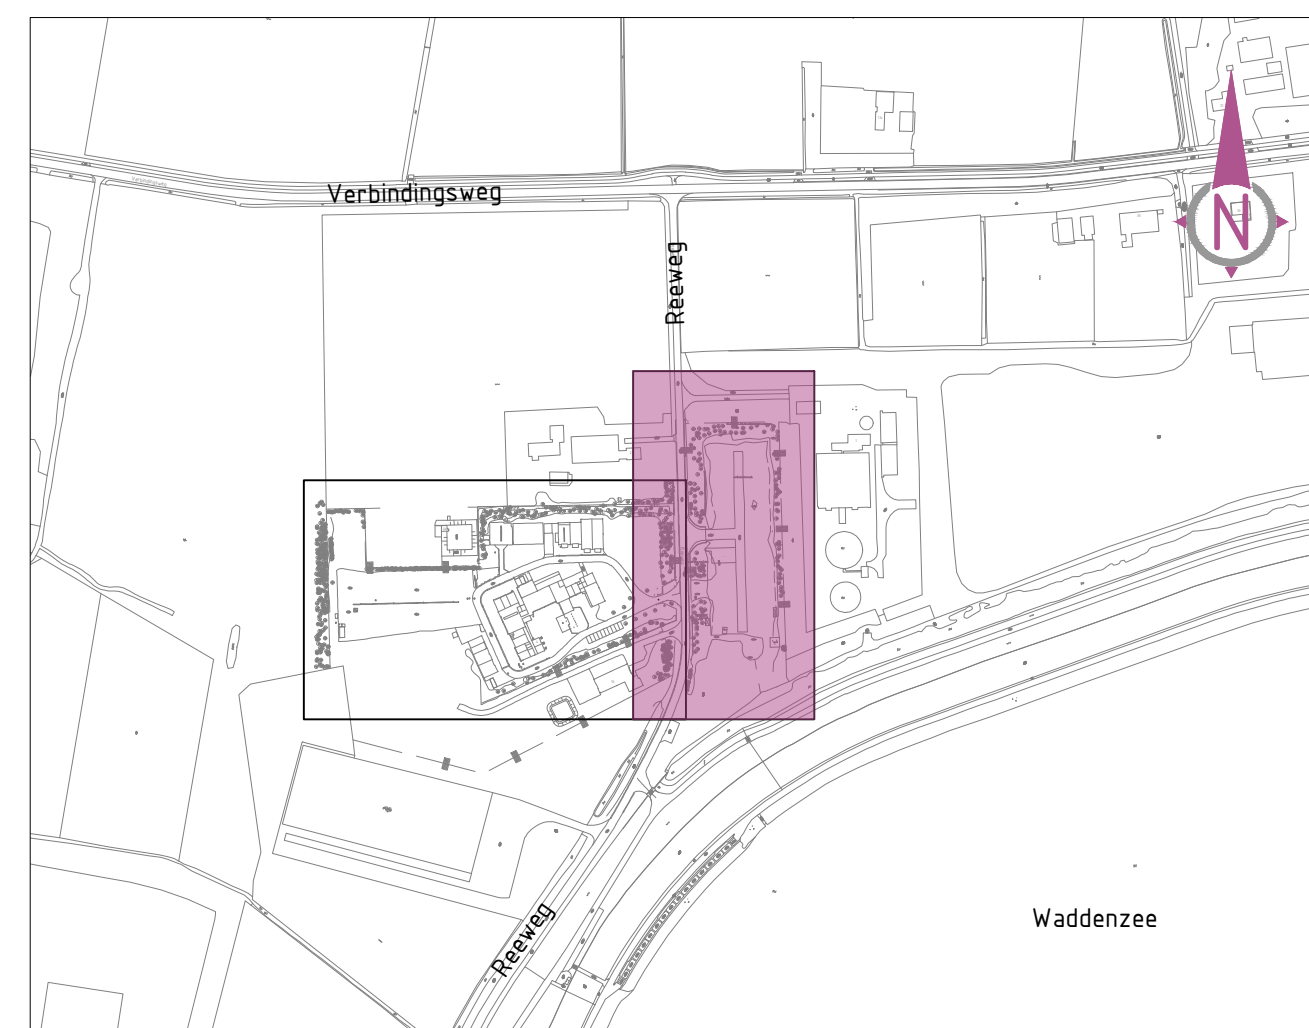

Overzicht  
Schaal 1: 5.000

### Opmerkingen

- Maten in meters, tenzij anders vermeld.
- Materiaalmaten in millimeters, tenzij anders vermeld.
- Hoogtematen in meters t.o.v. N.A.P., tenzij anders vermeld.
- Diameters in millimeters, tenzij anders vermeld.

Schaal 1:200

Opdrachtgever

Gemeente Ameland

Project

Herinrichting gemeentewerk Ameland en inrichting energieronde Ballummerbocht

versie

Oostzijde Reeweg

Opruiming

Situatie

formaat

AO staand

schaal

1:200

type

Bestekontwerp

bladnr

1

van

2

document

Definitief

documentnummer

BK8836-HAS-ZZ-XX-DG-C-520001



Haskoning

HaskoningDHV Nederland B.V.

documentnummer

Definitief

documentnummer

BK8836-HAS-ZZ-XX-DG-C-520001