



**dwarsprofiel A-A**  
schaal 1:200

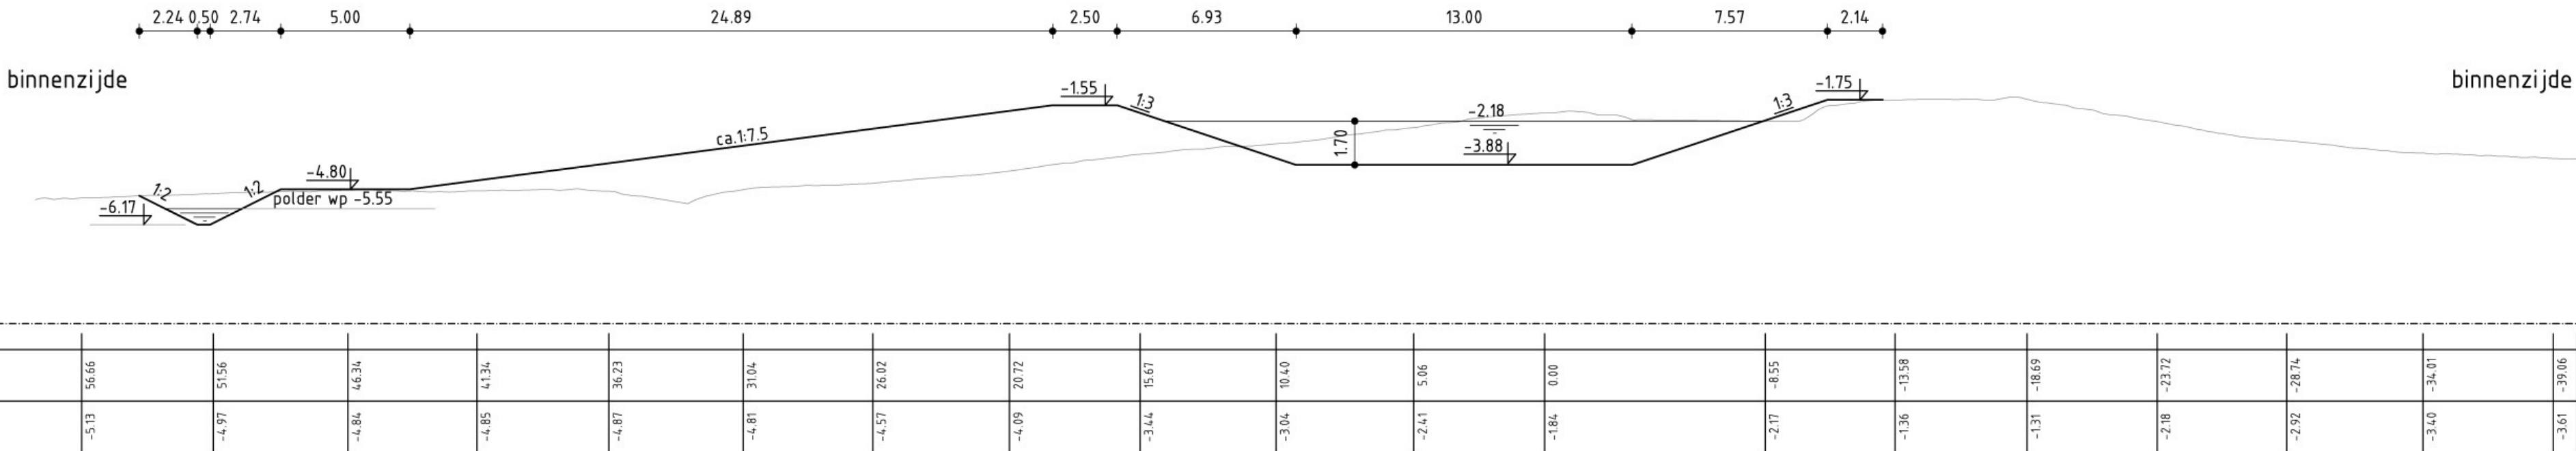

**dwarsprofiel B-B**  
schaal 1:200

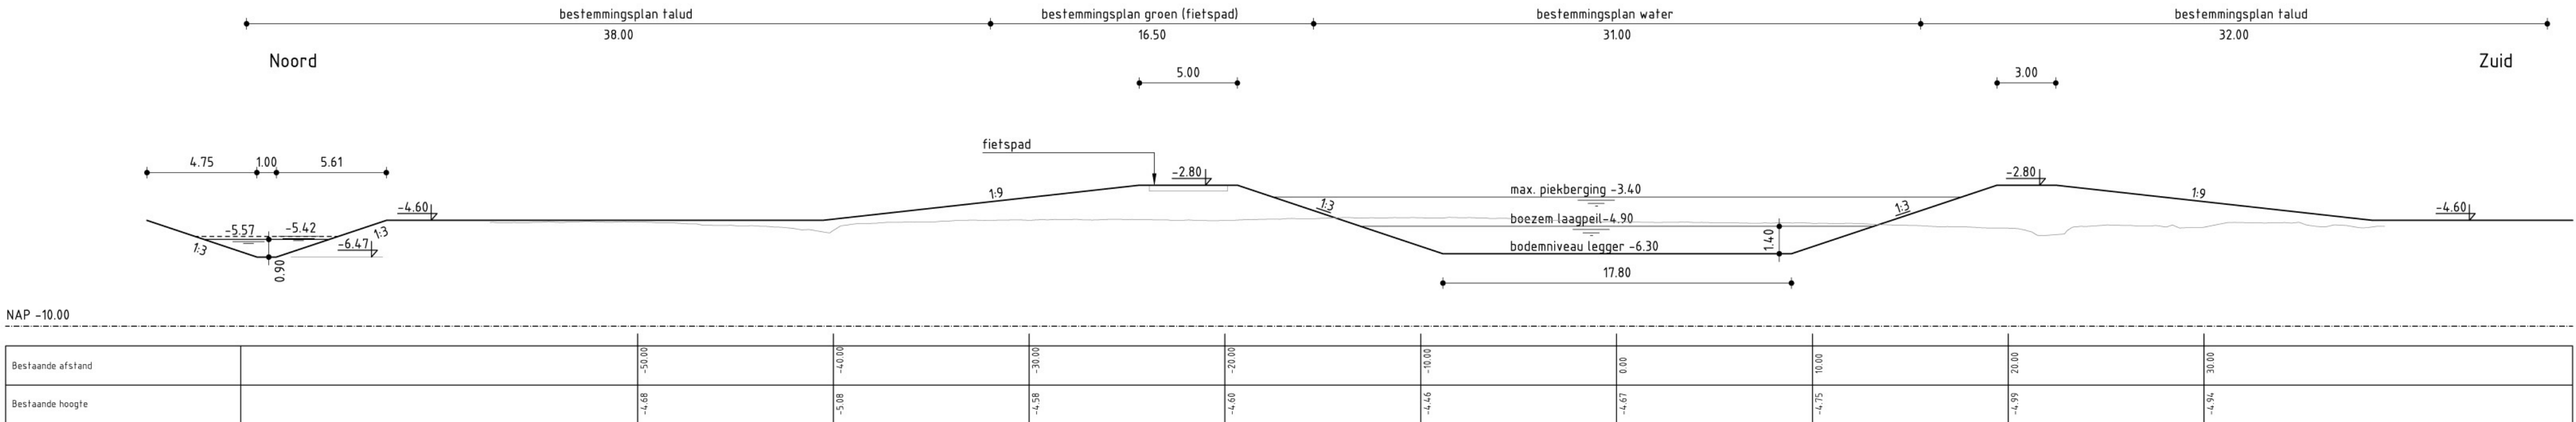

**dwarsprofiel C-C'**  
schaal 1:200

**Legenda**  
— aanlegprofiel  
— bestaandprofiel  
— waterlijn

BEHOORT BIJ MARKTCONSULTATIE VOOR N3MP  
AAN DEZE TEKENING KUNNEN OP GEEN ENKELE WIJZE  
RECHTEN ONTLEEND WORDEN.

**opmerkingen**  
alle maten in meters, tenzij anders aangegeven  
alle hoogtematen in meters t.o.v. NAP, tenzij anders aangegeven

wijz.	omschrijving	get.	d.d.
Nieuwe Driemanspolder Marktconsultatie Dwarsprofielen aanvoergebied			



**Hoogheemraadschap van Rijnland**  
Archimedesweg 1 2333 CM Leiden  
tel 071-3063063 fax 071-5123916  
E-mail post@rijnland.net www.rijnland.net

Nieuwe Driemanspolder	
tekenaar breeddr	controleur spronsen j
controle datum 24-9-2014	constructeur lenting f
controle datum 24-9-2014	plaf datum 24-09-2014
GIS code 247-055-00010	
tekeningnummer 247 4C08 101.007	
bladnr 4 / 5	