



dwarsprofiel tracé Noord

schaal 1:200

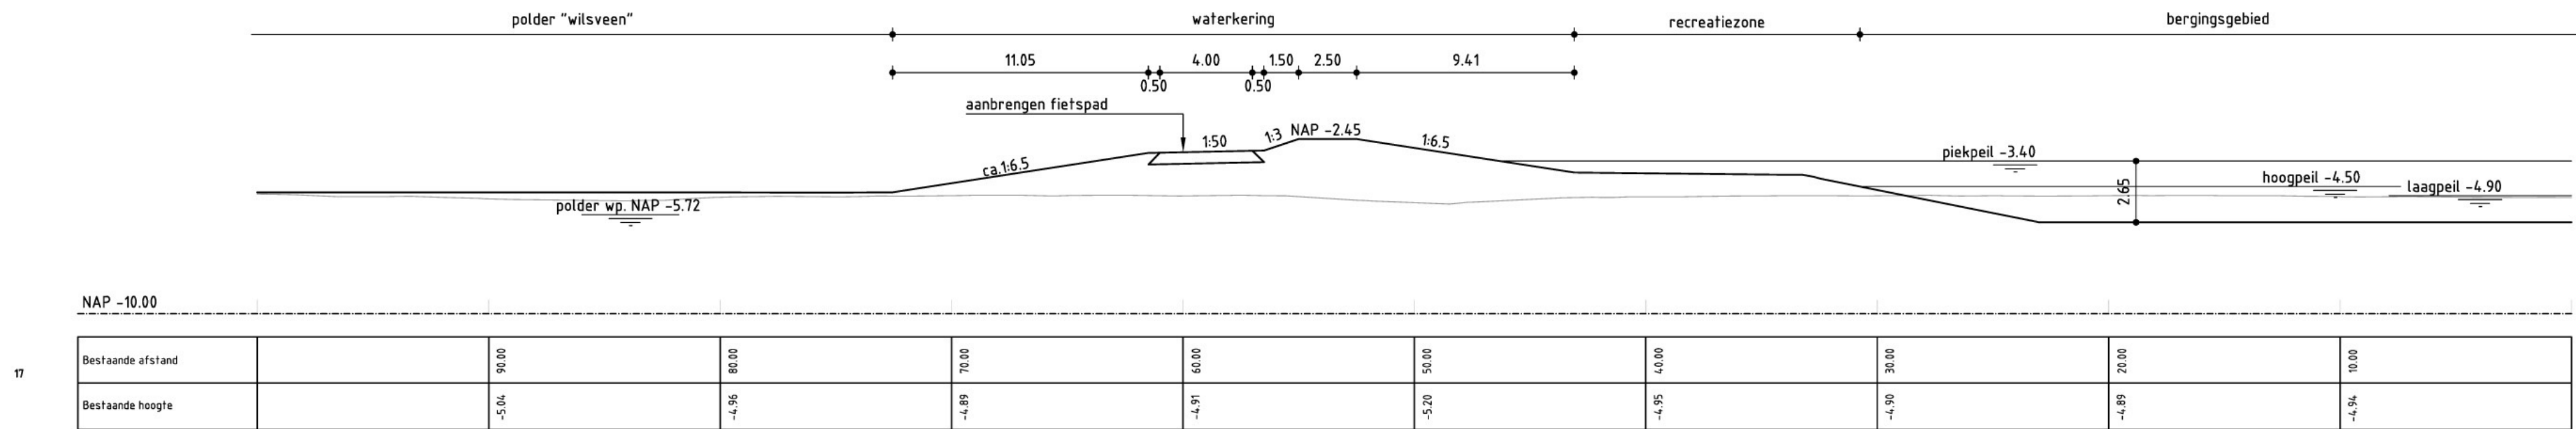

dwarsprofiel tracé Oost (N)

schaal 1:200

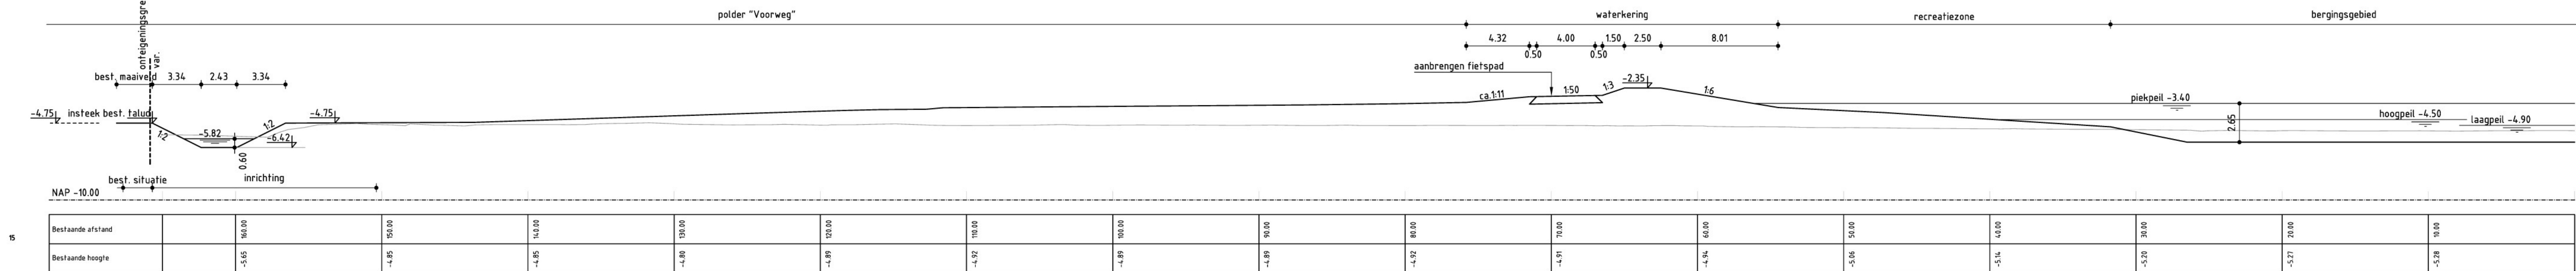

dwarsprofiel tracé Oost (Z)

schaal 1:200

