




voorgevel
1 : 100

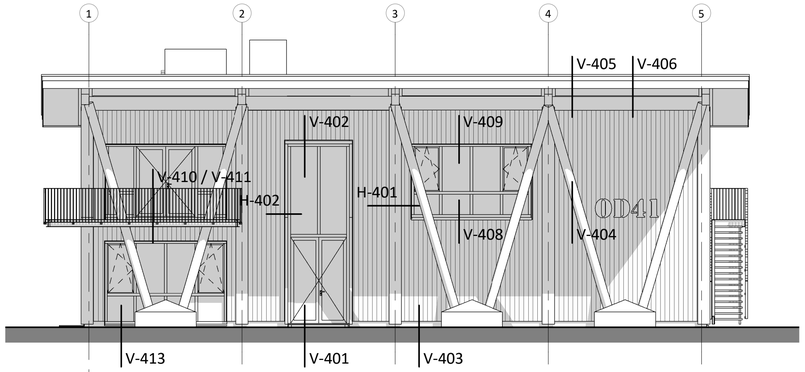

linkerzijgevel
1 : 100

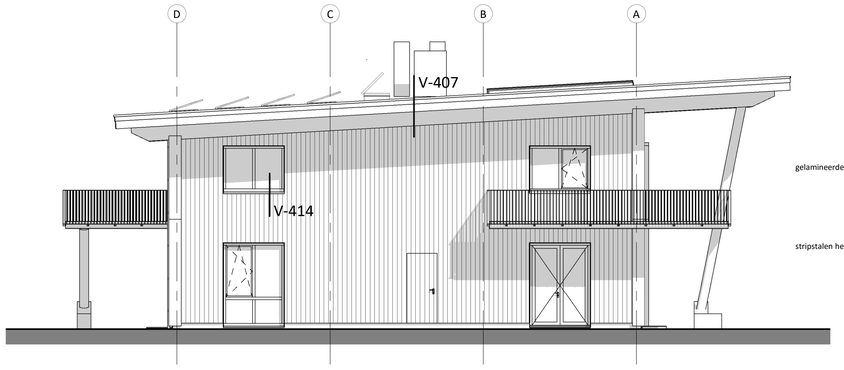

impressie voorzijde

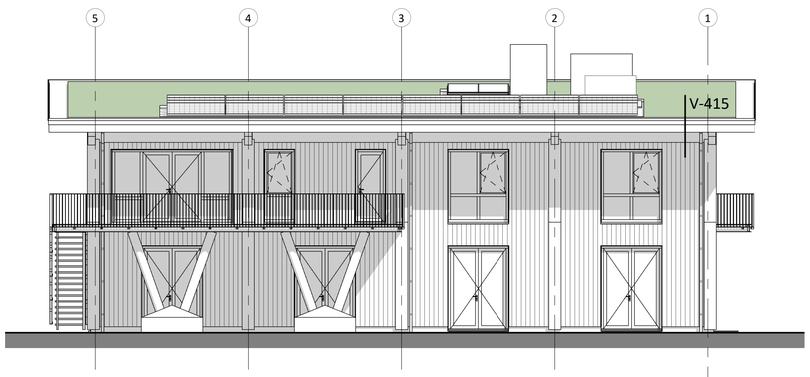


achtergevel
1 : 100




rechterzijgevel
1 : 100



impressie achterzijde

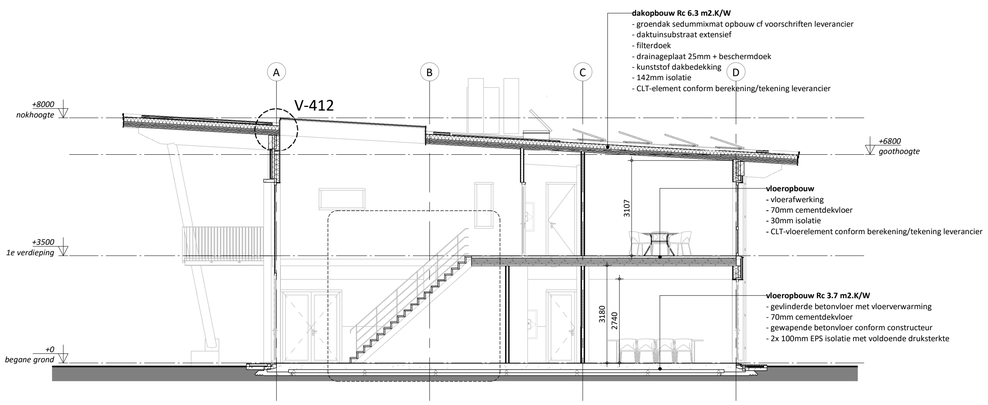

doorsnede
1 : 100

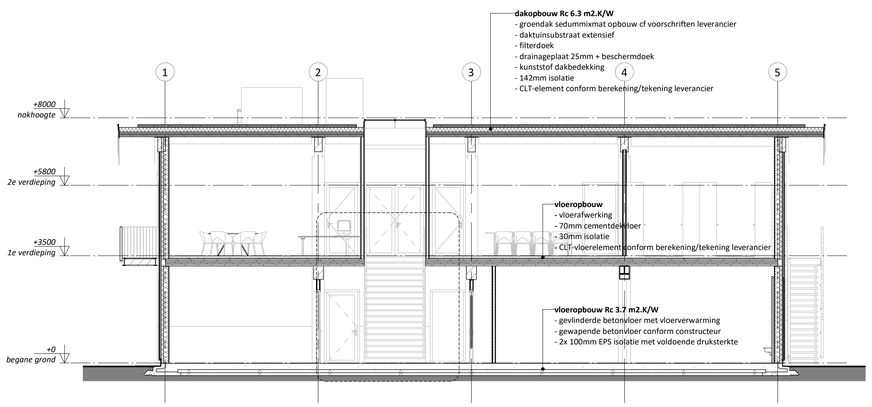

doorsnede
1 : 100

ONTWERPSTUDIO
RUIZENDAAL VELDHUIZEN

project:
project naam
TRAININGSCENTRUM 'OOSTDORP' HARSKAMP

opdrachtgever:
Rijksvastgoedbedrijf
Eusebiusbuitensingel 66
6828HZ Arnhem

onderdeel:
GEVELS EN DOORSNEDE

datum: 02-05-2025 getekend: EJV
wijziging: schaal: 1:100

project nr: **24-278**
tekening nr: **DO-200**

AMERSFOORTSEWEG 30-18, 3751 LK BUNSCHOTEN, INFO@RUIZENDAALVELDHUIZEN.NL

Het auteursrecht wordt voorbehouden overeenkomstig de wet CAD tekeningen; geen handmatige wijzigingen toegestaan. Niets uit deze tekening mag overgenomen worden zonder toestemming van onze opdrachtgever en/of ons bureau.