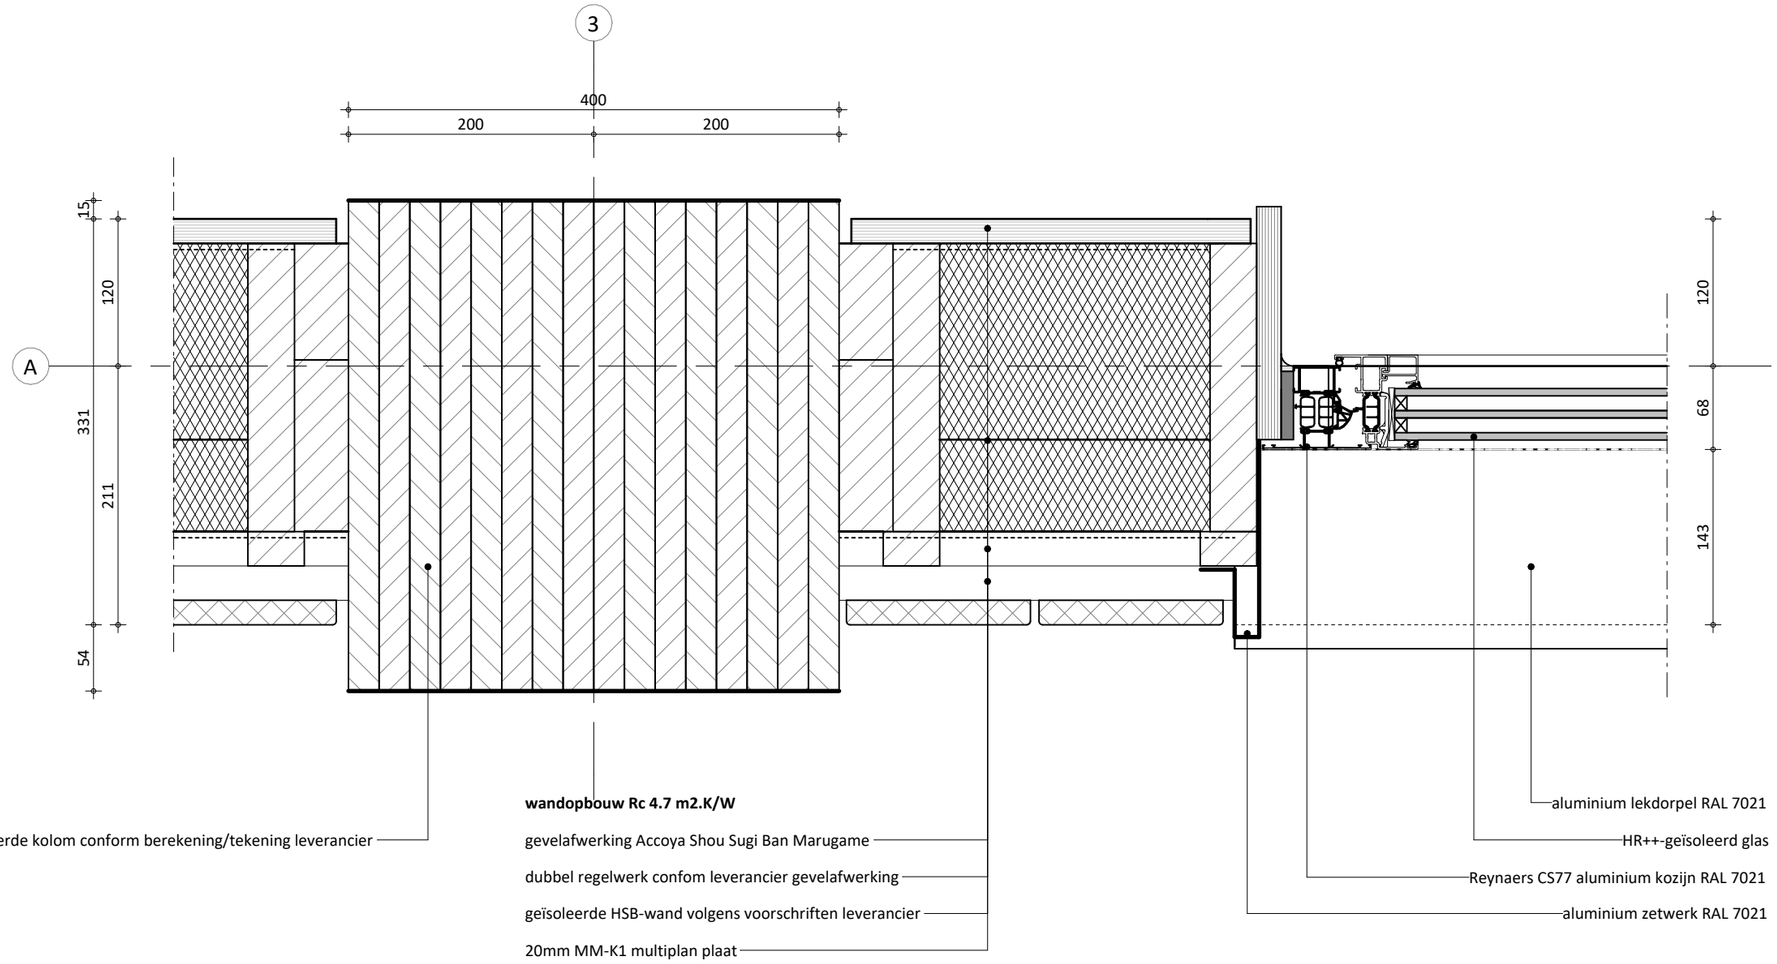



datum:

schaal: 1 : 5

project nr: **24-278**

tekening nr: **H-401**

ONTWERPSTUDIO
RUIZENDAAL VELDHUIZEN

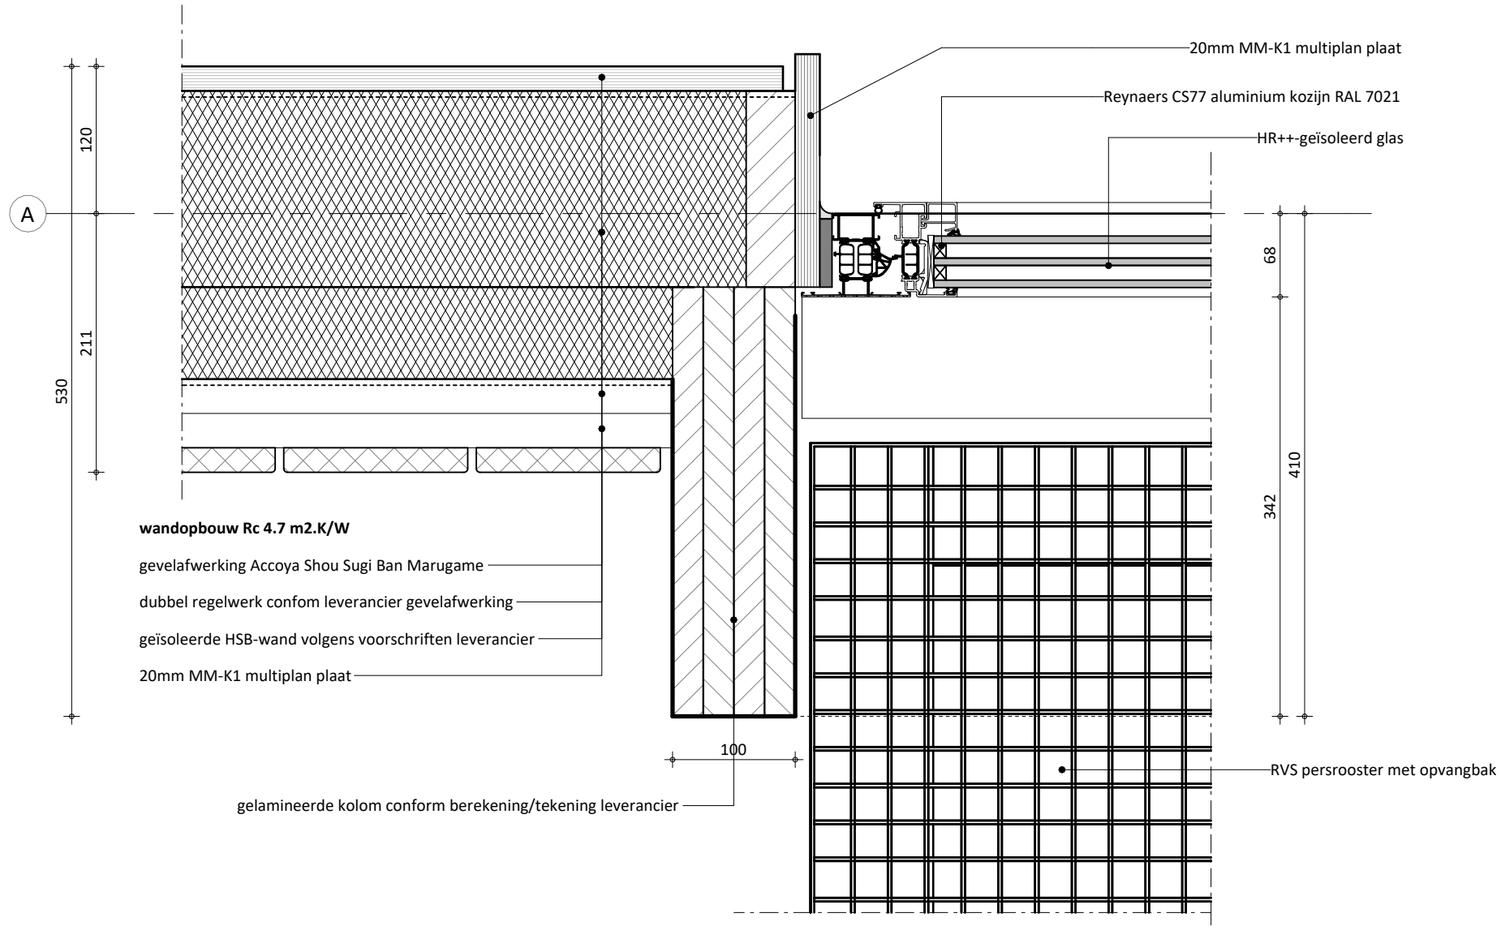

datum:

schaal: 1 : 5

project nr: **24-278**

tekening nr: **H-402**

ONTWERPSTUDIO
RUIZENDAAL VELDHUIZEN

TEKENING NUMMER	OMSCHRIJVING	DATUM	REVISIE	DATUM
H-401	DETAIL KOZIJN ZIJAANSLUITING			
H-402	DETAIL KOZIJN ZIJAANSLUITING			
V-401	DETAIL ENTREE			
V-402	DETAIL ENTREE			
V-403	DETAIL BEGANE GRONDVLOER			
V-404	DETAIL VERDIEPINGSVLOER			
V-405	DETAIL DAK/WAND AANSLUITING			
V-406	DETAIL DAKRAND			
V-407	DETAIL DAKRAND			
V-408	DETAIL KOZIJN ONDERAANSLUITING			
V-409	DETAIL KOZIJN BOVENAANSLUITING			
V-410	DETAIL BALKONAANSLUITING			
V-411	DETAIL BALKONRAND			
V-412	DETAIL DAKLICHT			
V-413	DETAIL KOZIJN ONDERAANSLUITING			
V-414	DETAIL KOZIJN ONDERAANSLUITING Copy 1			
V-415	DETAIL DAKRAND ACHTERZIJDE			

ONTWERPSTUDIO
RUIZENDAAL VELDHUIZEN

project:
project naam
TRAININGSCENTRUM 'OOSTDORP' HARSKAMP

opdrachtgever:
Rijksvastgoedbedrijf
Eusebiusbuitensingel 66
6828HZ Arnhem

onderdeel:
PRINCIPE DETAILS


datum:	10-07-2025	getekend:	EJV
wijziging:	18-07-2025	schaal:	1:5

project nr: **24-278**

tekening nr: **TO-400**

AMERSFOORTSEWEG 30-18, 3751 LK BUNSCHOTEN, INFO@RUIZENDAALVELDHUIZEN.NL

Het auteursrecht wordt voorbehouden overeenkomstig de wet CAD tekeningen; geen handmatige wijzigingen toegestaan. Niets uit deze tekening mag overgenomen worden zonder toestemming van onze opdrachtgever en/of ons bureau.

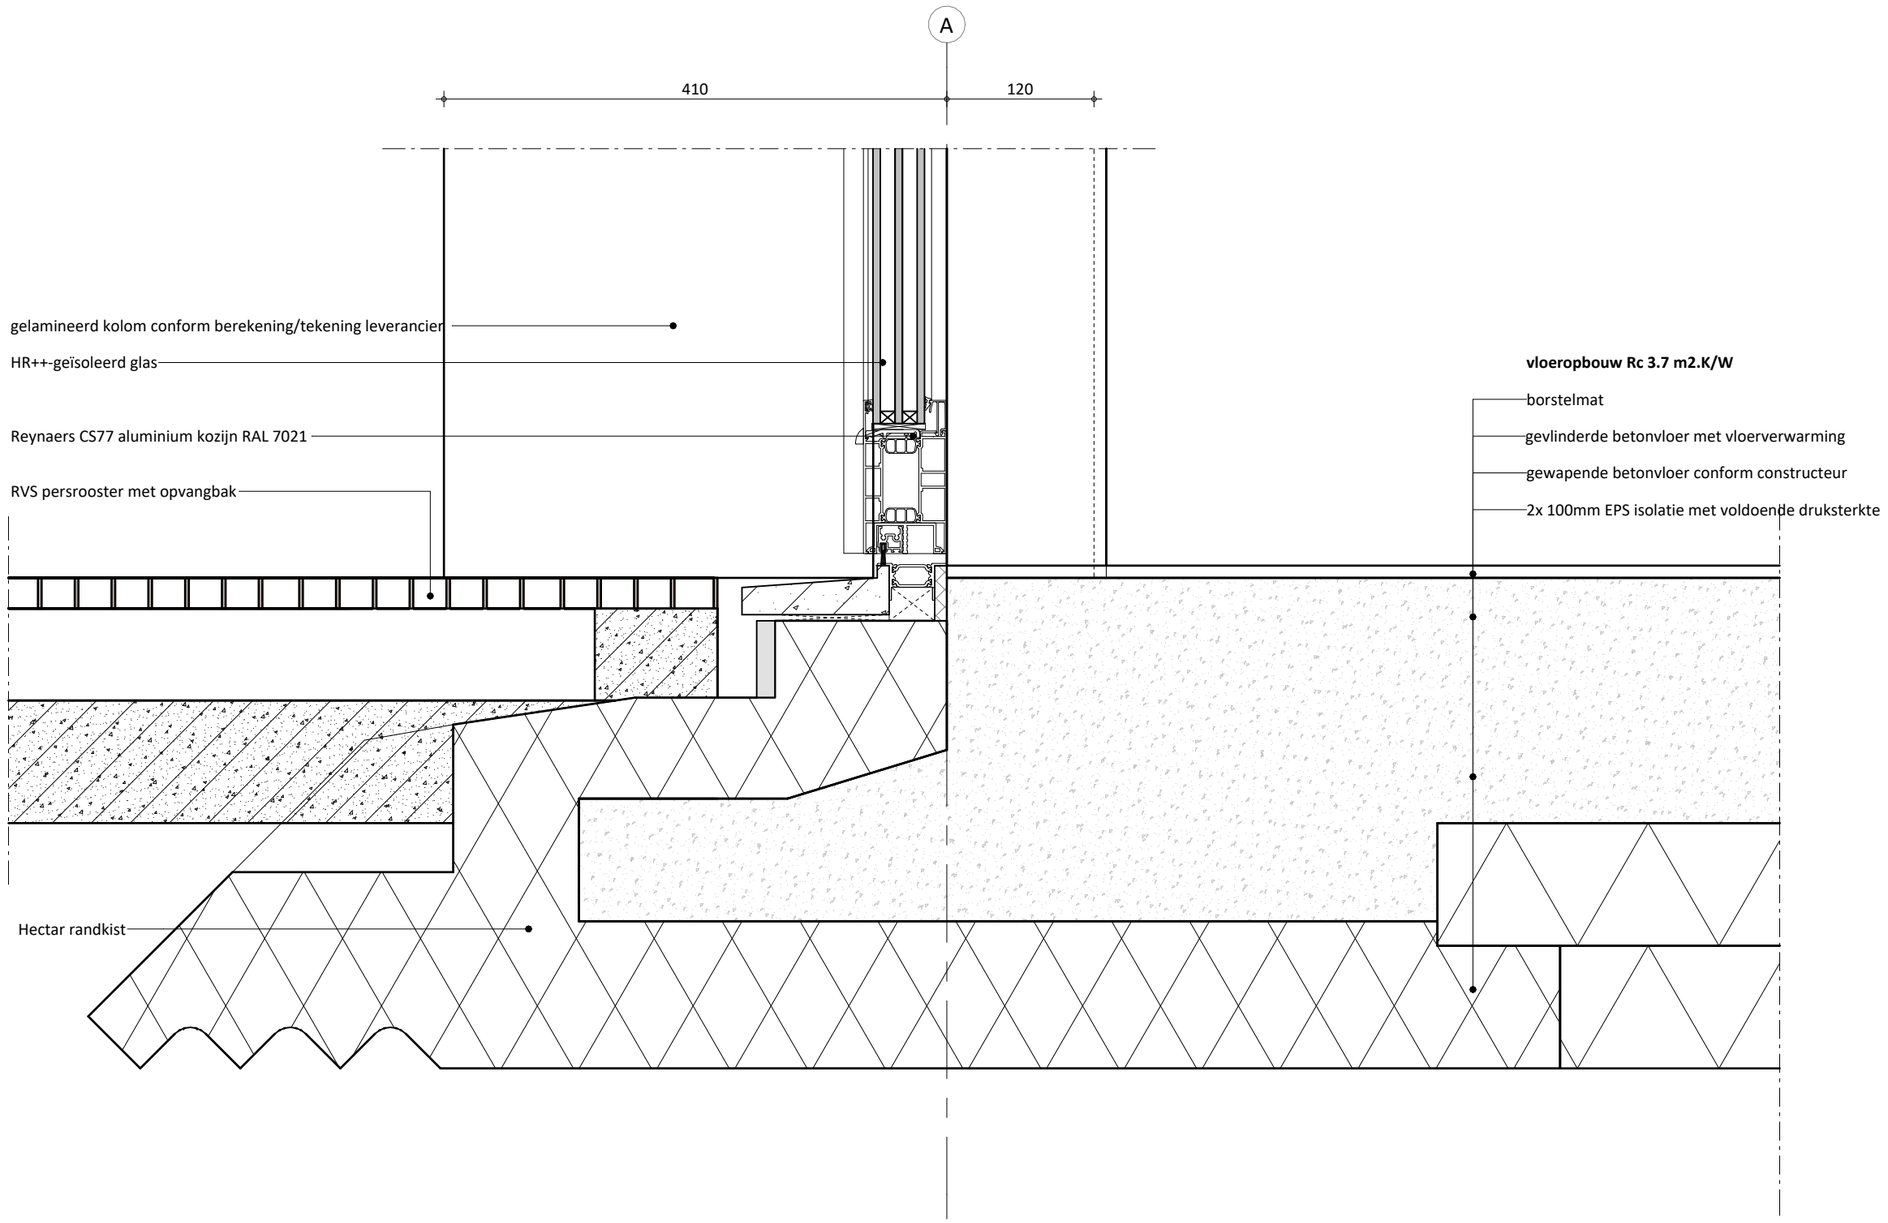


datum:

schaal: 1 : 5

project nr: **24-278**

tekening nr: **V-401**

ONTWERPSTUDIO
RUIZENDAAL VELDHUIZEN

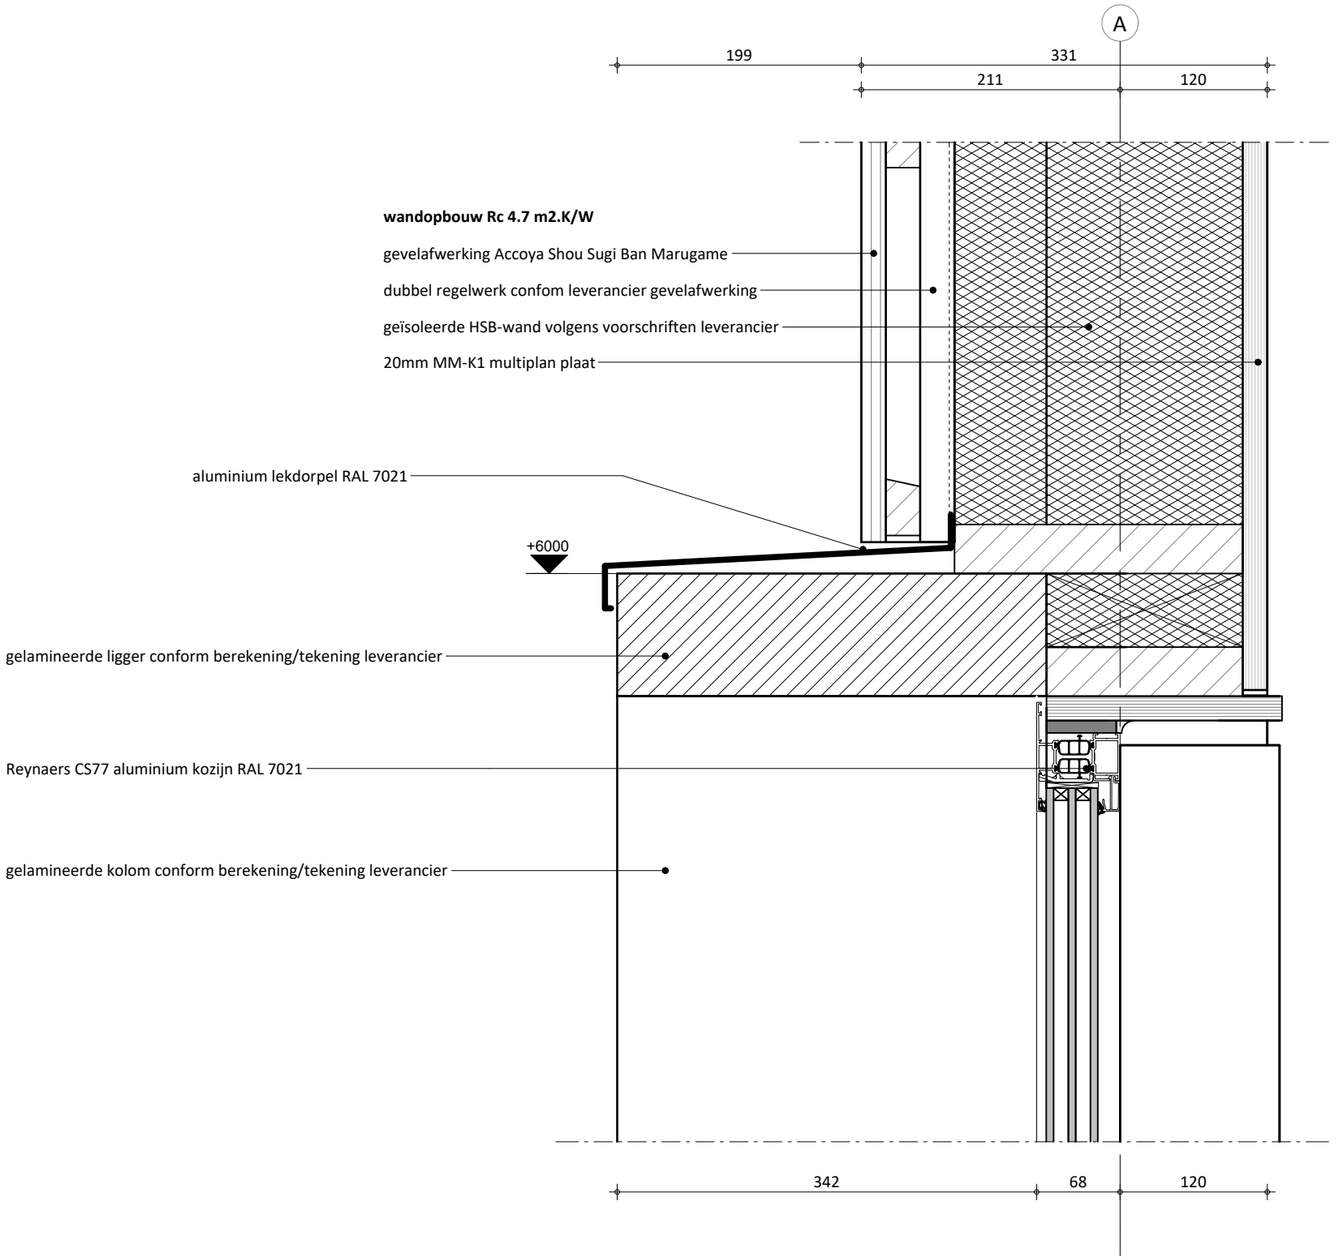


datum:

schaal: 1 : 5

project nr: **24-278**

tekening nr: **V-402**

ONTWERPSTUDIO
RUIZENDAAL VELDHUIZEN

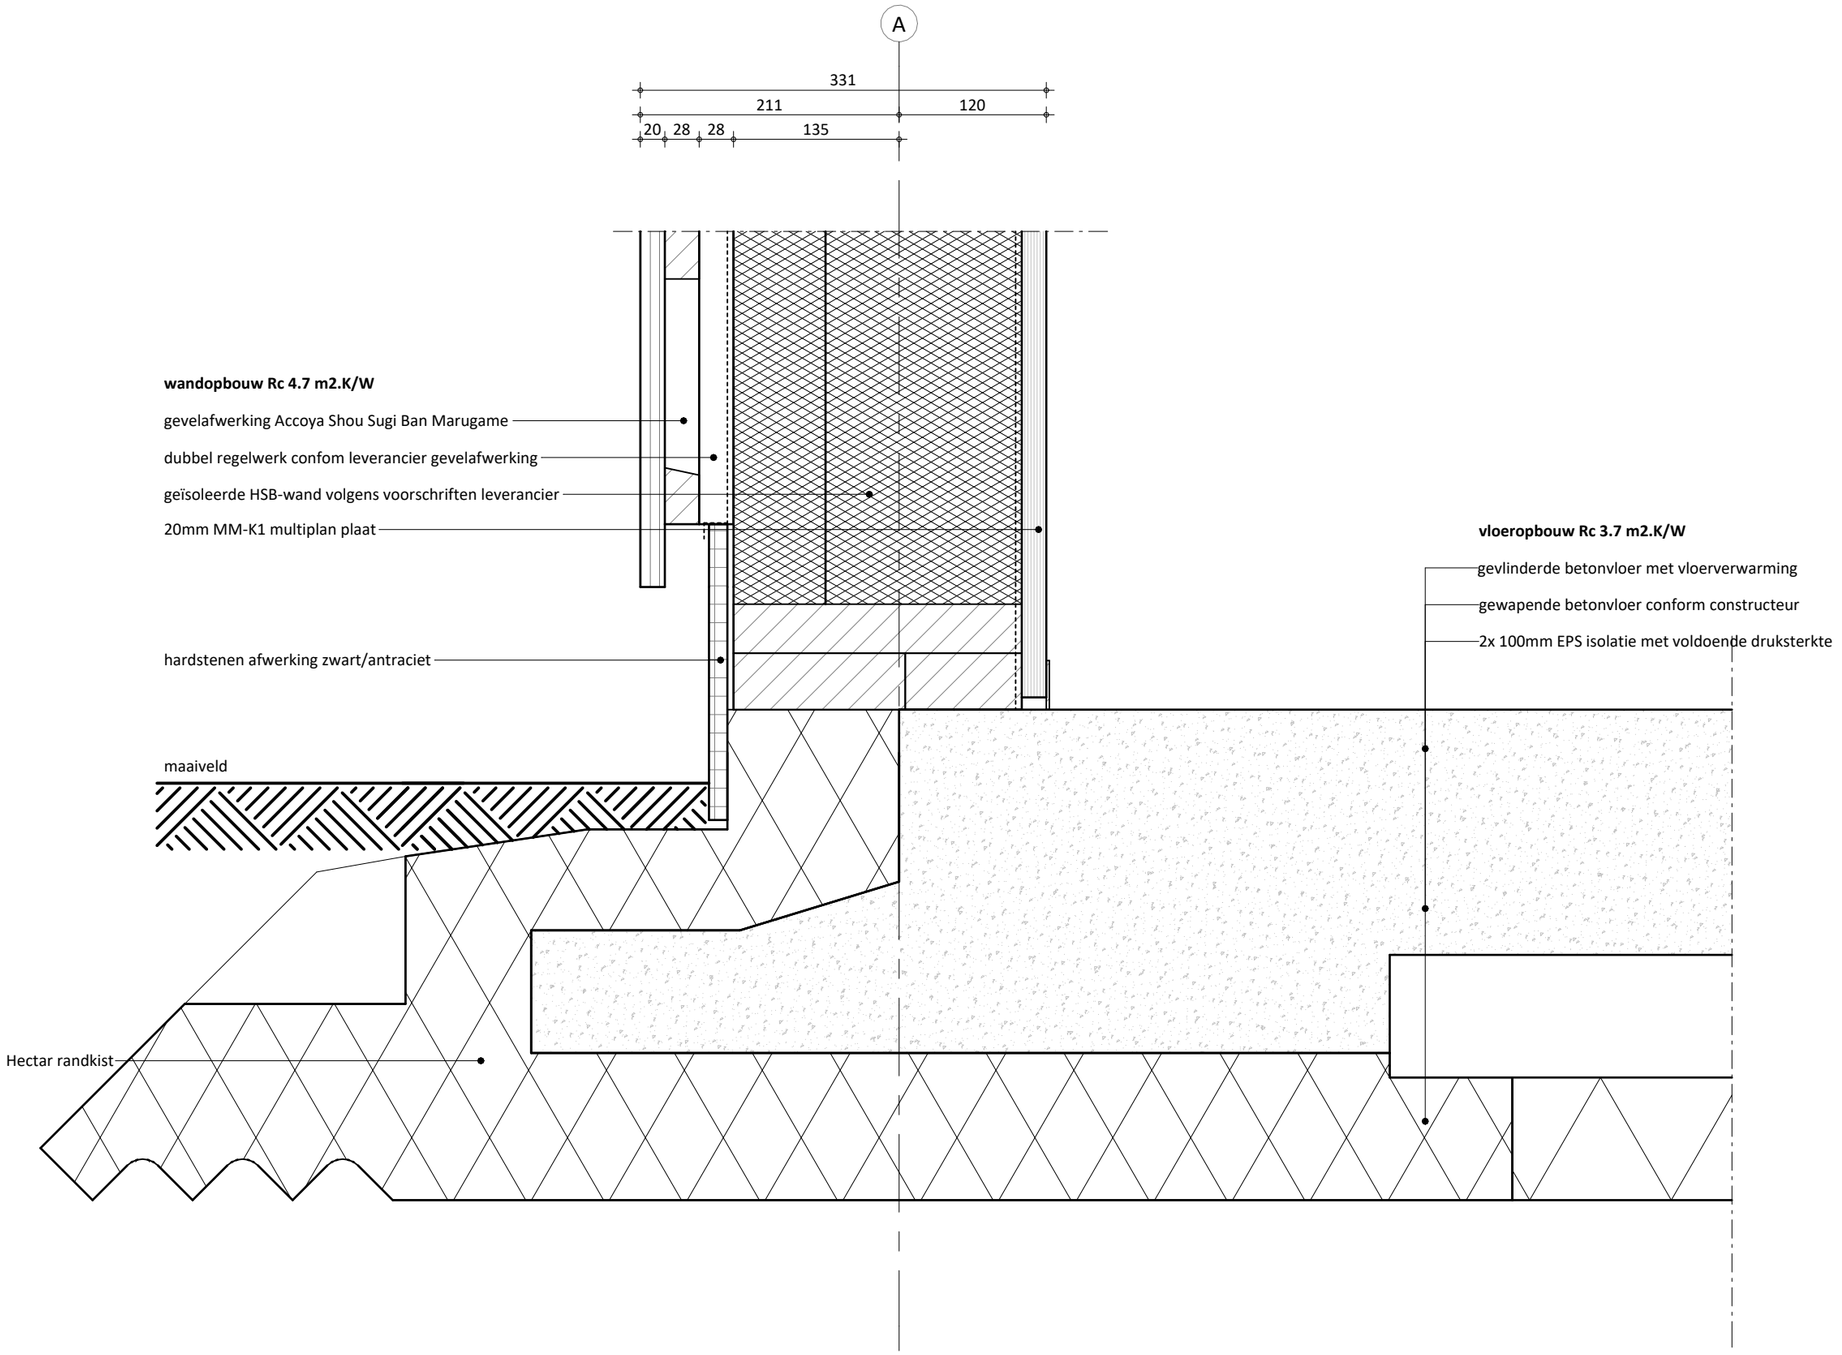


datum:

schaal: 1 : 5

project nr: **24-278**

tekening nr: **V-403**

ONTWERPSTUDIO
RUIZENDAAL VELDHUIZEN

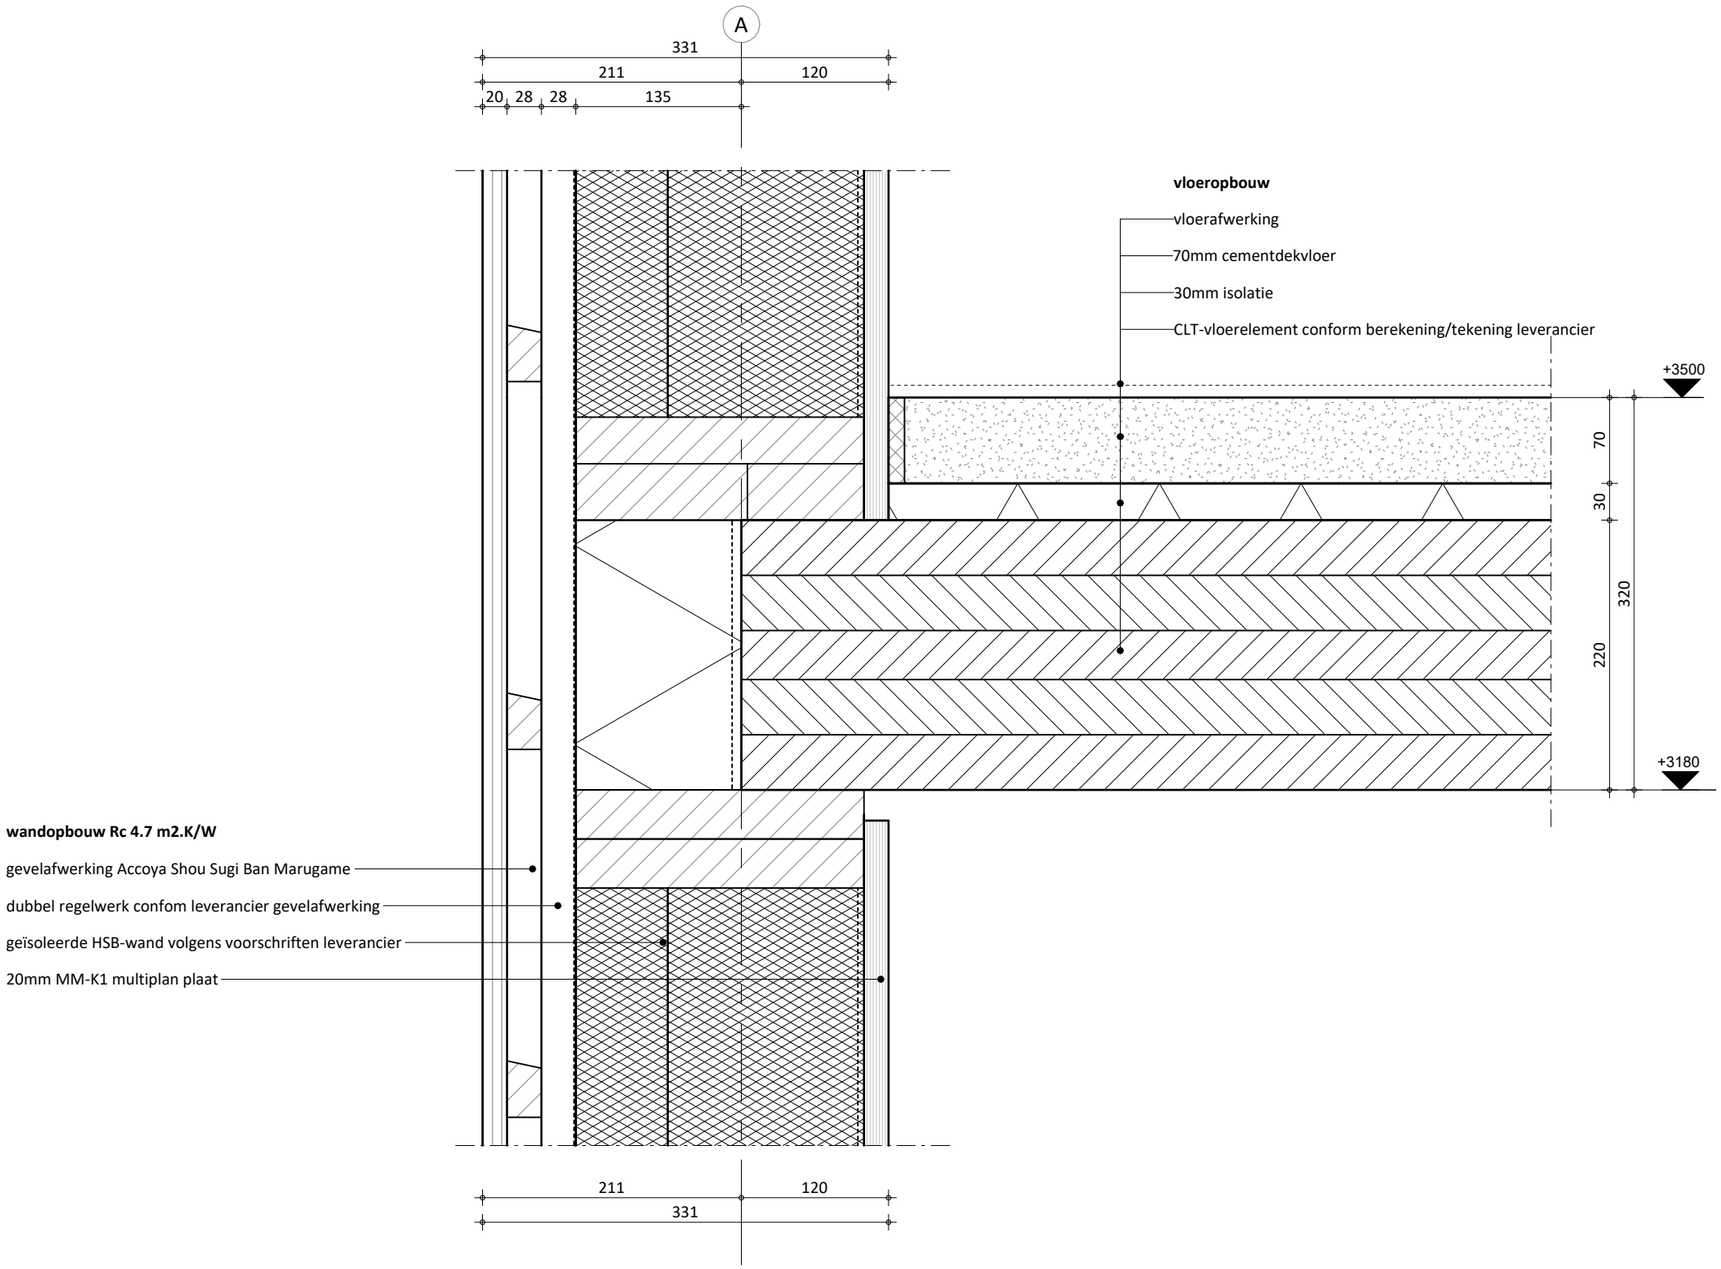


datum:

schaal: 1 : 5

project nr: **24-278**

tekening nr: **V-404**

ONTWERPSTUDIO
RUIZENDAAL VELDHUIZEN

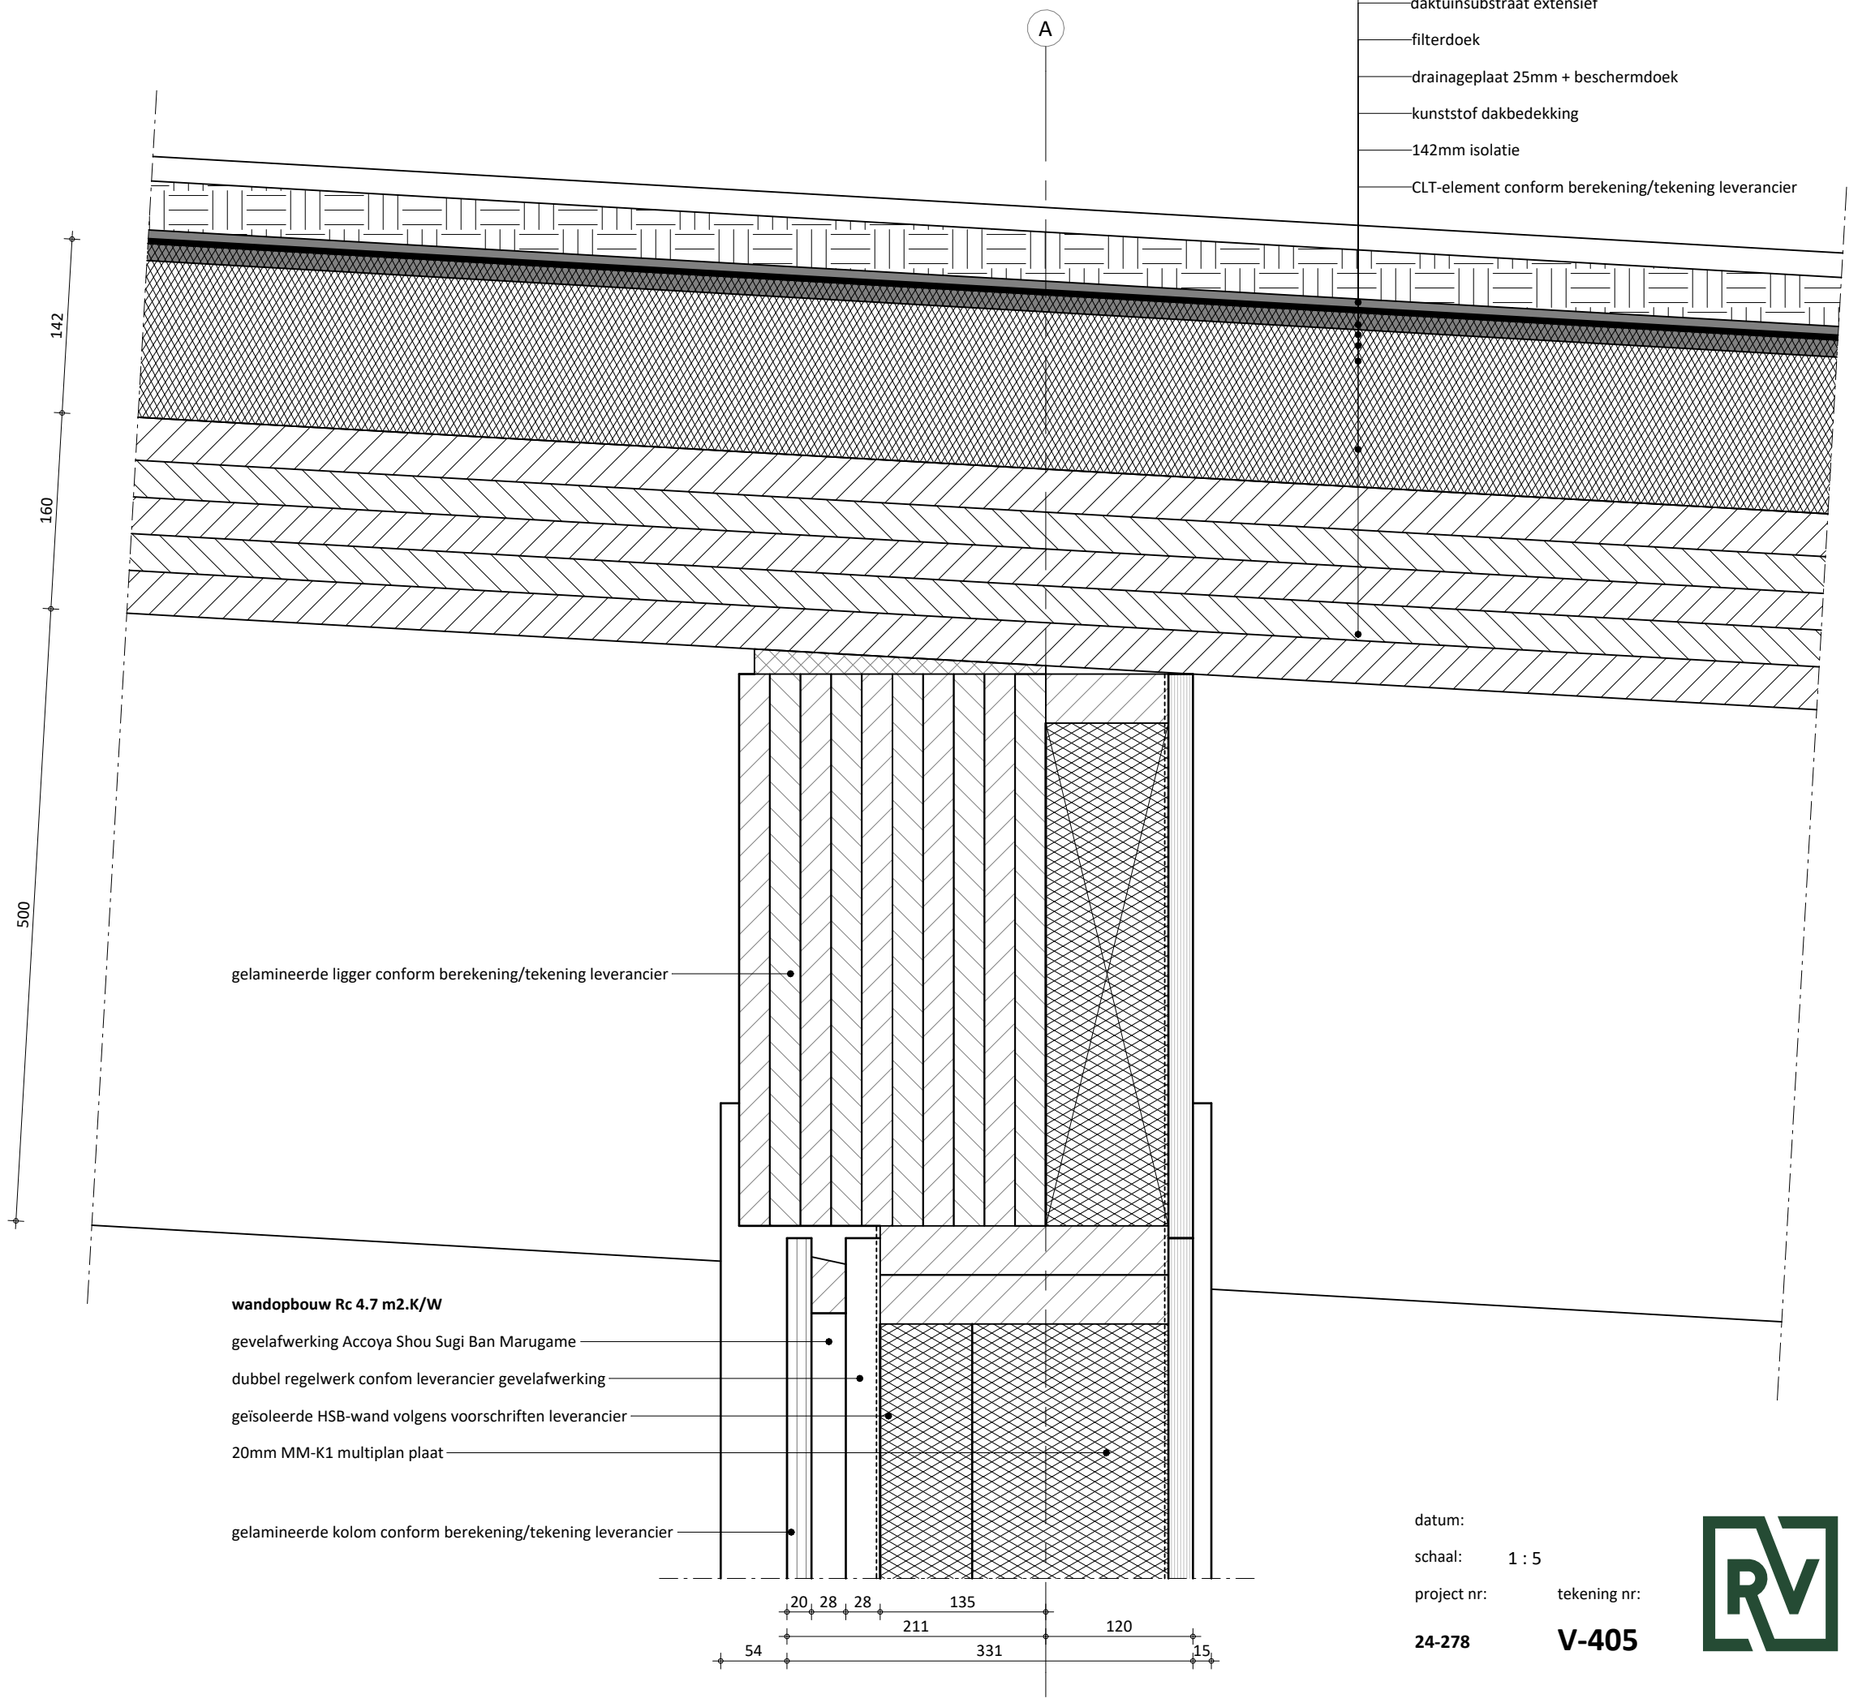

datum:

schaal: 1 : 5

project nr: **24-278**

tekening nr: **V-405**

ONTWERPSTUDIO
RUIZENDAAL VELDHUIZEN

dakopbouw Rc 6.3 m2.K/W

groendak sedummixmat opbouw cf voorschriften leverancier

daktuinsubstraat extensief

filterdoek

drainageplaat 25mm + beschermdoek

kunststof dakbedekking

142mm isolatie

CLT-element conform berekening/tekening leverancier

+8164

+7698

60

164

240

aluminium zetwerk gecoat RAL 7021

18mm WBP multiplex

142

160

15mm WBP mulitplex zwarte omlijsting rondom dakliggers

200

300

500

gelamineerde ligger conform berekening/tekening leverancier

502

735

datum:

schaal: 1 : 5

project nr: **24-278**


tekening nr: **V-406**

ONTWERPSTUDIO
RUIZENDAAL VELDHUIZEN

dakopbouw Rc 6.3 m2.K/W

groendak sedummixmat opbouw cf voorschriften leverancier
daktuinsubstraat extensief
filterdoek
drainageplaat 25mm + beschermdoek
kunststof dakbedekking
142mm isolatie
CLT-element conform berekening/tekening leverancier


5

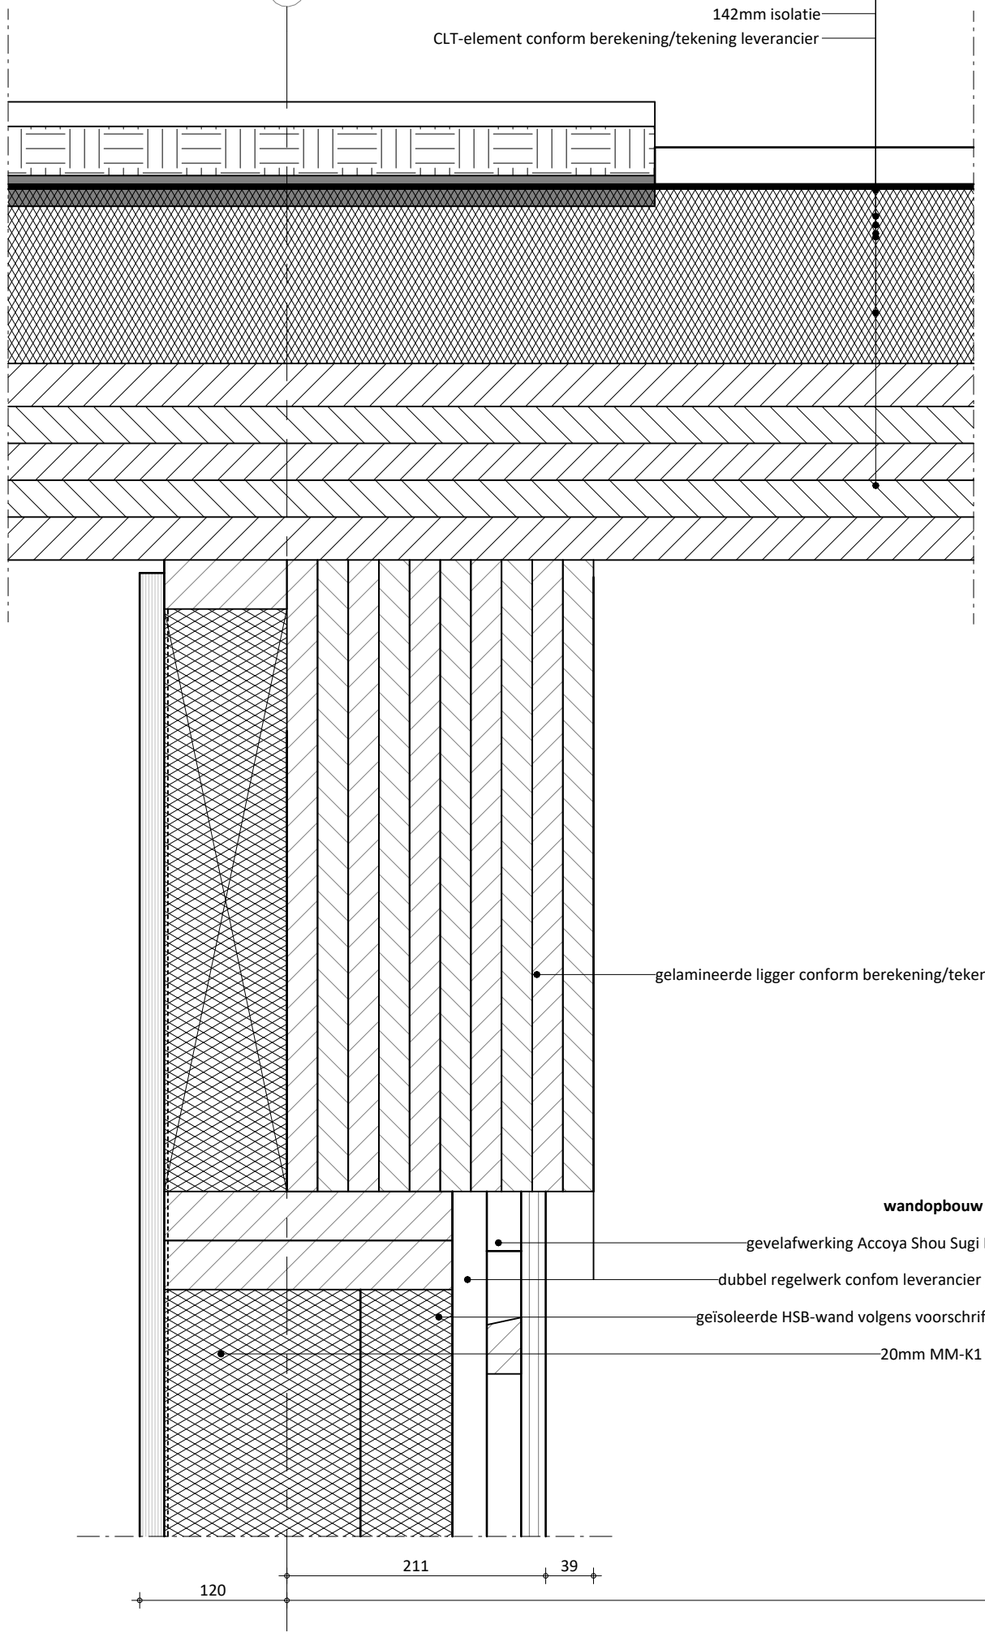

gelamineerde ligger conform berekening/tekening leverancier

wandopbouw Rc 4.7 m2.K/W

gevelafwerking Accoya Shou Sugi Ban Marugame
dubbel regelwerk confom leverancier gevelafwerking
geïsoleerde HSB-wand volgens voorschriften leverancier
20mm MM-K1 multiplan plaat

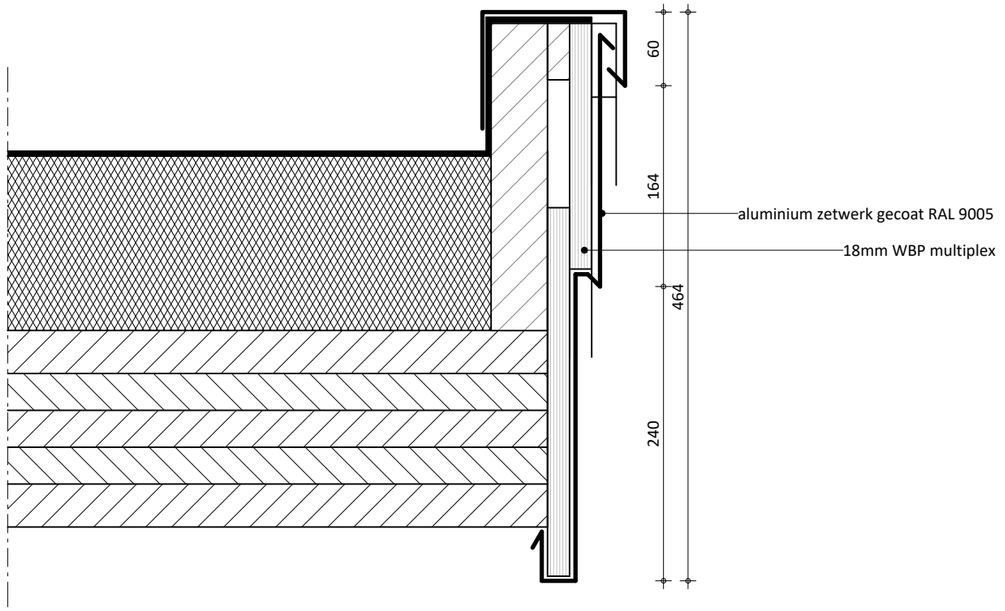


datum:

schaal: 1 : 5

project nr: **24-278**

tekening nr: **V-407**

ONTWERPSTUDIO
RUIZENDAAL VELDHUIZEN

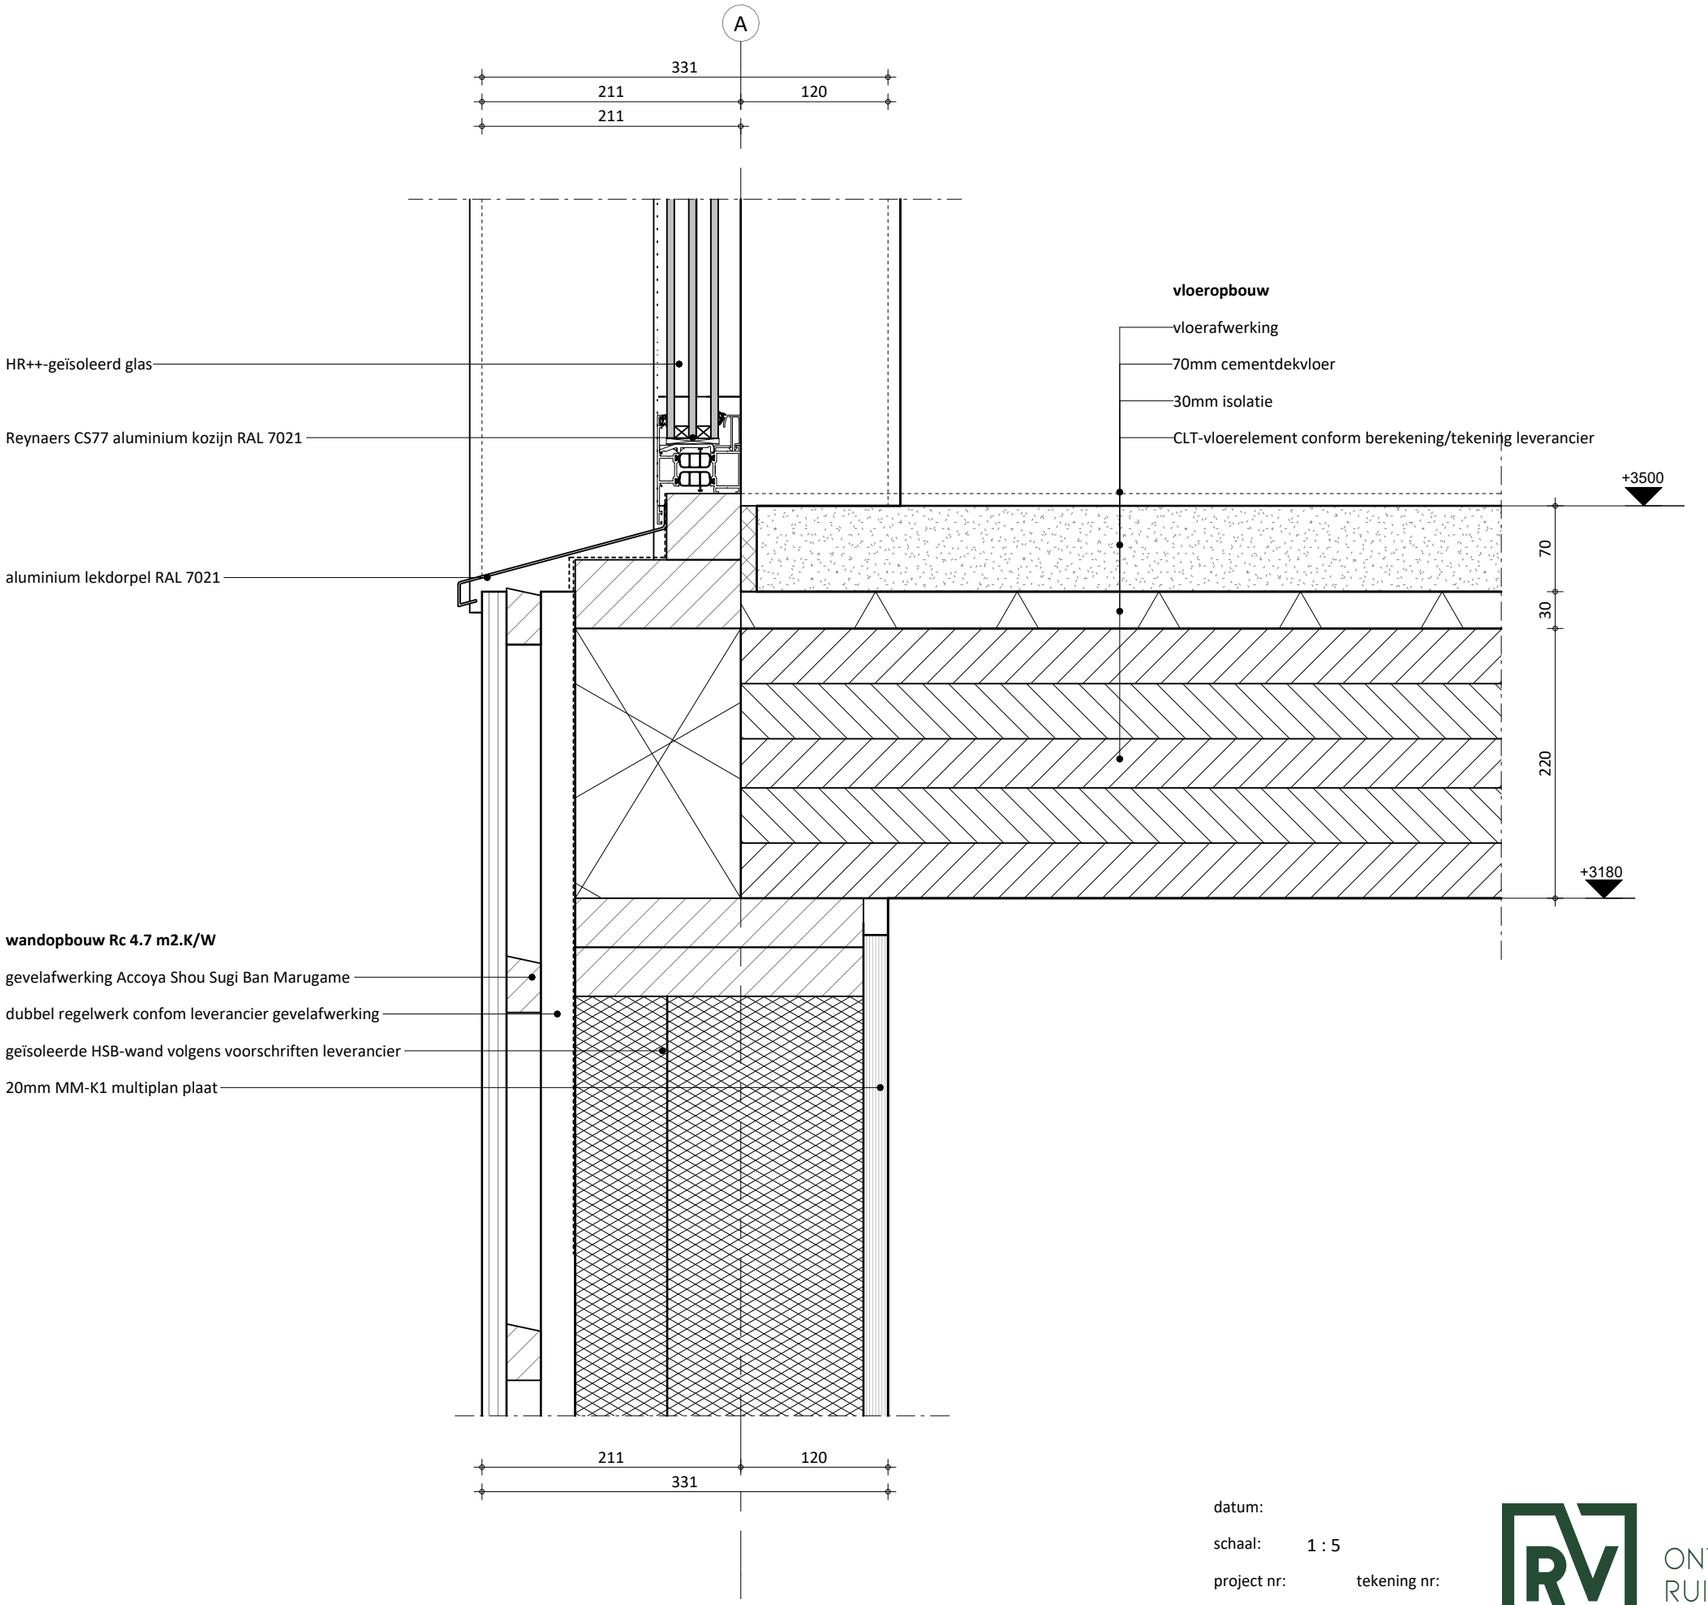


datum:

schaal: 1 : 5

project nr: **24-278**

tekening nr: **V-408**

ONTWERPSTUDIO
RUIZENDAAL VELDHUIZEN

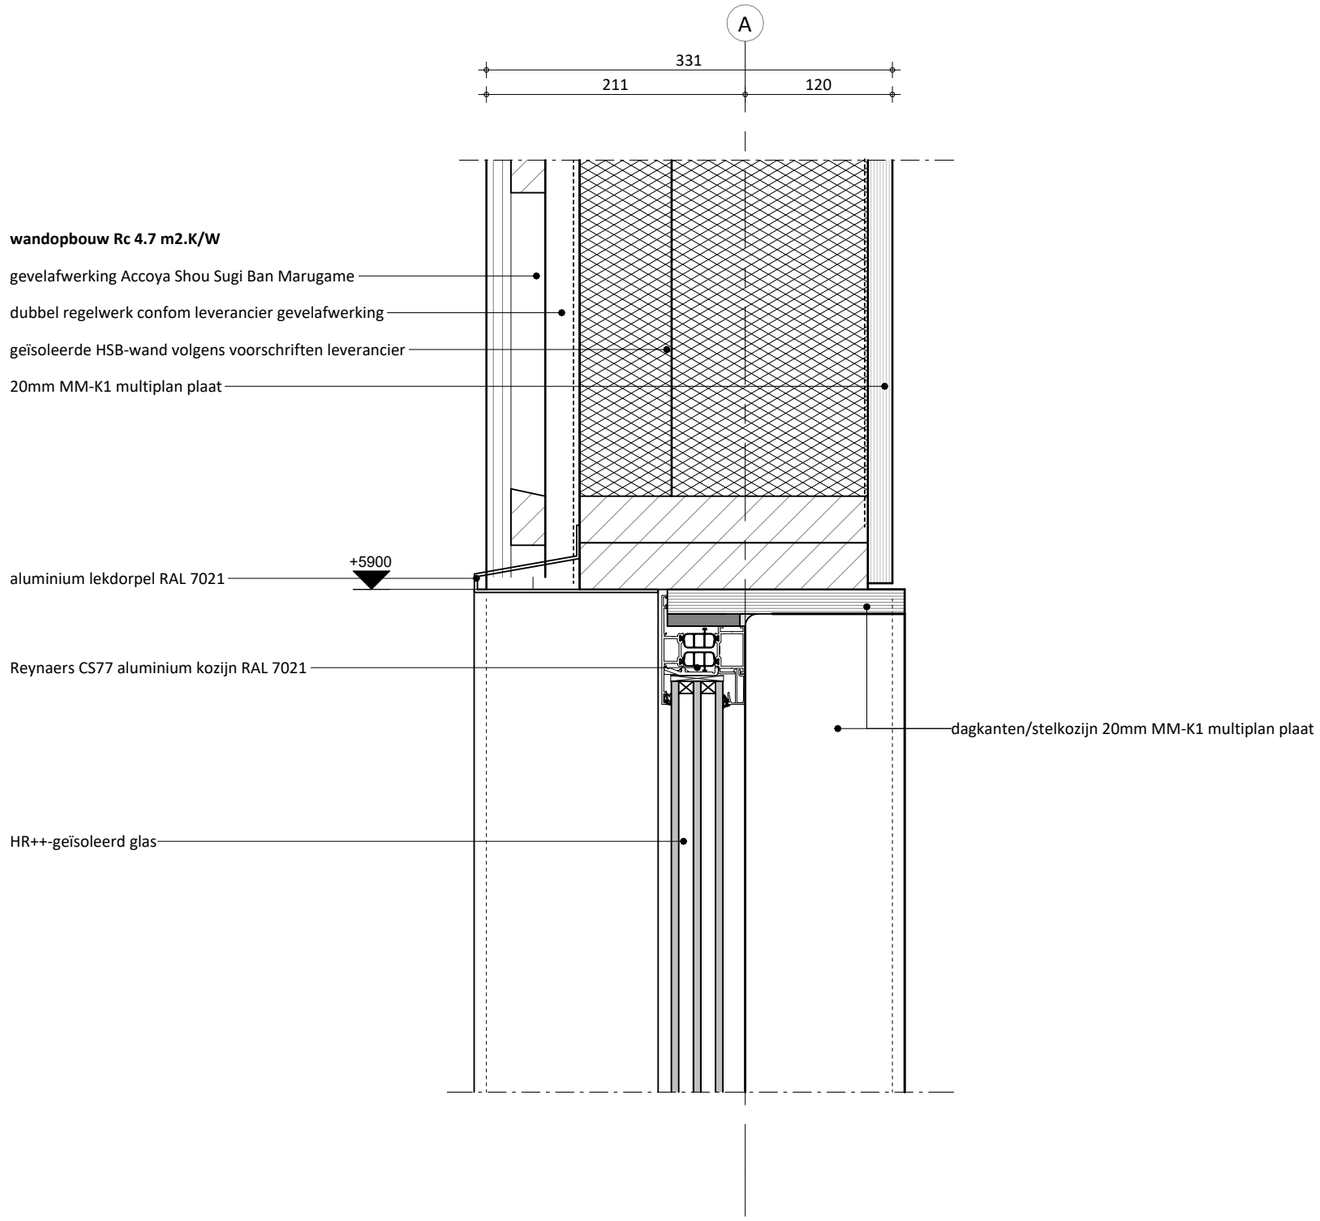


datum:

schaal: 1 : 5

project nr: **24-278**

tekening nr: **V-409**

ONTWERPSTUDIO
RUIZENDAAL VELDHUIZEN

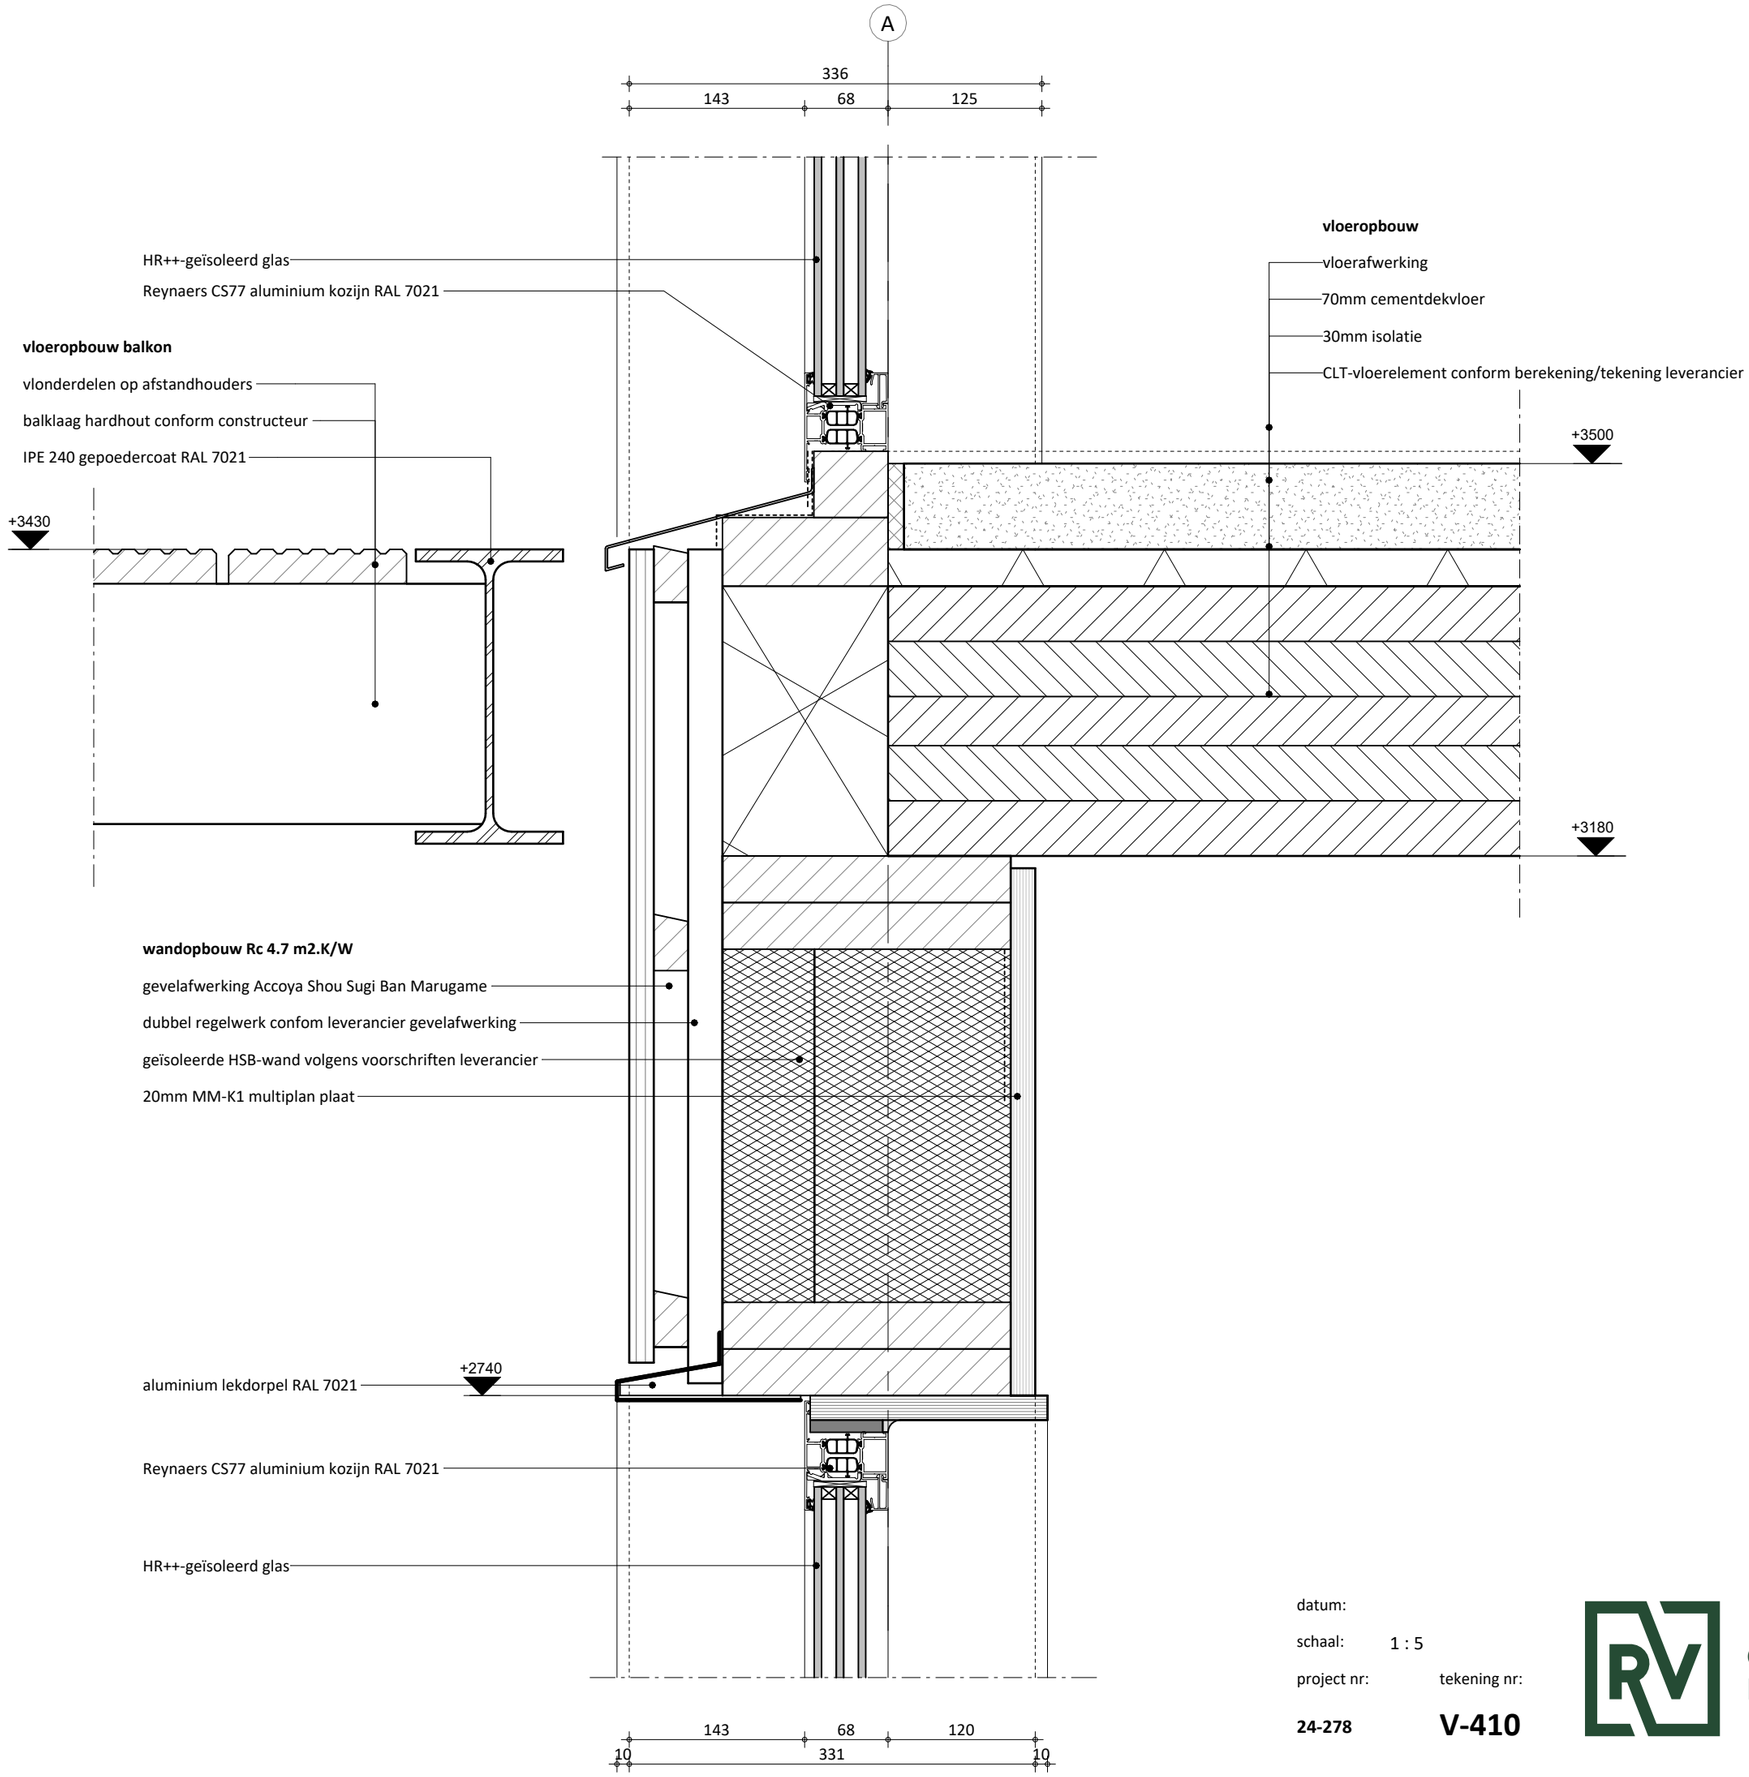


datum:

schaal: 1 : 5

project nr: **24-278**

tekening nr: **V-410**

ONTWERPSTUDIO
RUIZENDAAL VELDHUIZEN

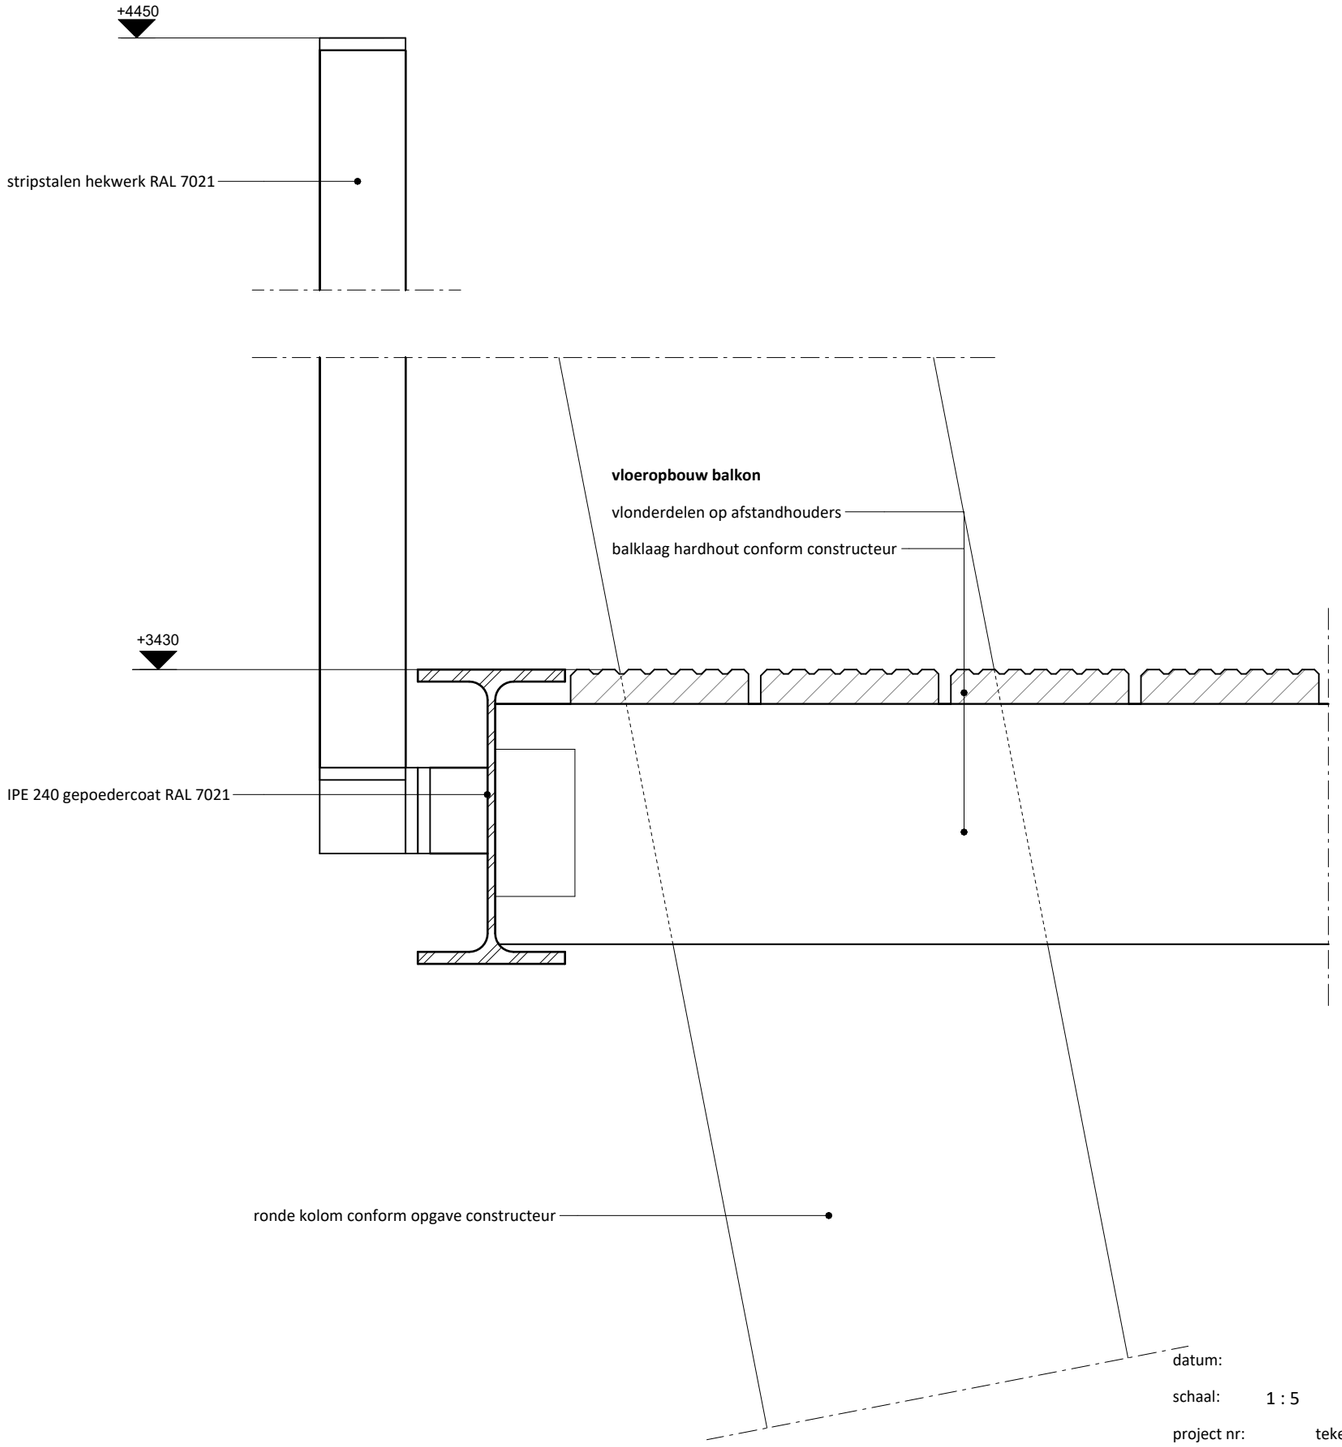

datum:

schaal: 1 : 5

project nr: **24-278**

tekening nr: **V-411**

ONTWERPSTUDIO
RUIZENDAAL VELDHUIZEN

dakopbouw Rc 6.3 m2.K/W

groendak sedummixmat opbouw cf voorschriften leverancier
daktuinsubstraat extensief
filterdoek
drainageplaat 25mm + beschermdoek
kunststof dakbedekking
142mm isolatie
CLT-element conform berekening/tekening leverancier

A


Dakraem frameless rooflights afm. 2000x4750

gelamineerde ligger conform berekening/tekening leverancier

211
120
39
331

datum:
schaal: 1 : 5
project nr: **24-278**
tekening nr: **V-412**

ONTWERPSTUDIO
RUIZENDAAL VELDHUIZEN

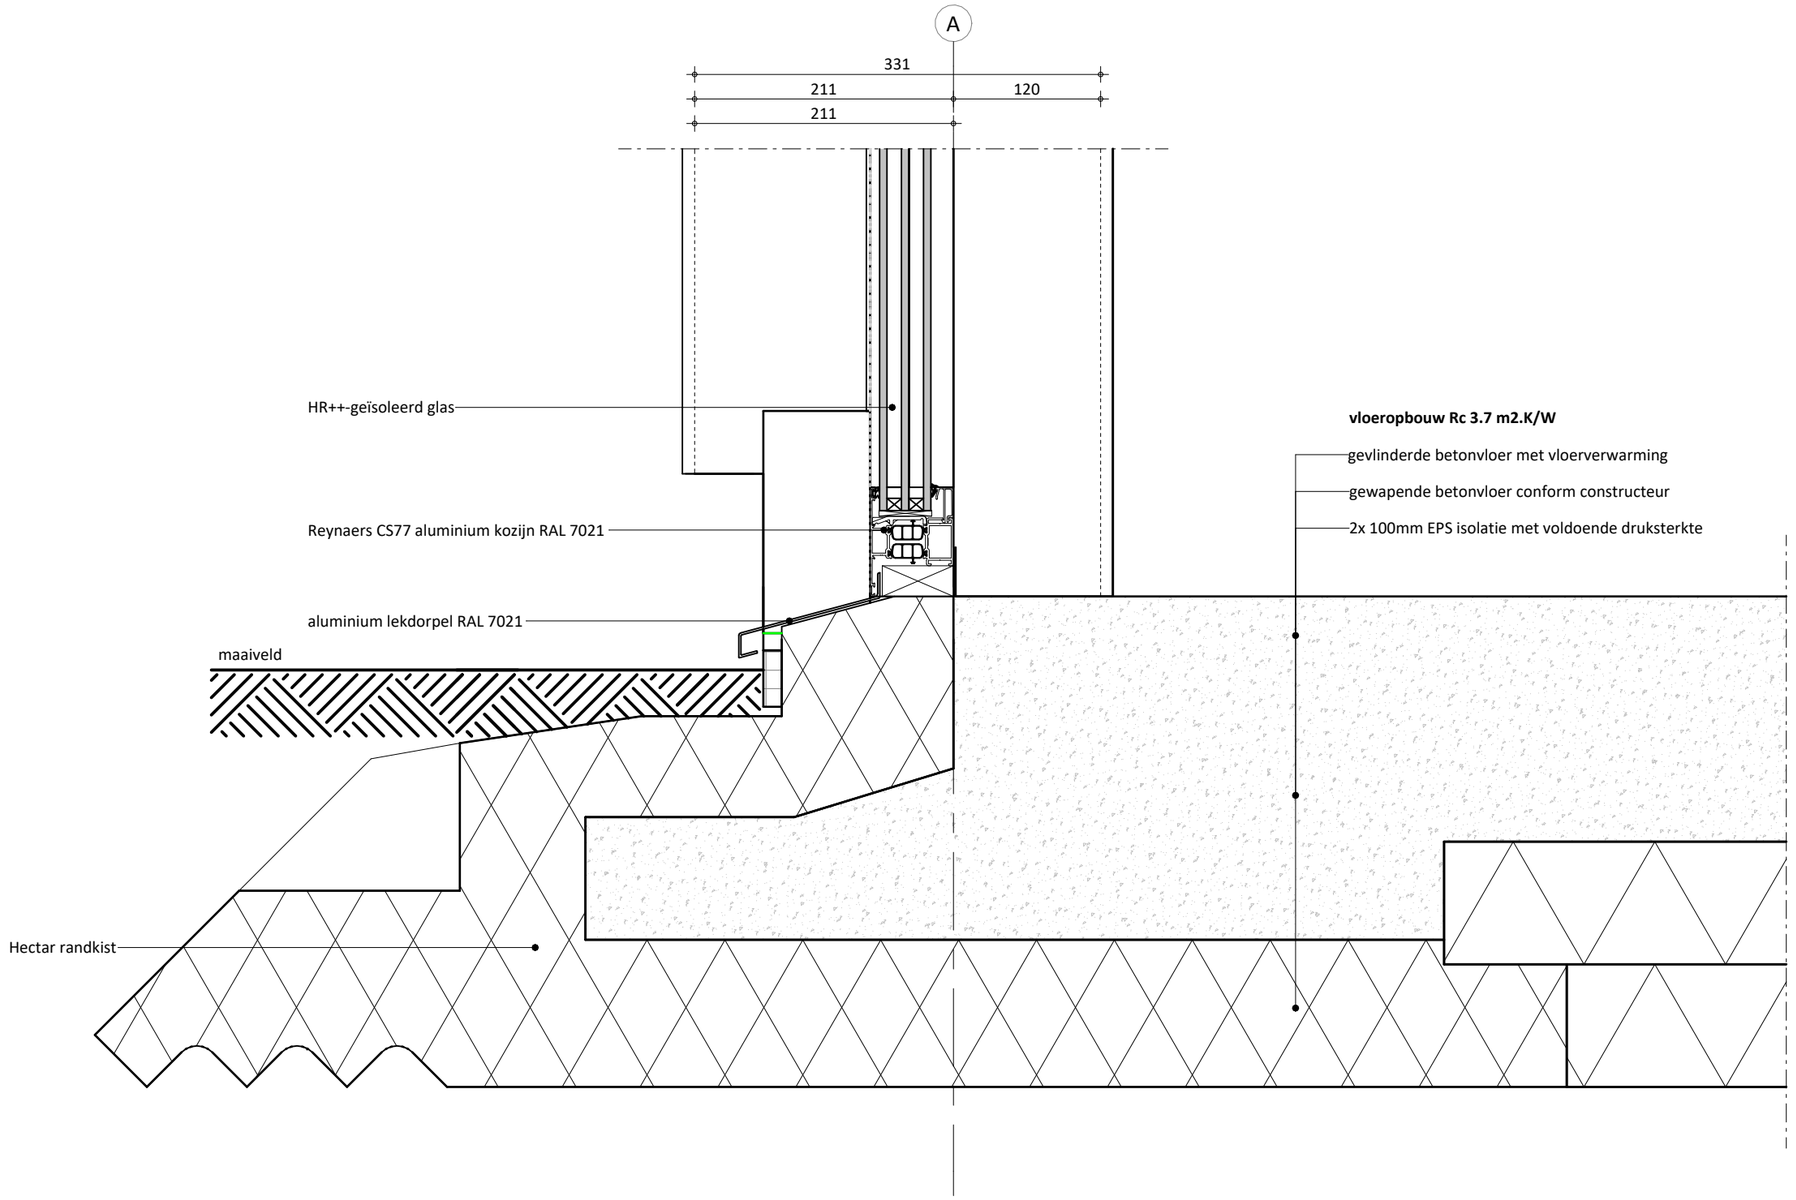


datum:

schaal: 1 : 5

project nr: 24-278

tekening nr: V-413

ONTWERPSTUDIO
RUIZENDAAL VELDHUIZEN

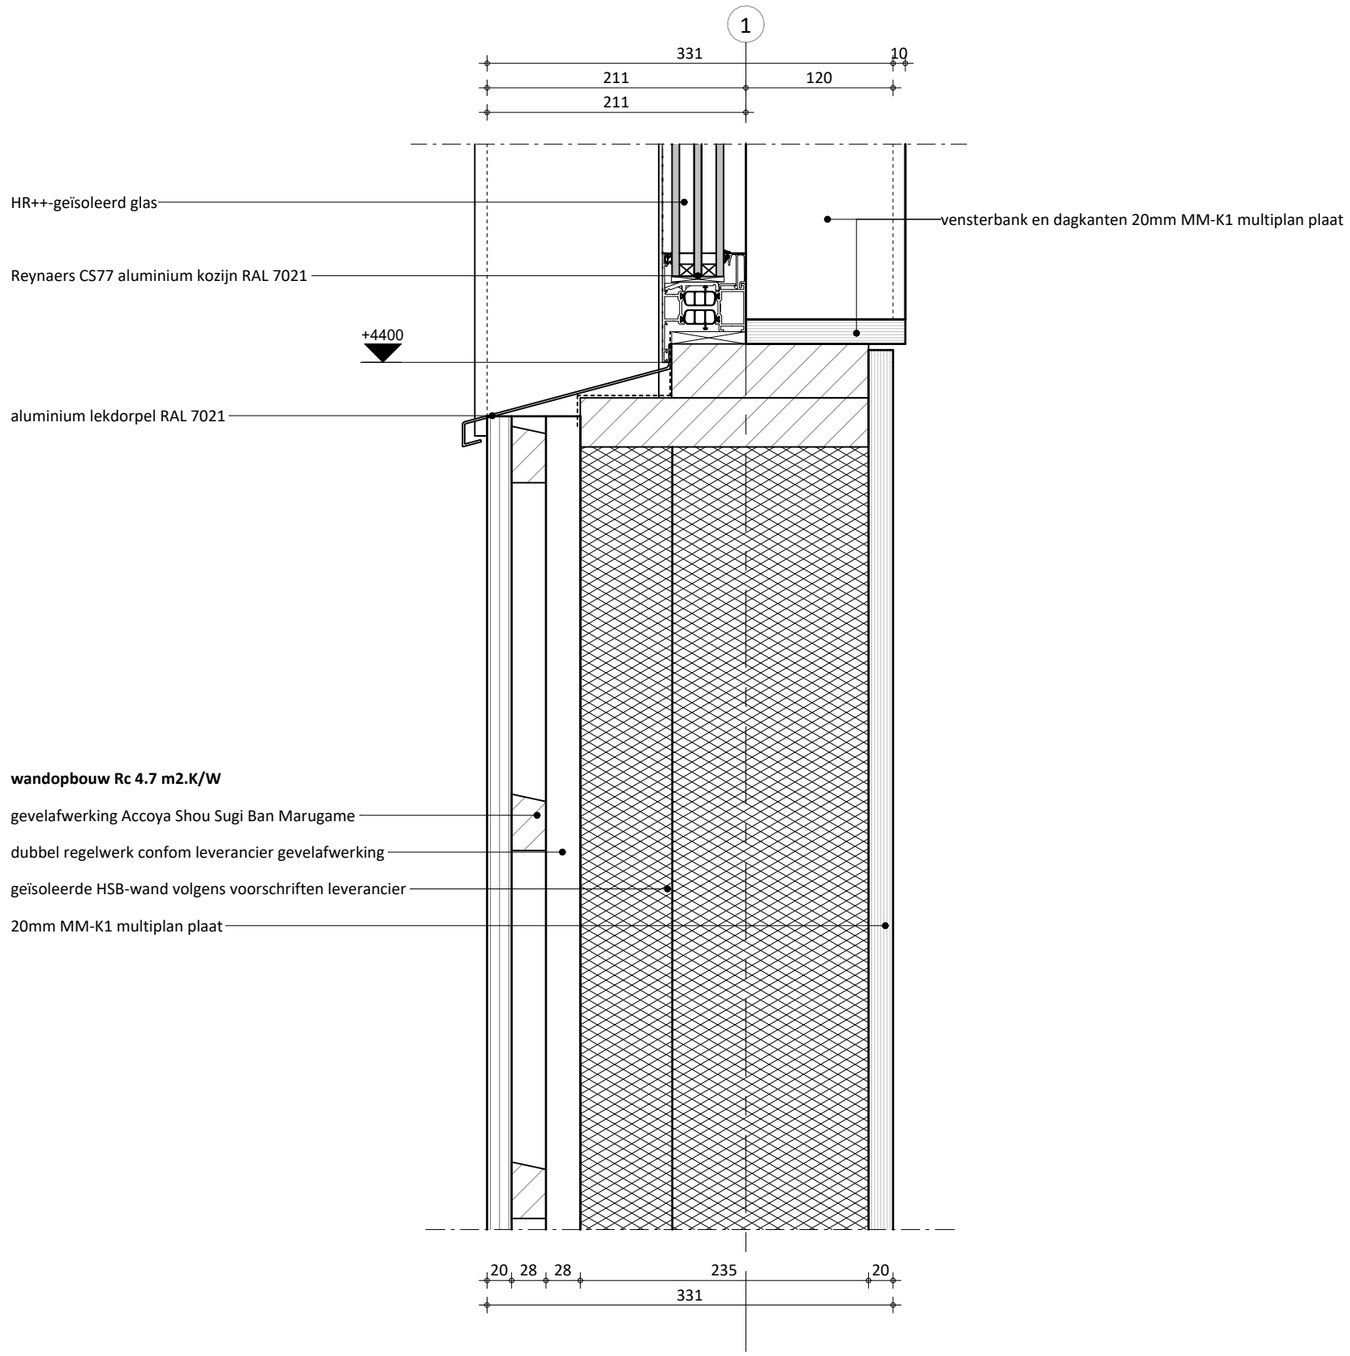

datum:

schaal: 1 : 5


project nr: **24-278**

tekening nr: **V-414**

ONTWERPSTUDIO
RUIZENDAAL VELDHUIZEN

dakopbouw Rc 6.3 m2.K/W

groendak sedummixmat opbouw cf voorschriften leverancier
daktuinsubstraat extensief
filterdoek
drainageplaat 25mm + beschermdoek
kunststof dakbedekking
142mm isolatie
CLT-element conform berekening/tekening leverancier

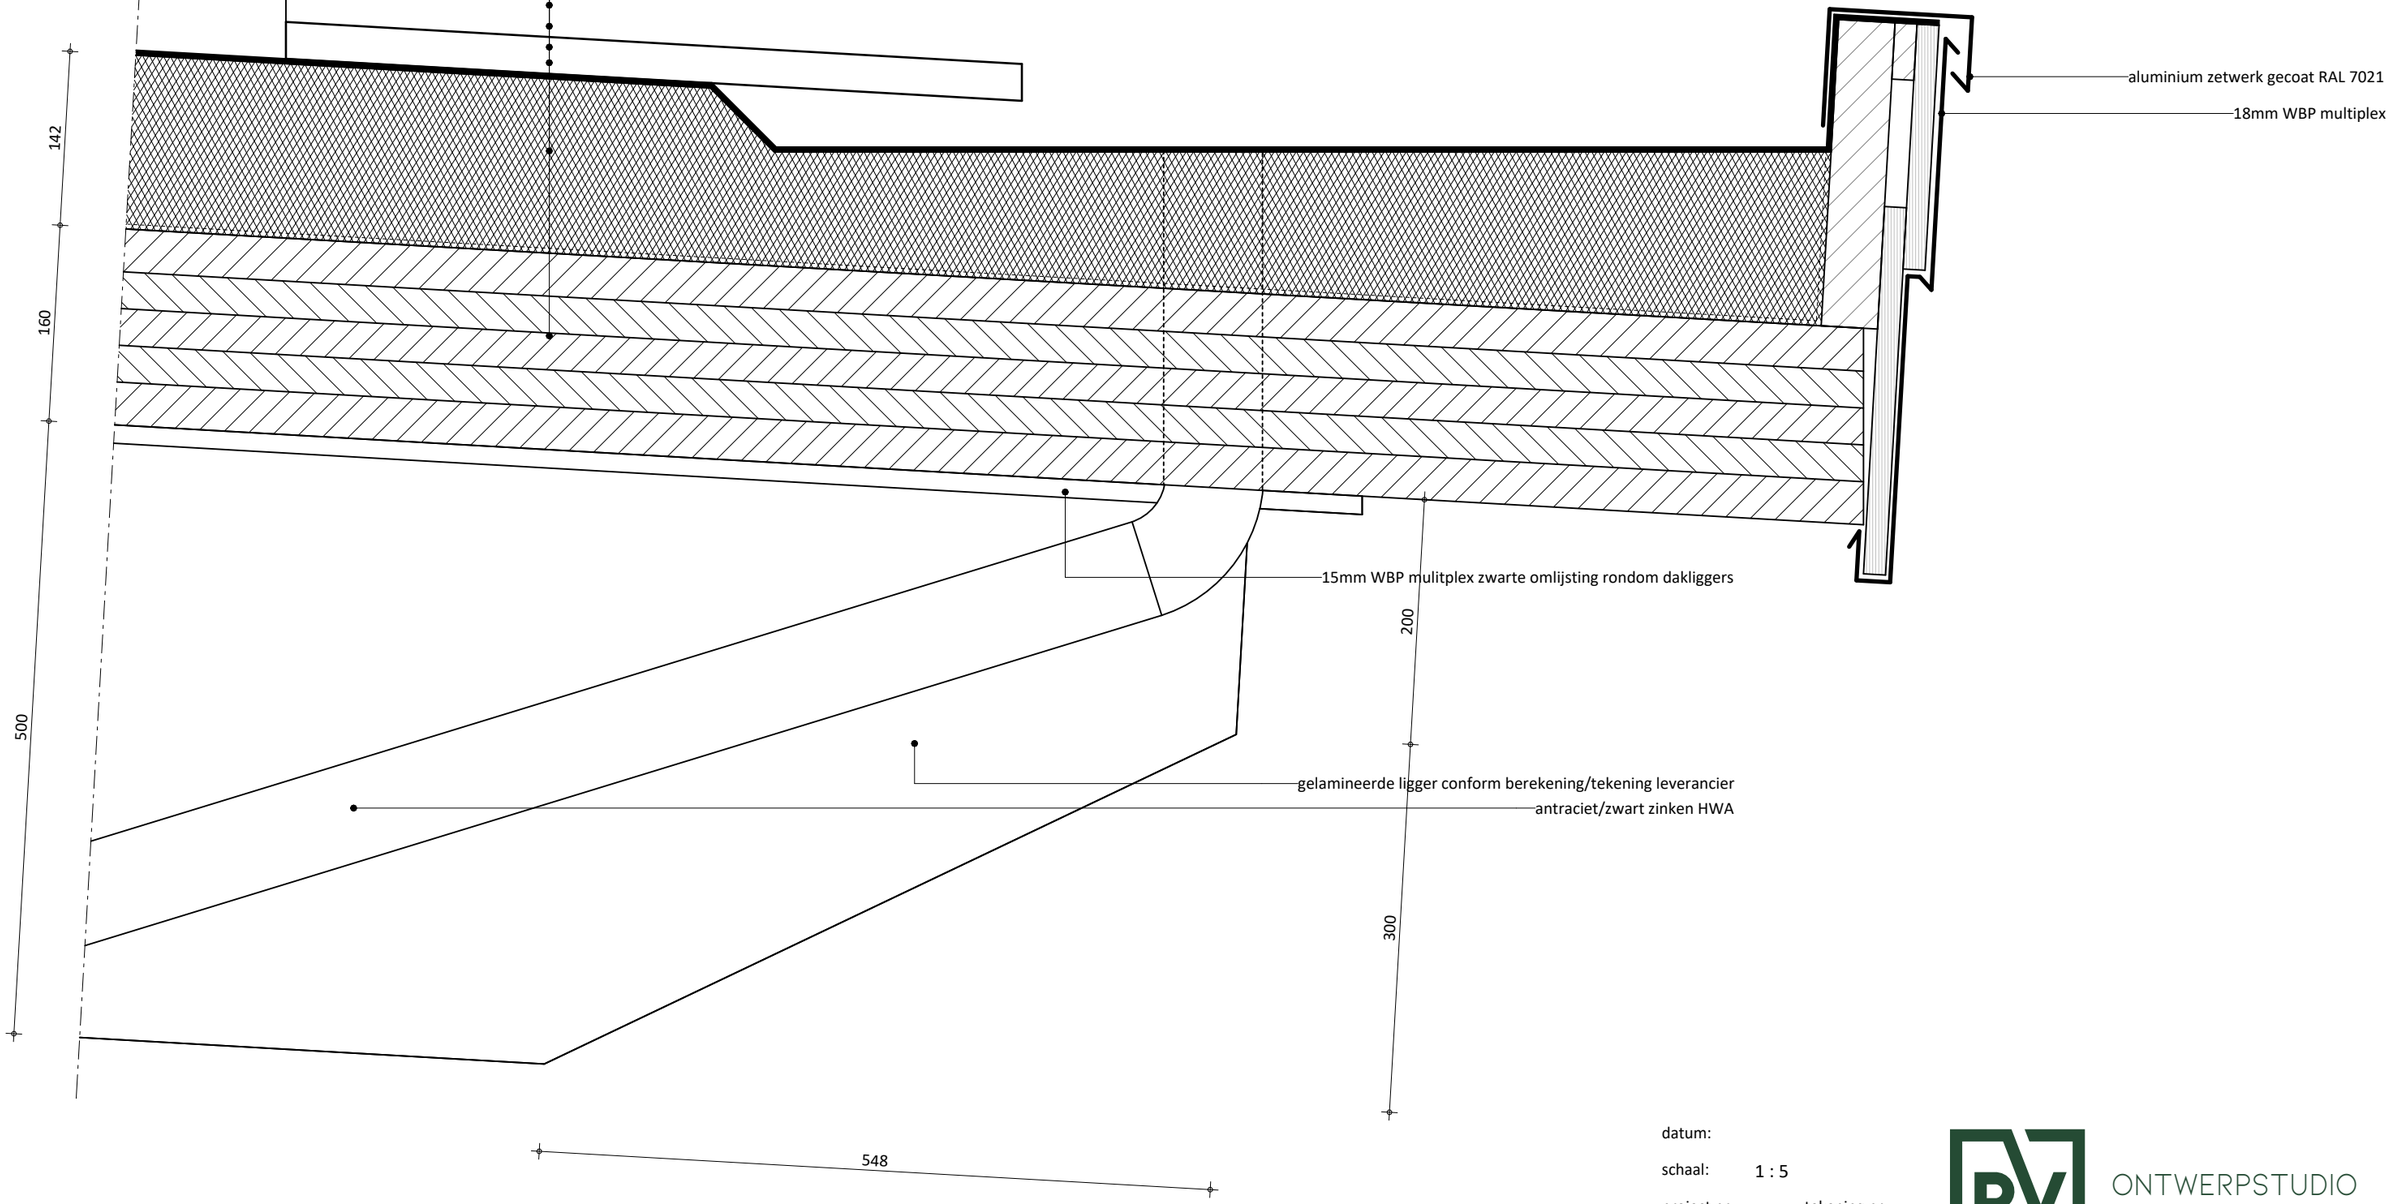

datum:

schaal: 1 : 5

project nr: **24-278**

tekening nr: **V-415**

ONTWERPSTUDIO
RUIZENDAAL VELDHUIZEN