Renvooi

	Leiding centrale verwarming aanvoer (cv-a)
	Leiding centrale verwarming retour (cv-r)
	Leiding centrale verwarming aanvoer (cv-a) t.b.v. fancoil-units
	Leiding centrale verwarming retour (cv-r) t.b.v. fancoil-units
	Fancoil-unit

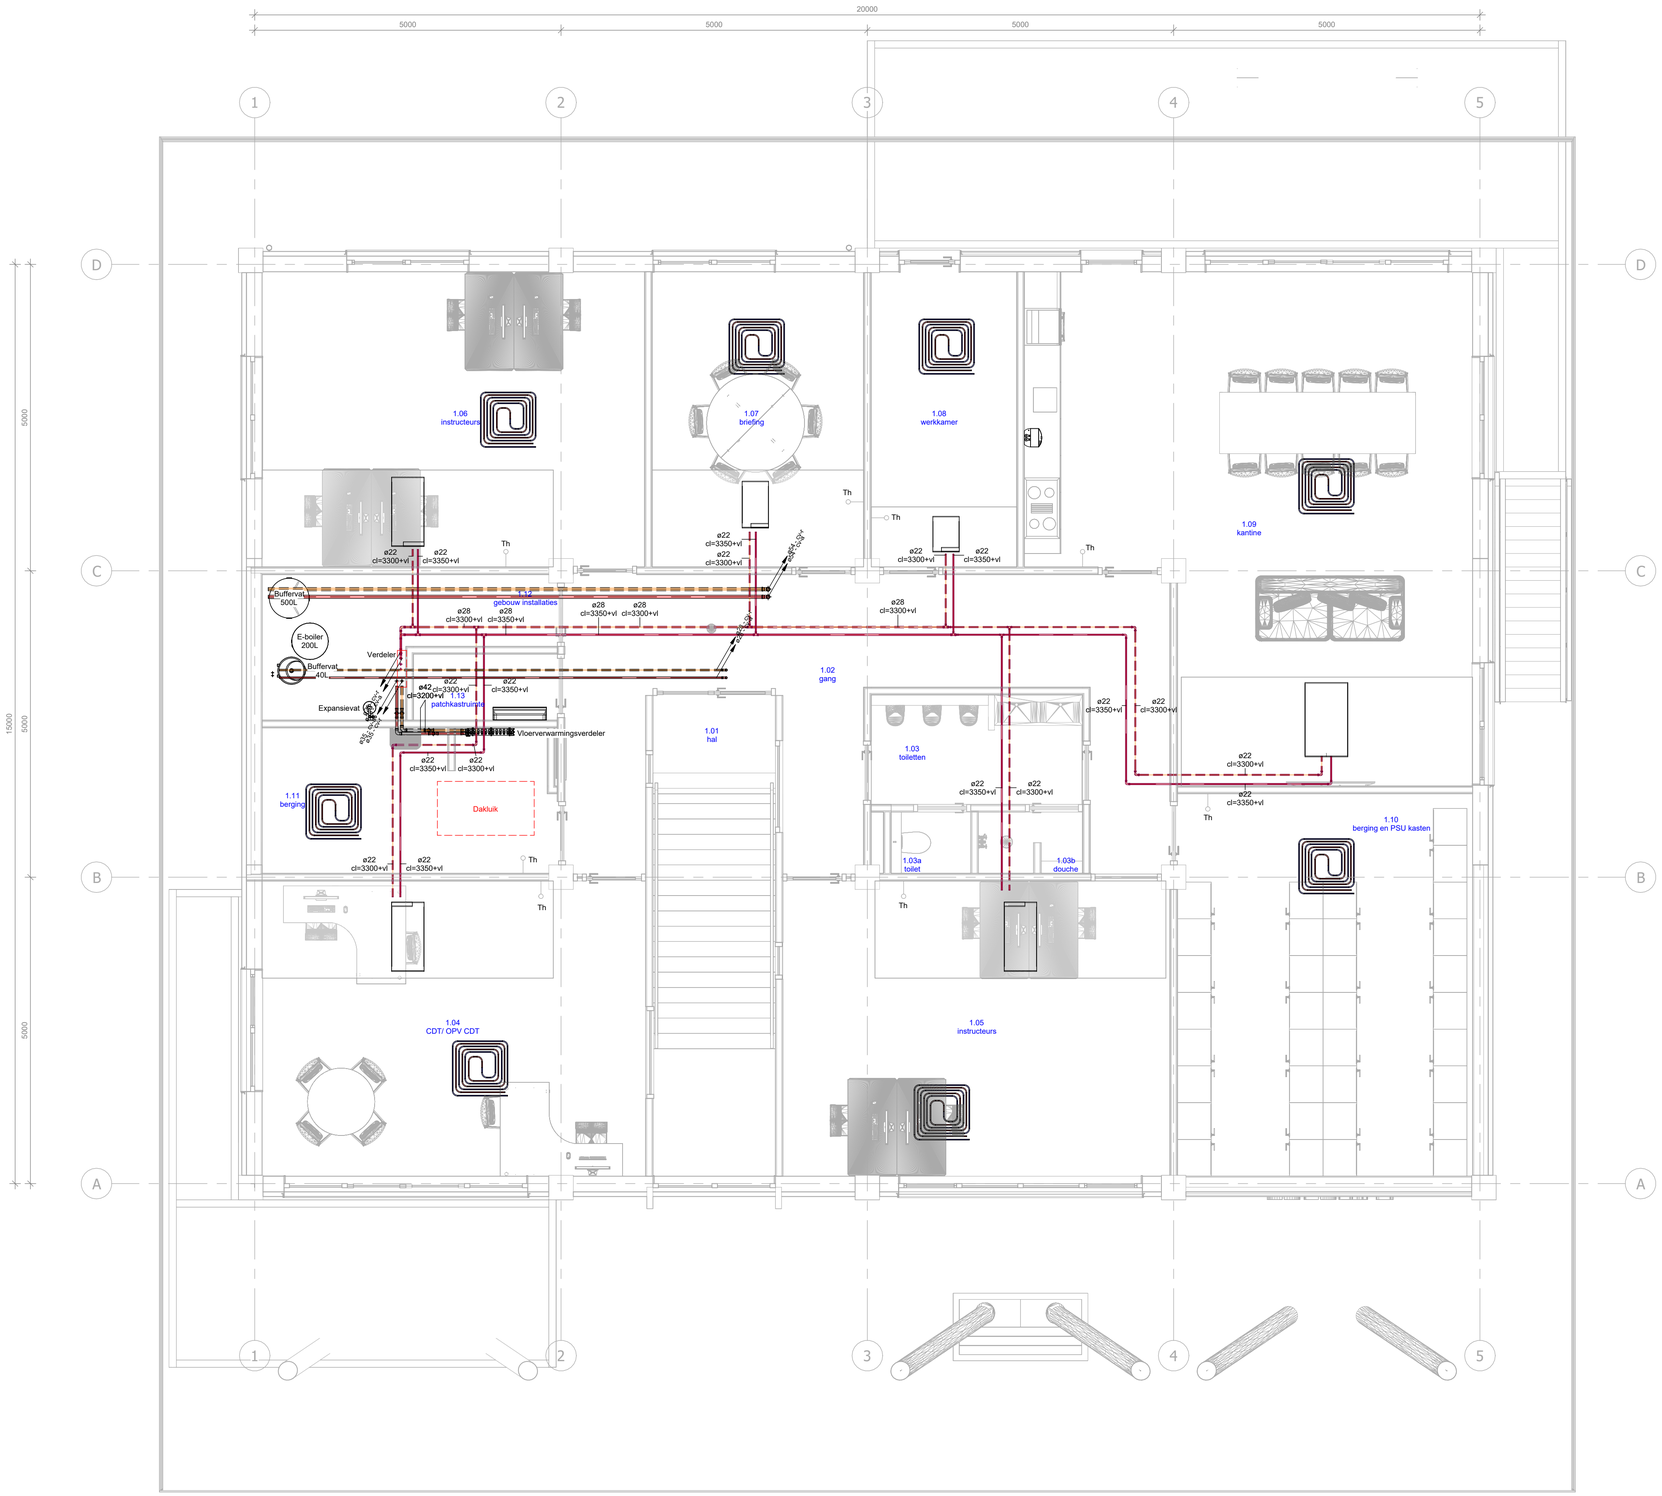

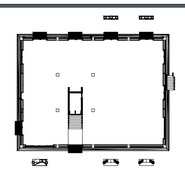

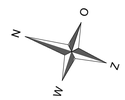

Wijziging	Datum	Omschrijving	Ontwerper

Rijksvastgoedbedrijf
Ministerie van Binnenlandse Zaken en Koninkrijksrelaties

Opdrachtgever

RVB, Directie beheer
2500 EZ, Den Haag

Postbus 20952

Bouwwerkcode	6732ISK_OD41	Fase	T.O.
Project_nummer	25274	Datum	30-10-2025
Project_naam	Trainingscentrum Harskamp	Discipline	W
Project_adres	Otterloseweg 5, 6732 BR te Harskamp	Onderwerp	CV&GKW
Schaal	1:100	Bouwlaag	01
Formaat	A1	Tekeningnummer	6732ISK_OD41_W_01_535

Geplot op: 4-11-2025