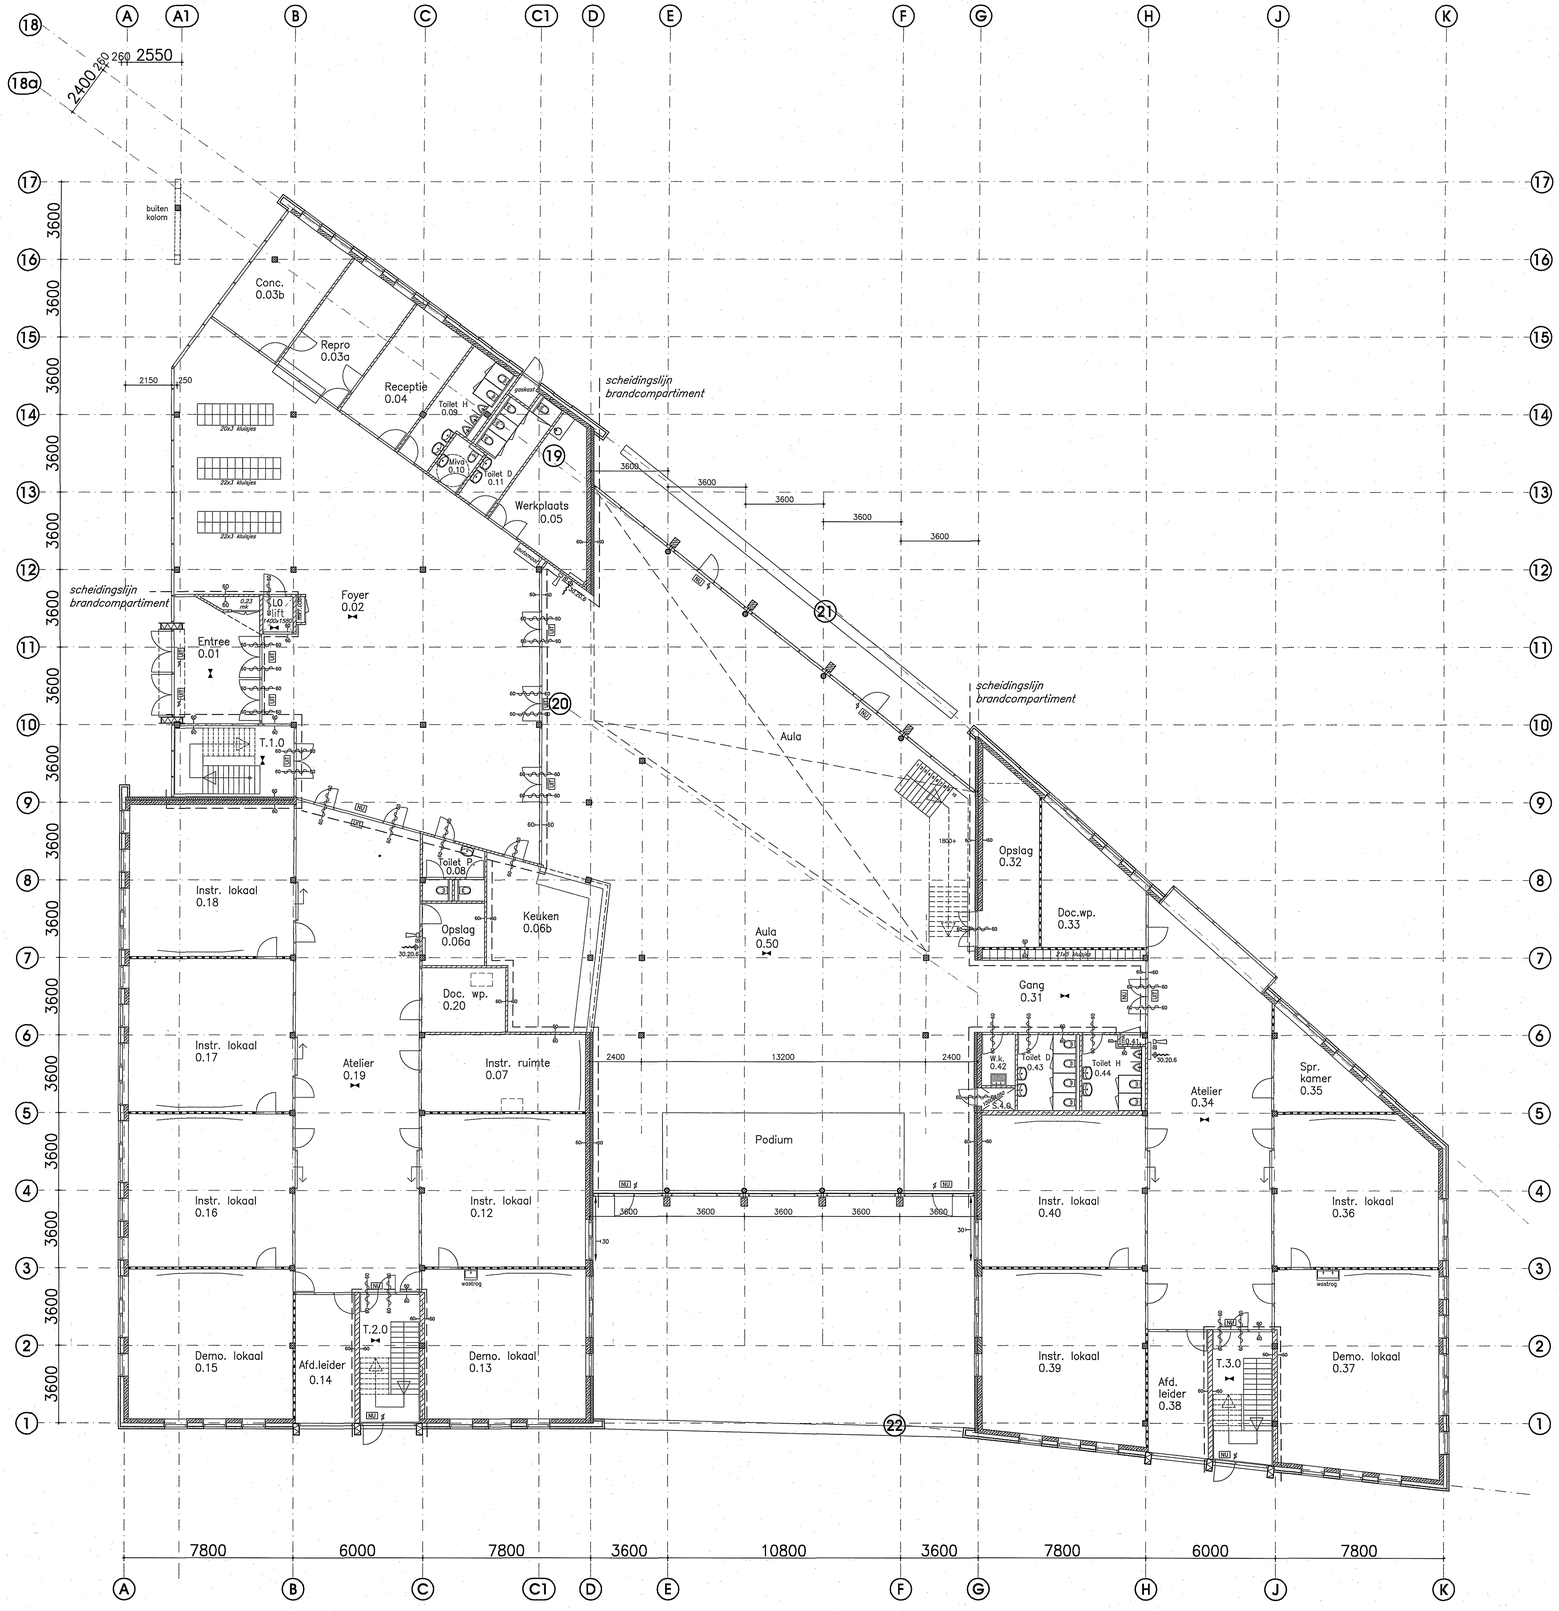

Begane grond

RENVOOI MATERIAAL

- METSELWERK BAKSTEEN
- KALKZANDSTEEN
- PREFAB BETON
- LICHTE SCHEIDINGSWAND
- GEVELISOLATIE MET STUCWERK
- HSB-ELEMENT MET BEPLATING
- STALEN KOLOM (BETONGEVULD)

RENVOOI BRANDWEERVOORZIENINGEN

- NOODVERLICHTING min. 1 LUX OP VLOERNIVEAU IN DE AANGEGEVEN RUIMTE
- UIT ARMATUUR TRANSPARANT VERLICHT MET UITGANGS-PICTOGRAM, AANGESLOTEN OP NOODSTROOM
- NU ARMATUUR TRANSPARANT VERLICHT MET VLUCHTWEG-PICTOGRAM, AANGESLOTEN OP NOODSTROOM
- ZELFSLUITENDE DEUR
- 30 DEUR : W.B.D.B.O. MINIMAAL 30 min.
- 60 DEUR : W.B.D.B.O. MINIMAAL 60 min.
- 30 WAND : W.B.D.B.O. MINIMAAL 30 min.
- 60 WAND : W.B.D.B.O. MINIMAAL 60 min.
- HANDMELDER ONTRUIMINGS-/ALARMINSTALLATIE
- SIGNAALGEVER ONTRUIMINGS-/ALARMINSTALLATIE
- 30.20.6 BRANDSLANGHASPEL VOLGENS AANGEGEVEN LENGTE (m), DIAMETER (mm) EN STRAALPIJP (mm).
- SLOT ZONDER GEBRUIKMAKING VAN LOSSE VOORWERPEN TE OPENEN, AAN $-ZIJDE.

W.B.D.B.O. WEERSTAND TEGEN BRANDDOORSLAG EN BRANDOVERSLAG

FACTOR ARCHITECTEN BV . POSTBUS 223 . 6920 AE DUIVEN . TEL. +31(26)3844480 . FAX +31(26)3844479 . E-MAIL: info@factorarchitecten.NL

PROJECT
Nieuwbouw Citadel College
Lent

OMSCHRIJVING
Begane grond
Definitief ontwerp

OPDRACHTGEVER
Alliantie Voortgezet Onderwijs
Nijmegen

GETEKEND	SCHAAL	FORMAAT	PROJECTNUMMER
IC	1:100	A0	209300
GECONTROLEERD			

DATUM
30-06-2010

FACTOR
FACTOR ARCHITECTEN BV

TEKENINGNUMMER
DO-02

GEWIJZIGD DATUM GET.
A.
B.
C.
D.
E.
F.
G.
H.

FILENR T:\02\Projecten 2010\209300\1\A0\209301a02.dwg

D10.103981