D10.103984

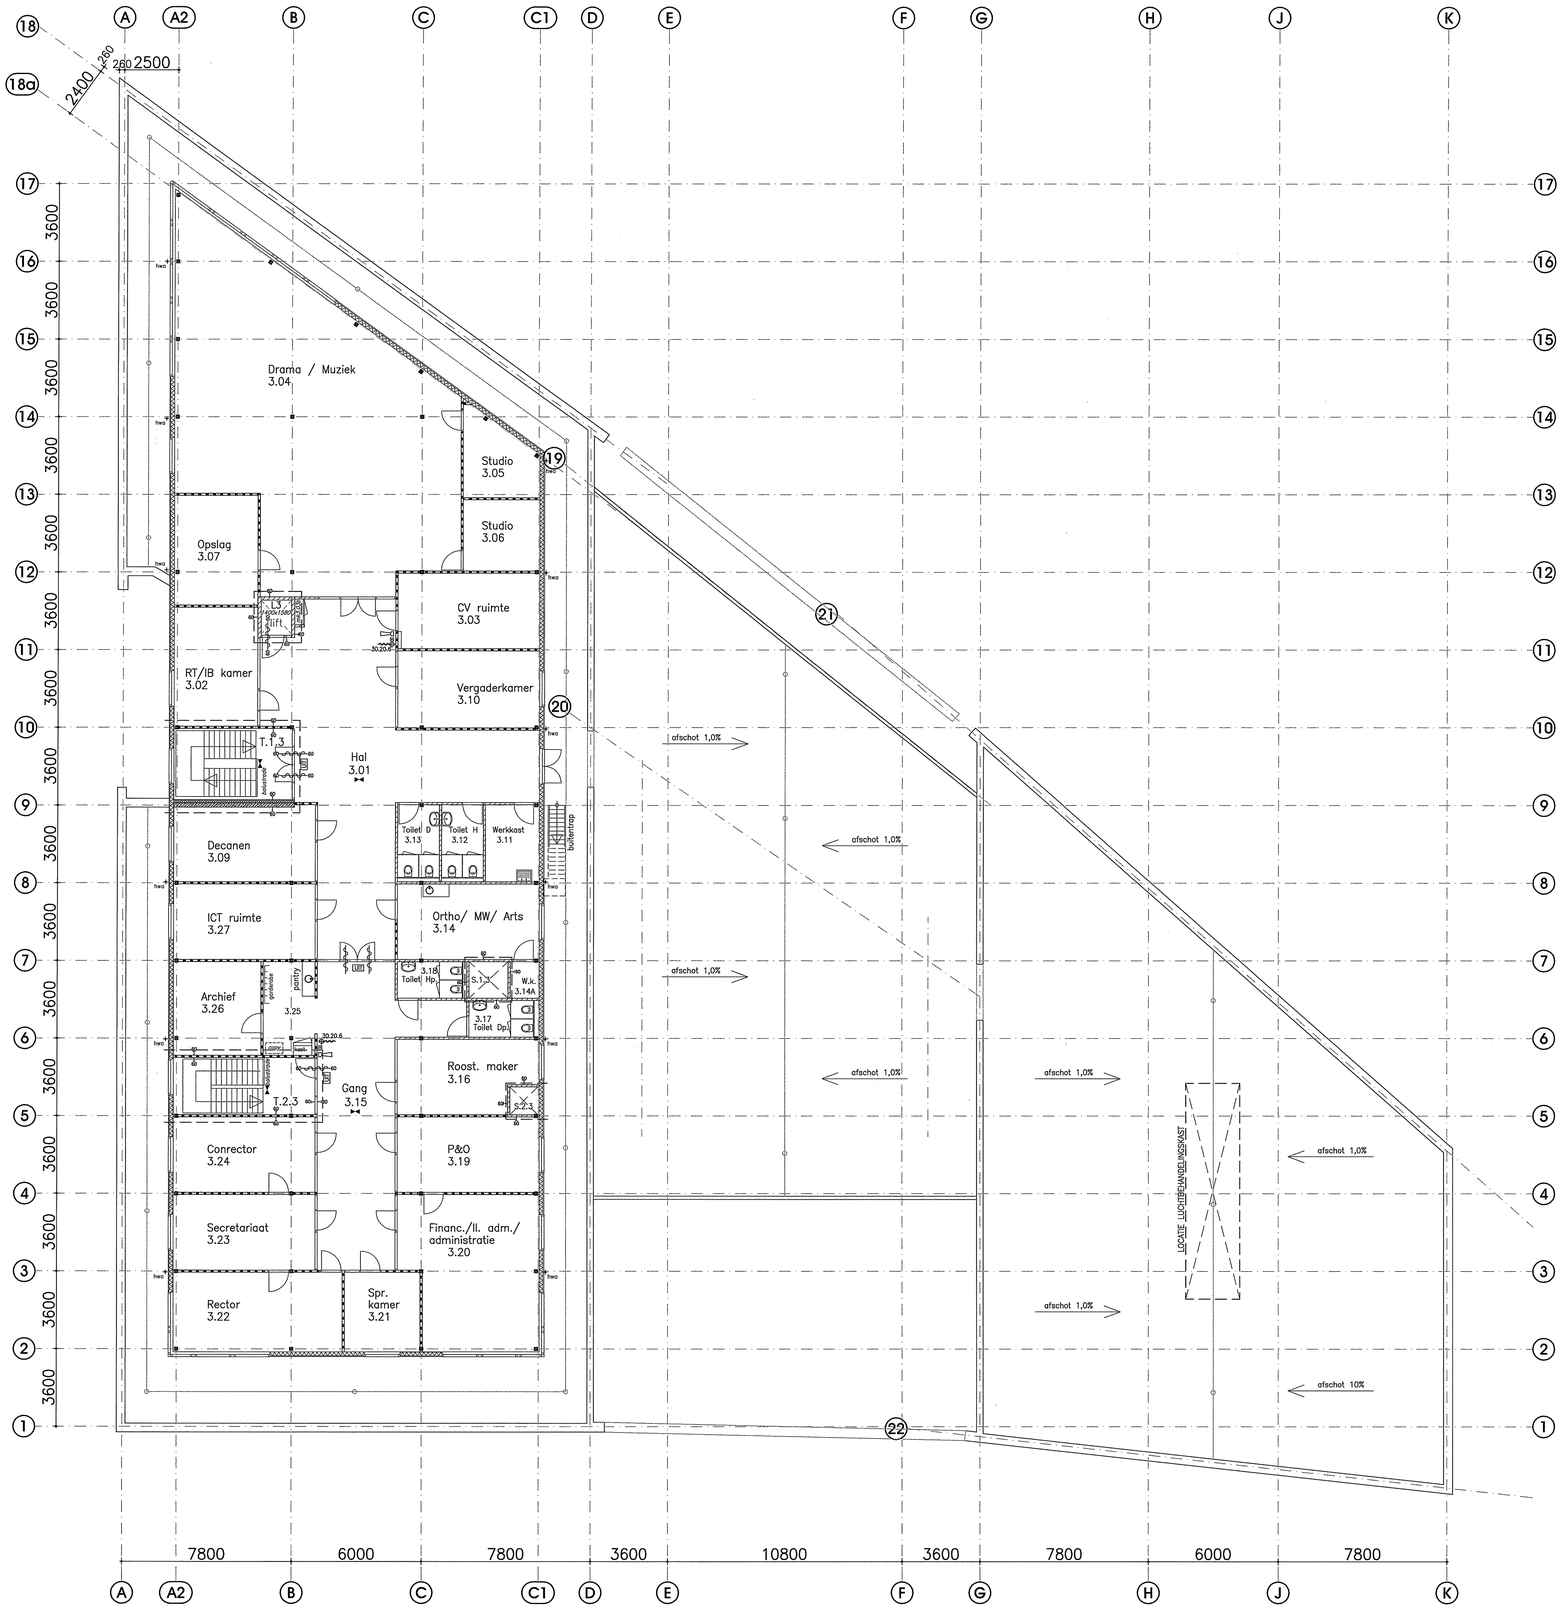

3e verdieping

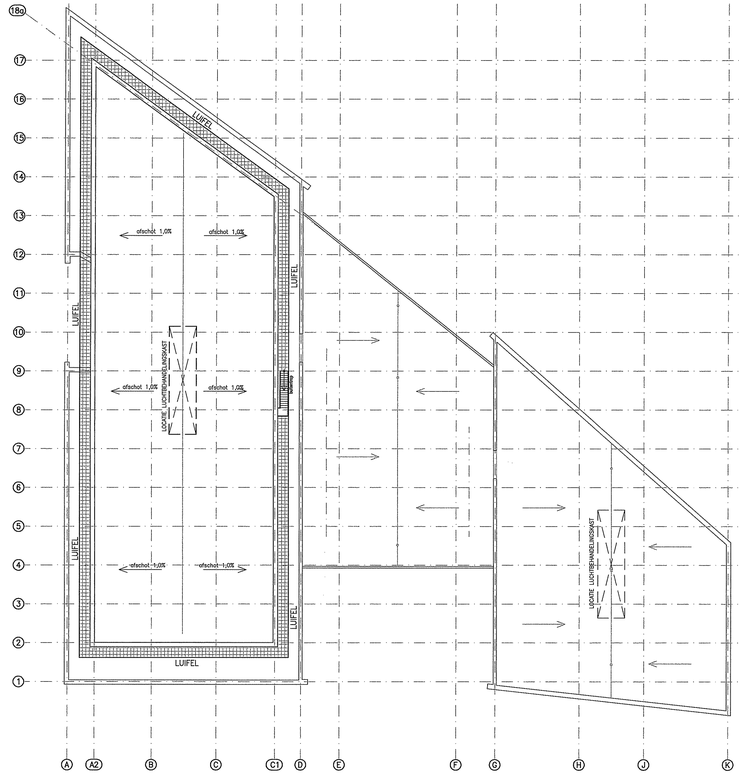

Dak

SCHAAL 1:200

RENVOOI MATERIAAL

- METSELWERK BAKSTEEN
- KALKZANDSTEEN
- PREFAB BETON
- LICHTE SCHEIDINGSWAND
- GEVELISOLATIE MET STUCWERK
- HSB–ELEMENT MET BEPLATING
- STALEN KOLOM (BETONGEVULD)

RENVOOI BRANDWEERVOORZIENINGEN

- NOODVERLICHTING min. 1 LUX OP VLOERNIVEAU IN DE AANGEGEVEN RUIMTE
- ARMATUUR TRANSPARANT VERLICHT MET UITGANGS–PICTOGRAM, AANGESLOTEN OP NOODSTROOM
- ARMATUUR TRANSPARANT VERLICHT MET VLUCHTWEG–PICTOGRAM, AANGESLOTEN OP NOODSTROOM
- ZELFSLUITENDE DEUR
- 30 DEUR : W.B.D.B.O. MINIMAAL 30 min.
- 60 DEUR : W.B.D.B.O. MINIMAAL 60 min.
- WAND : W.B.D.B.O. MINIMAAL 30 min.
- WAND : W.B.D.B.O. MINIMAAL 60 min.
- HANDMELDER ONTRUIMINGS–/ALARMINSTALLATIE
- SIGNAALGEVER ONTRUIMINGS–/ALARMINSTALLATIE
- BRANDSLANGHASPEL VOLGENS AANGEGEVEN LENGTE (m), DIAMETER (mm) EN STRAALPIJP (mm).
- SLOT ZONDER GEBRUIKMAKING VAN LOSSE VOORWERPEN TE OPENEN, AAN Ø–ZIJDE.

W.B.D.B.O. WEERSTAND TEGEN BRANDDOORSLAG EN BRANDOVERSLAG

FACTOR ARCHITECTEN BV . POSTBUS 223 . 6920 AE DUIVEN . TEL. +31(0)263844400 . FAX +31(0)263844479 . E–MAIL: info@FactorArchitecten.NL

PROJECT
Nieuwbouw Citadel College
Lent

OMSCHRIJVING
3e verdieping
Definitief ontwerp

OPDRACHTGEVER
Alliantie Voortgezet Onderwijs
Nijmegen

GETEKEND	SCHAAL	FORMAAT	PROJECTNUMMER
IC	1:100	A0	209300
GECONTROLEERD			
DATUM: 30-06-2010			TEKENINGNUMMER: DO-05

GEWIJZIGD DATUM GET.
A.
B.
C.
D.
E.
F.
G.
H.

FACTOR ARCHITECTEN BV

FILENR. T:\207\Projecten 2010\D\20201\TekA\20010102.dwg