D10.103982

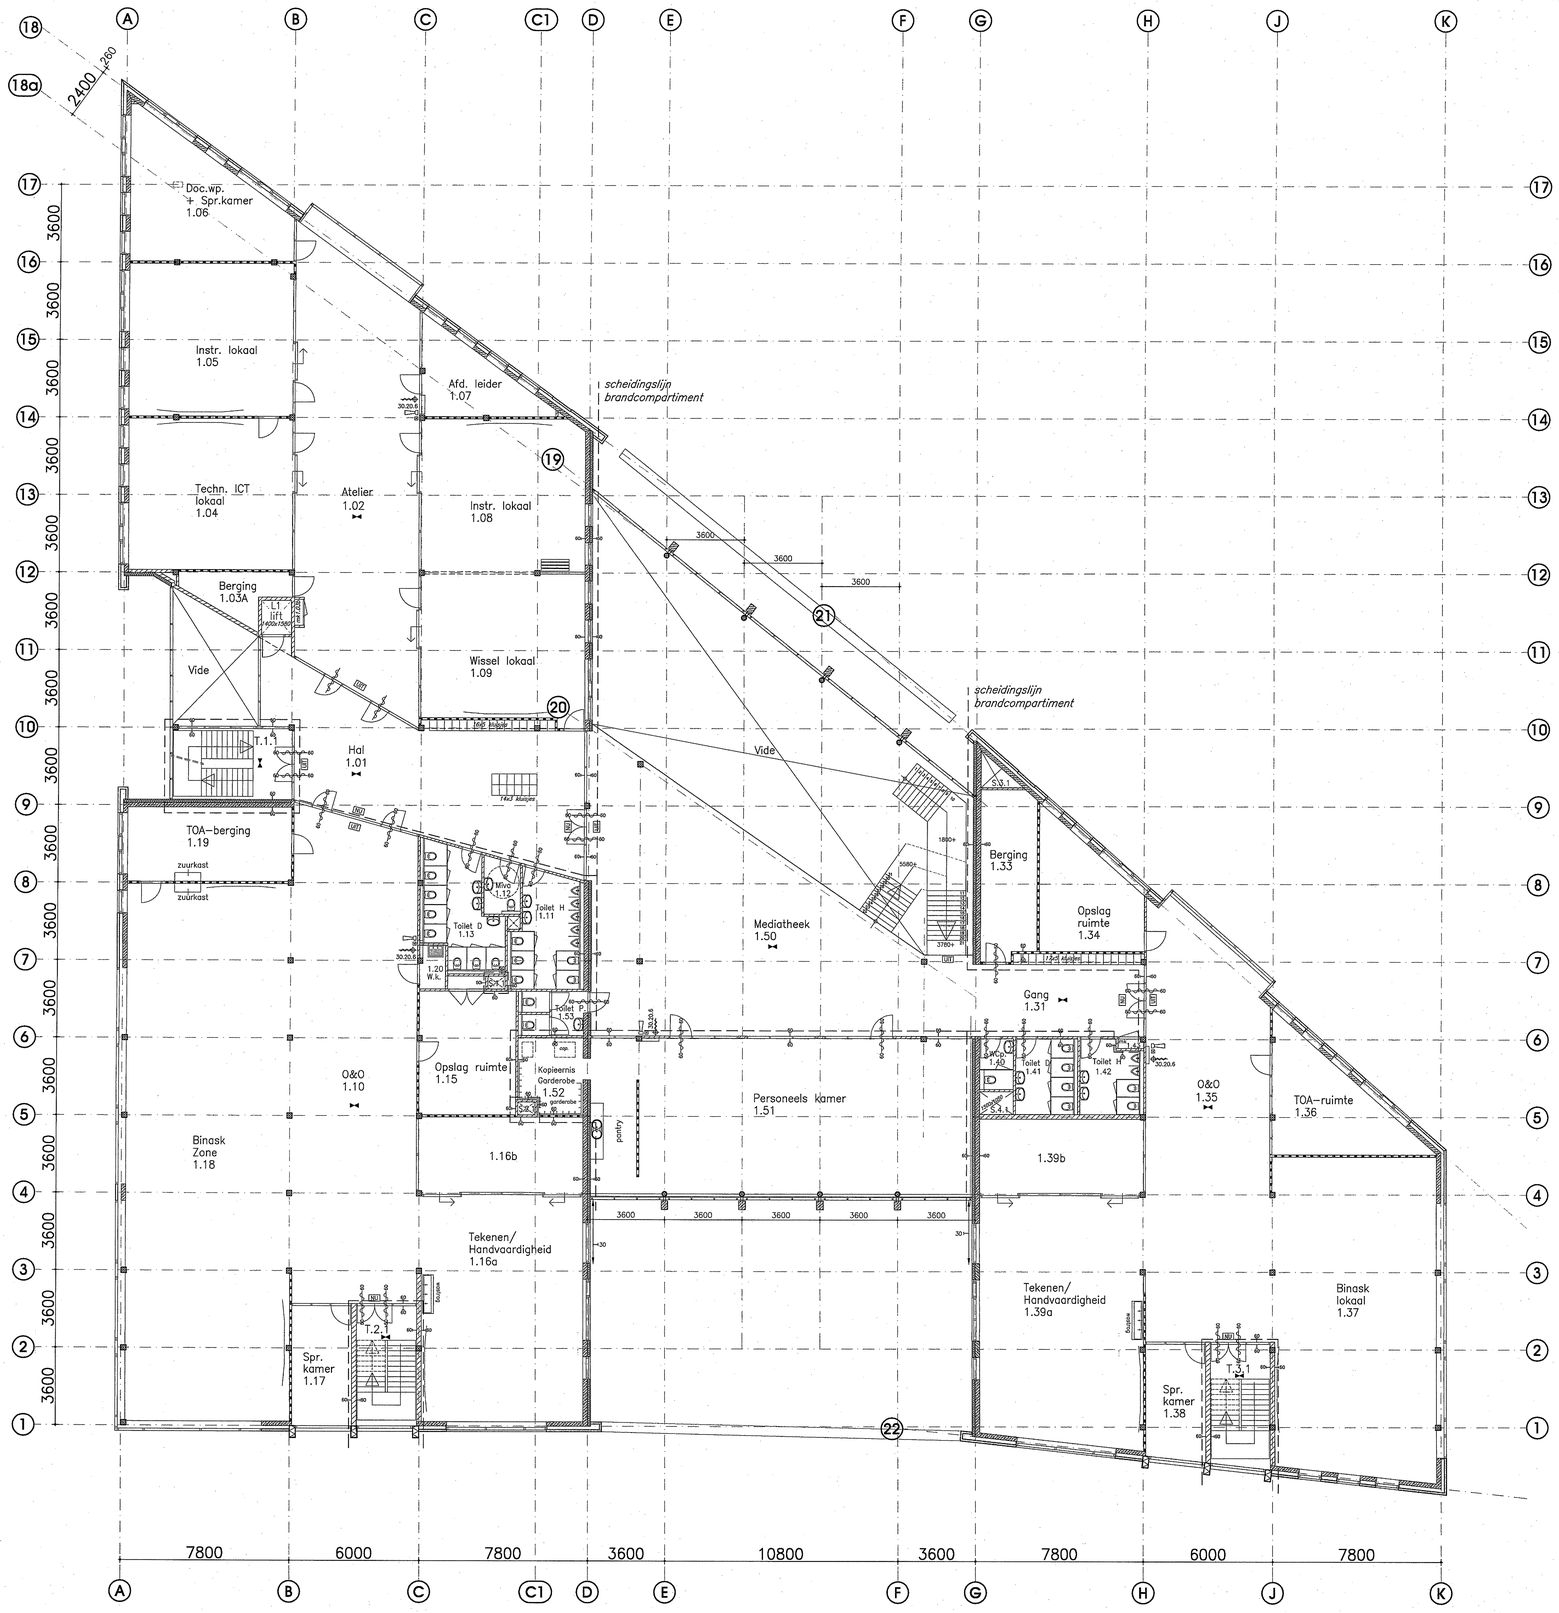

1e verdieping

RENVOOI MATERIAAL

- METSELWERK BAKSTEEN
- KALKZANDSTEEN
- PREFAB BETON
- LICHTE SCHEIDINGSWAND
- GEVELISOLATIE MET STUCWERK
- HSB–ELEMENT MET BEPLATING
- STALEN KOLOM (BETONGEVULD)

RENVOOI BRANDWEERVOORZIENINGEN

- NOODVERLICHTING min. 1 LUX OP VLOERNIVEAU IN DE AANGEGEVEN RUIMTE
- ARMATUUR TRANSPARANT VERLICHT MET UITGANGS–PICTOGRAM, AANGESLOTEN OP NOODSTROOM
- ARMATUUR TRANSPARANT VERLICHT MET VLUCHTWEG–PICTOGRAM, AANGESLOTEN OP NOODSTROOM
- ZELFSLUITENDE DEUR
- DEUR : W.B.D.B.O. MINIMAAL 30 min.
- DEUR : W.B.D.B.O. MINIMAAL 60 min.
- WAND : W.B.D.B.O. MINIMAAL 30 min.
- WAND : W.B.D.B.O. MINIMAAL 60 min.
- HANDMELDER ONTRUIMINGS–/ALARMINSTALLATIE
- SIGNAALGEVER ONTRUIMINGS–/ALARMINSTALLATIE
- BRANDSLANGHASPEL VOLGENS AANGEGEVEN LENGTE (m), DIAMETER (mm) EN STRAALPIJP (mm).
- SLOT ZONDER GEBRUIKMAKING VAN LOSSE VOORWERPEN TE OPENEN, AAN ∅–ZIJDE.

W.B.D.B.O. WEERSTAND TEGEN BRANDDOORSLAG EN BRANDOVERSLAG

FACTOR ARCHITECTEN BV . POSTBUS 223 . 6920 AE DUIVEN . TEL. +31(0)263844450 . FAX +31(0)263844479 . E-MAIL: bb@factorarchitecten.NL

PROJECT
Nieuwbouw Citadel College
Lent

OMSCHRIJVING
1e verdieping
Definitief ontwerp

OPDRACHTGEVER
Alliantie Voortgezet Onderwijs
Nijmegen

GETEKEND	SCHAAL	FORMAT	PROJECTNUMMER
IC	1:100	A0	209300
GECONTROLEERD			

DATUM
30-06-2010

TEKENINGNUMMER
D0-03

GEWIJZIGD	DATUM	GET.
A.		
B.		
C.		
D.		
E.		
F.		
G.		
H.		

FACTOR ARCHITECTEN BV

FILENR T:\ADS\Projecten 2010\2009171\M\2009171ADS.dwg