Citadel College.

Griftdijk.

ALGEMEEN CONCEPT

CONCEPT

Circulatie in de school wordt versterkt en de ruimtelijke organisatie geoptimaliseerd om meer rust en samenhang te creëren. Daarbij is er ook aandacht voor de buitenruimtes.

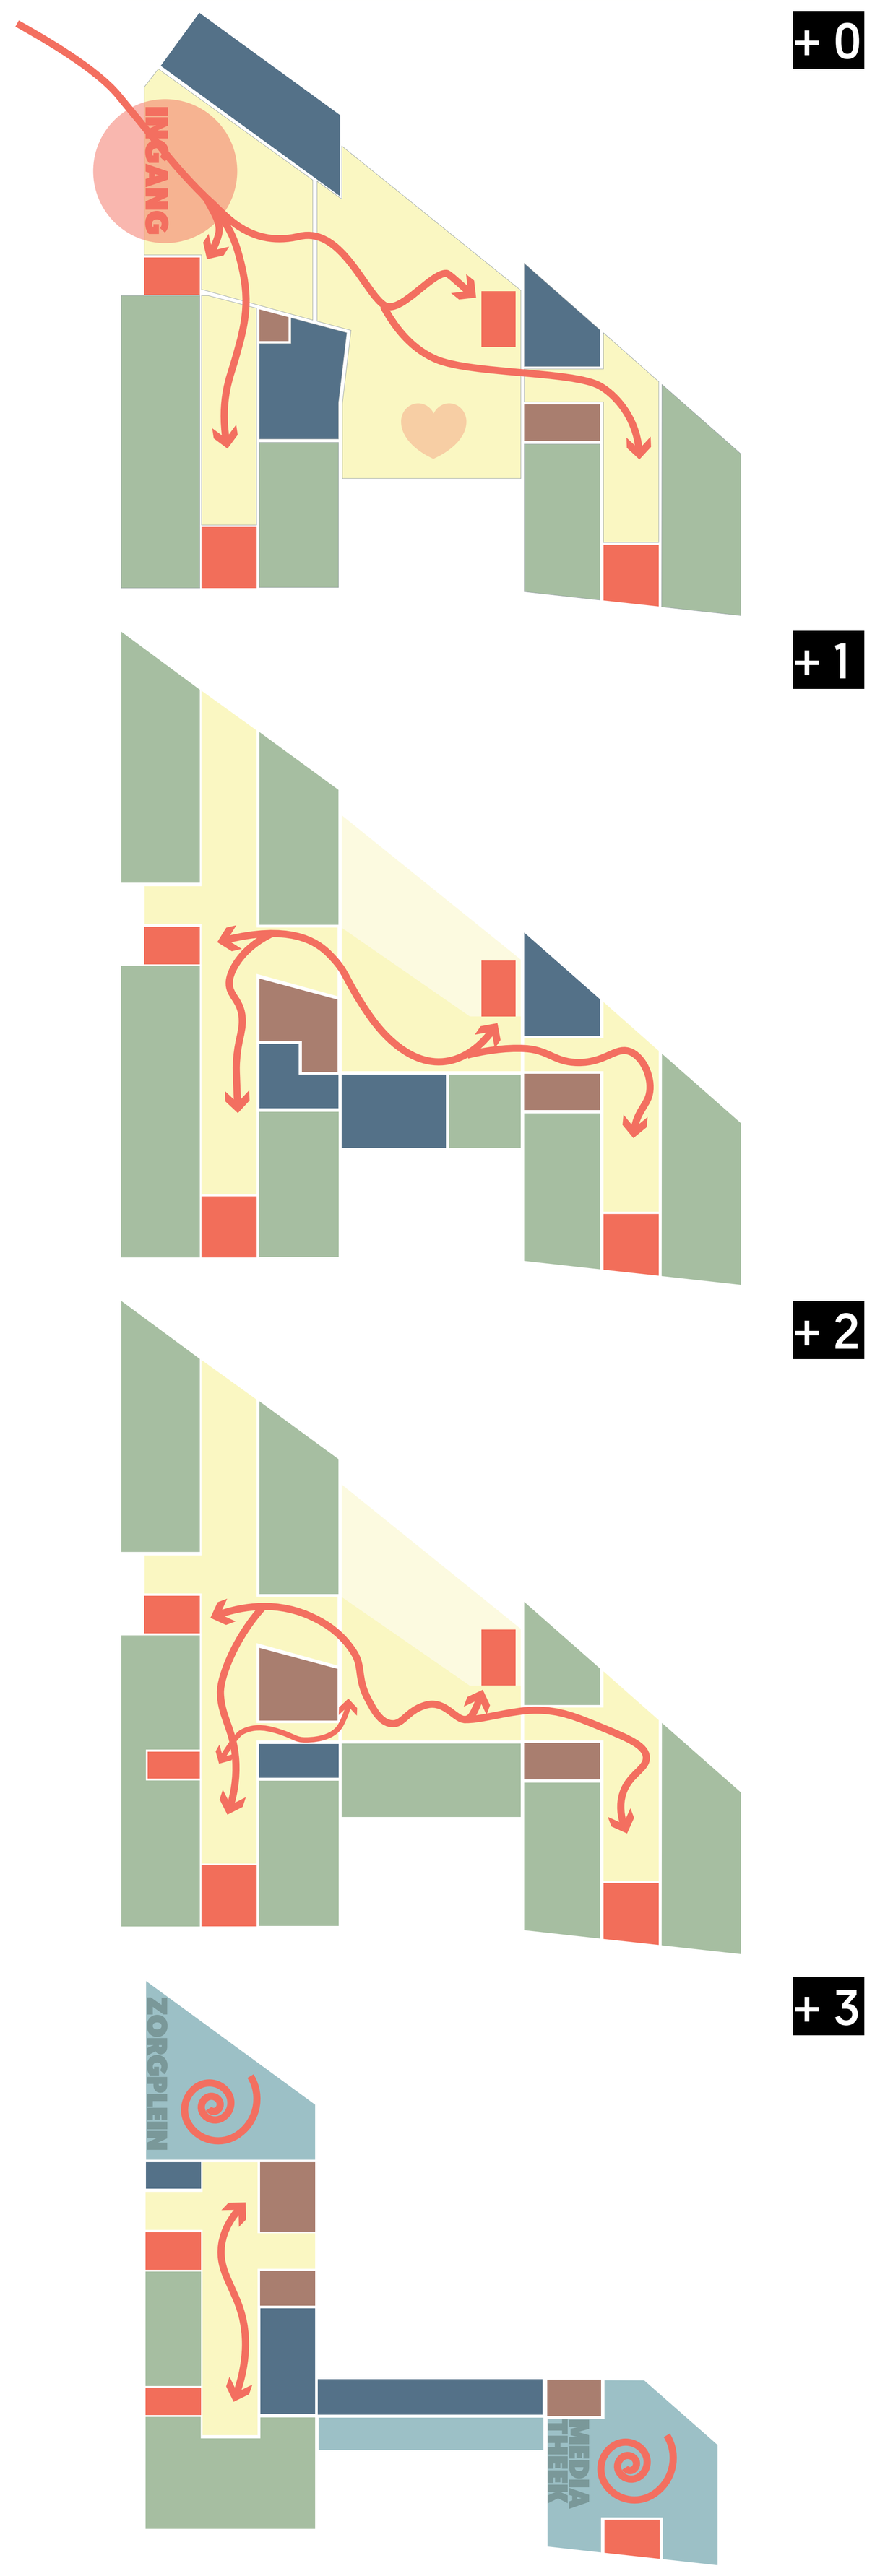

NIEUWE SITUATIE

De zuidelijke trappen krijgen meer gebruik. De trap in gebouw C zal vaker gebruikt worden door de mediatheek in C3. De trap in het zuiden van gebouw A wordt actiever door de nieuwe verbinding op de tweede verdieping tussen A2 en B2. Bovendien worden de A3- en C3-gedeelten met elkaar verbonden, waardoor C3 ook rolstoeltoegankelijk wordt.

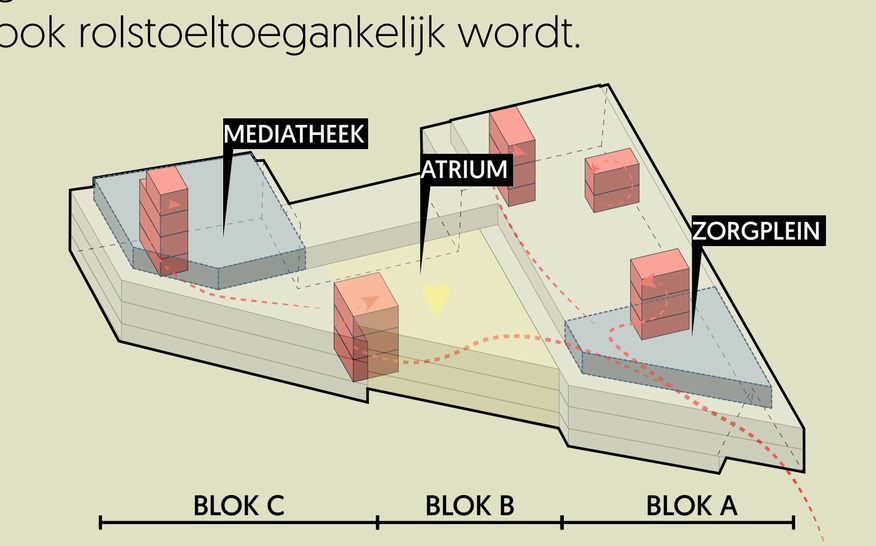

OPLOSSINGEN

BEGANE GROND



TWEEDE VERDIEPING



LEGENDA

1. oop werkplekken
2. vestaire
3. afwerken toiletdeuren
4. pa-systeem
5. nieuwe entreemat
6. afvaleilanden
7. toevoegen deurmagneten
8. tribunetrap
9. flexibel uitwijklokaal
10. zitbank
11. verharding / groen
12. moestuin
13. buitenklas
14. zitbank / tribune
15. geluidsscherm
16. printermeubel / opslag
17. doorgang
18. lokalen ondernemen
19. zorgplein
20. flexplekken docenten
21. mediatheek
22. bibliotheek / leeslokaal / stilte
23. overlegruimte
24. leerplein
25. kantoor toezicht

EERSTE VERDIEPING



DERDE VERDIEPING

