


1.20
voetpad

metreering	0.00	0.10	0.70	1.30	1.40
bestaande hoogte	-1.66	-1.66	-1.63	-1.66	-1.66
nieuwe hoogte	-1.65	-1.63	-1.60	-1.63	-1.65

DP01-DP01': Halfverhardings pad

SCHAAL 1:50

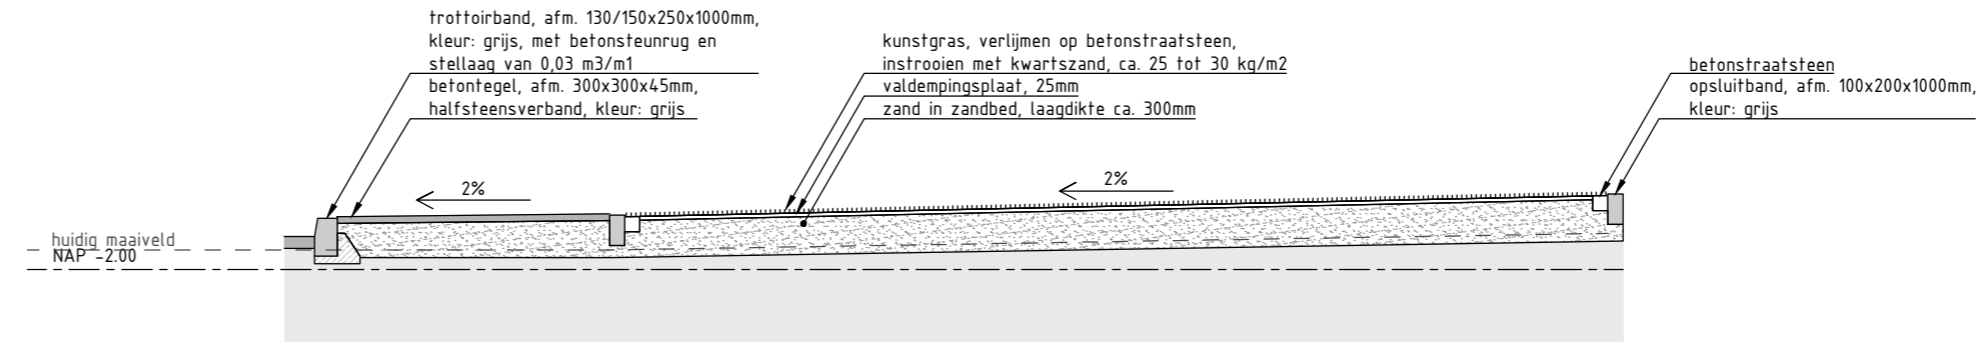


1.80 6.50
trottoir valondergrond

metreering	0.00	1.80	1.90	8.40	8.50
bestaande hoogte	-1.87	-1.84	-1.84	-1.76	-1.76
nieuwe hoogte	-1.65	-1.63	-1.62	-1.51	-1.50

DP02-DP02': Valondergrond speelplaats

SCHAAL 1:50

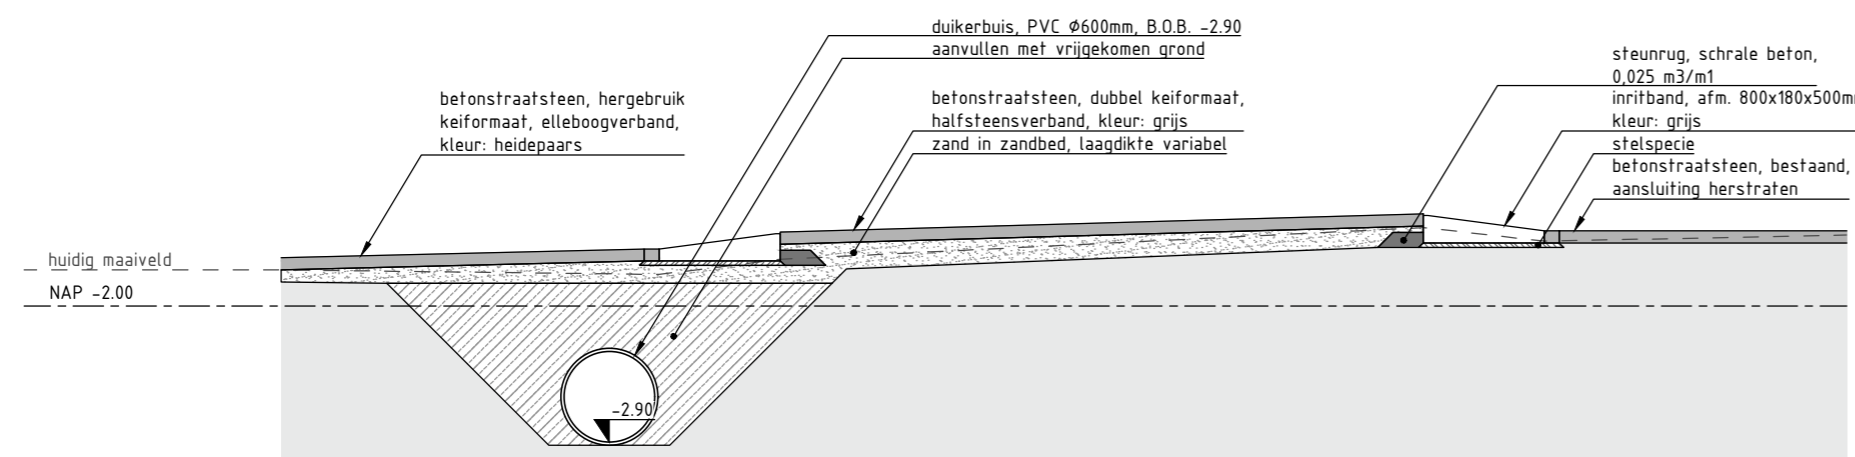

0.80 4.25 0.80
rijweg uitritconstructie rijweg

metreering		0.00	0.80	5.05	5.85
bestaande hoogte		-1.79	-1.69	-1.48	-1.57
nieuwe hoogte		-1.65	-1.52	-1.40	-1.52

DP03-DP03': Drempel + duiker

SCHAAL 1:50

Overzichtstekening



Aanlegtekening	SmitsRinsma	01-05-2026	20240132 AT-01 A2.4
BGT	Kadaster	07-10-2024	Bestaande situatie incl. nieuwe situatie schoolzone
BRK	Kadaster	07-10-2024	Kadastrale grenzen
onderlegger	bedrijf	datum	omschrijving

A2.3	CO	20-05-2026	wijziging diameter en bob duiker
A2.2	CO	01-05-2026	diverse wijzigingen
A2.1	CO	02-04-2026	wijziging locaties ivm splitsing Plaswijckweg van Hoefbuurt
revisie	tekenaar	datum	omschrijving

Hoefbuurt Gouda
Dwarsprofielen

**SMITS
RINSMA**

**Gemeente
Gouda**

Niet voor uitvoering

alle maten en peilen in het werk controleren, afwijkingen direct melden aan de directie
 projectnr.: 20240132 document: tekening
 doc.nr.: 20240132 DP-01 A2.3 aantal bl.: 1 van 1
 getekend: CO schaal: 1:50
 goedgekeurd: HW formaat: A2
 status: definitief datum: 22-01-2026
 contact: T: +31 (0)575 585220 E: info@smitsrinsma.nl W: www.smitsrinsma.nl