



bij banden gefundeerd op zandcunet langs een weg
 die ligt langs een groenstrook langs watergangen:
 * band aan achterzijde voorzien van een steunrug van schrale beton.

wapening $\varnothing 6$ mm
 voor extra onderlinge
 verbondenheid

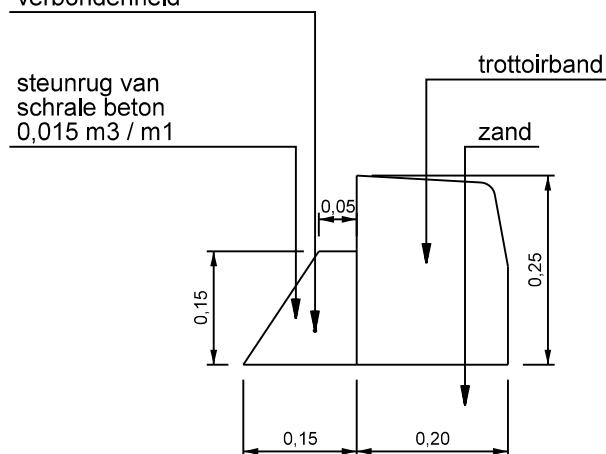

bij banden gefundeerd op menggranulaat langs een weg
 die ligt langs een groenstrook langs watergangen:
 * betonbanden stellen op een laag stelspecie van 20 mm op de funderingslaag.
 * band aan achterzijde voorzien van een steunrug van schrale beton.

wapening $\varnothing 6$ mm
 voor extra onderlinge
 verbondenheid

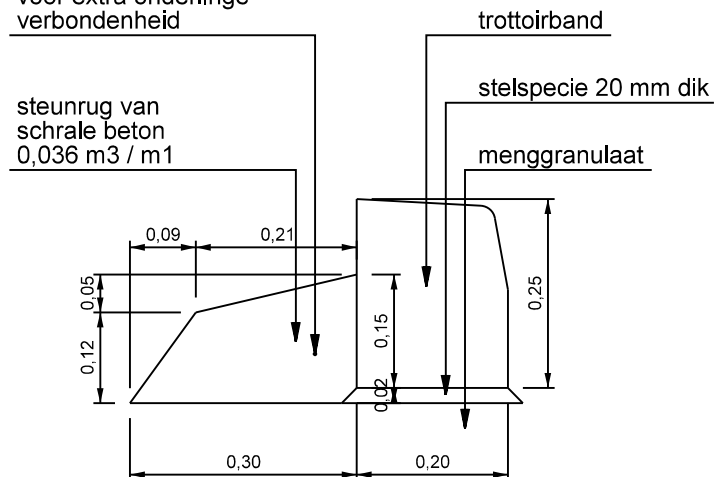

bezoekadres:
 Burgemeester Jamesplein 1
 2803 PG Gouda
 postadres:
 postbus 1086
 2800 BB Gouda



LEIDRAAD INRICHTING OPENBARE RUIMTE STANDAARDUITVOERINGSDETAILS

omschrijving:
Fundering kantopsluiting

tekeningnummer:
U-4WE-05-02

schaal:

1:10

vroige versie:

03-04-17

formaat:

A4

210x297

datum definitief:

03-07-17